
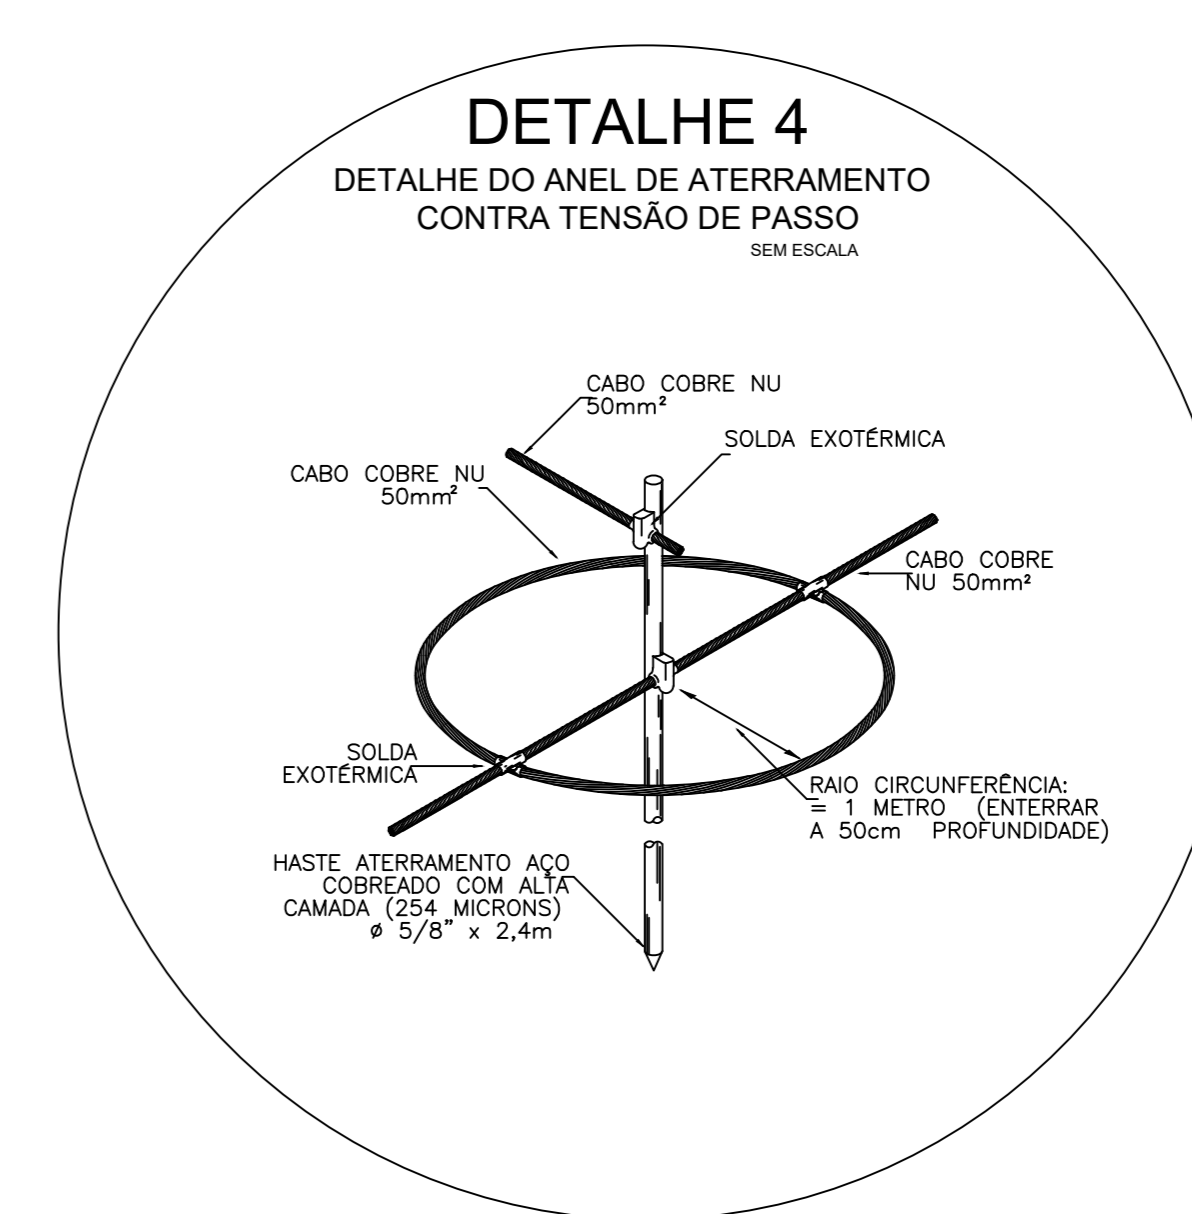
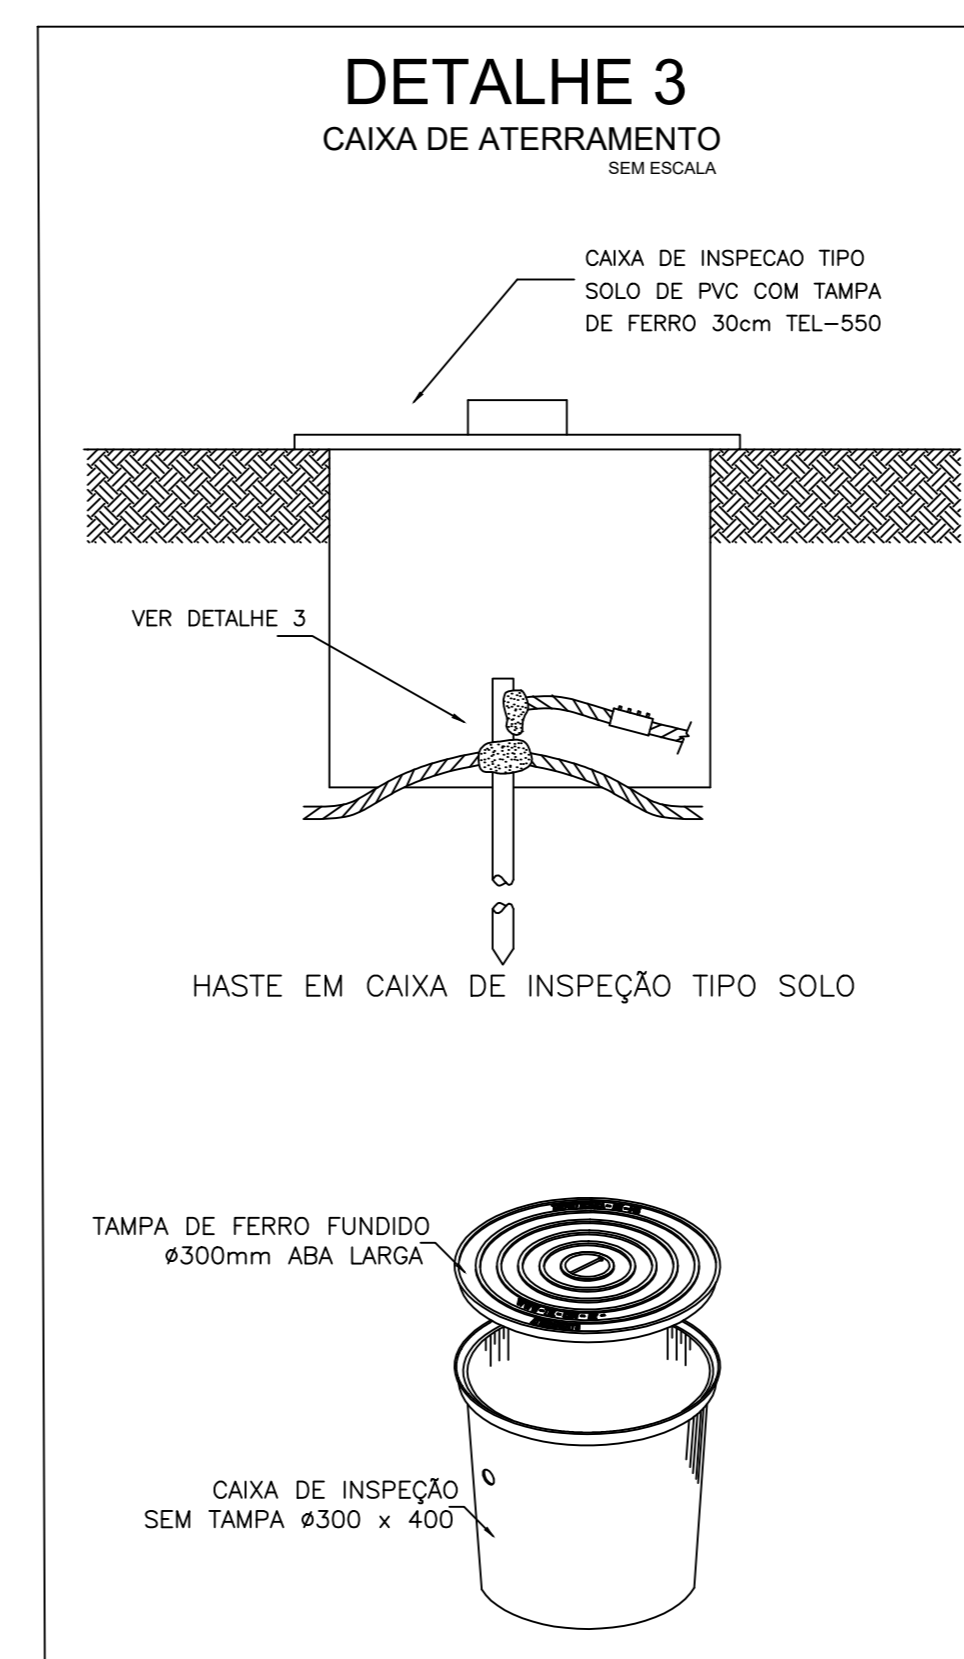
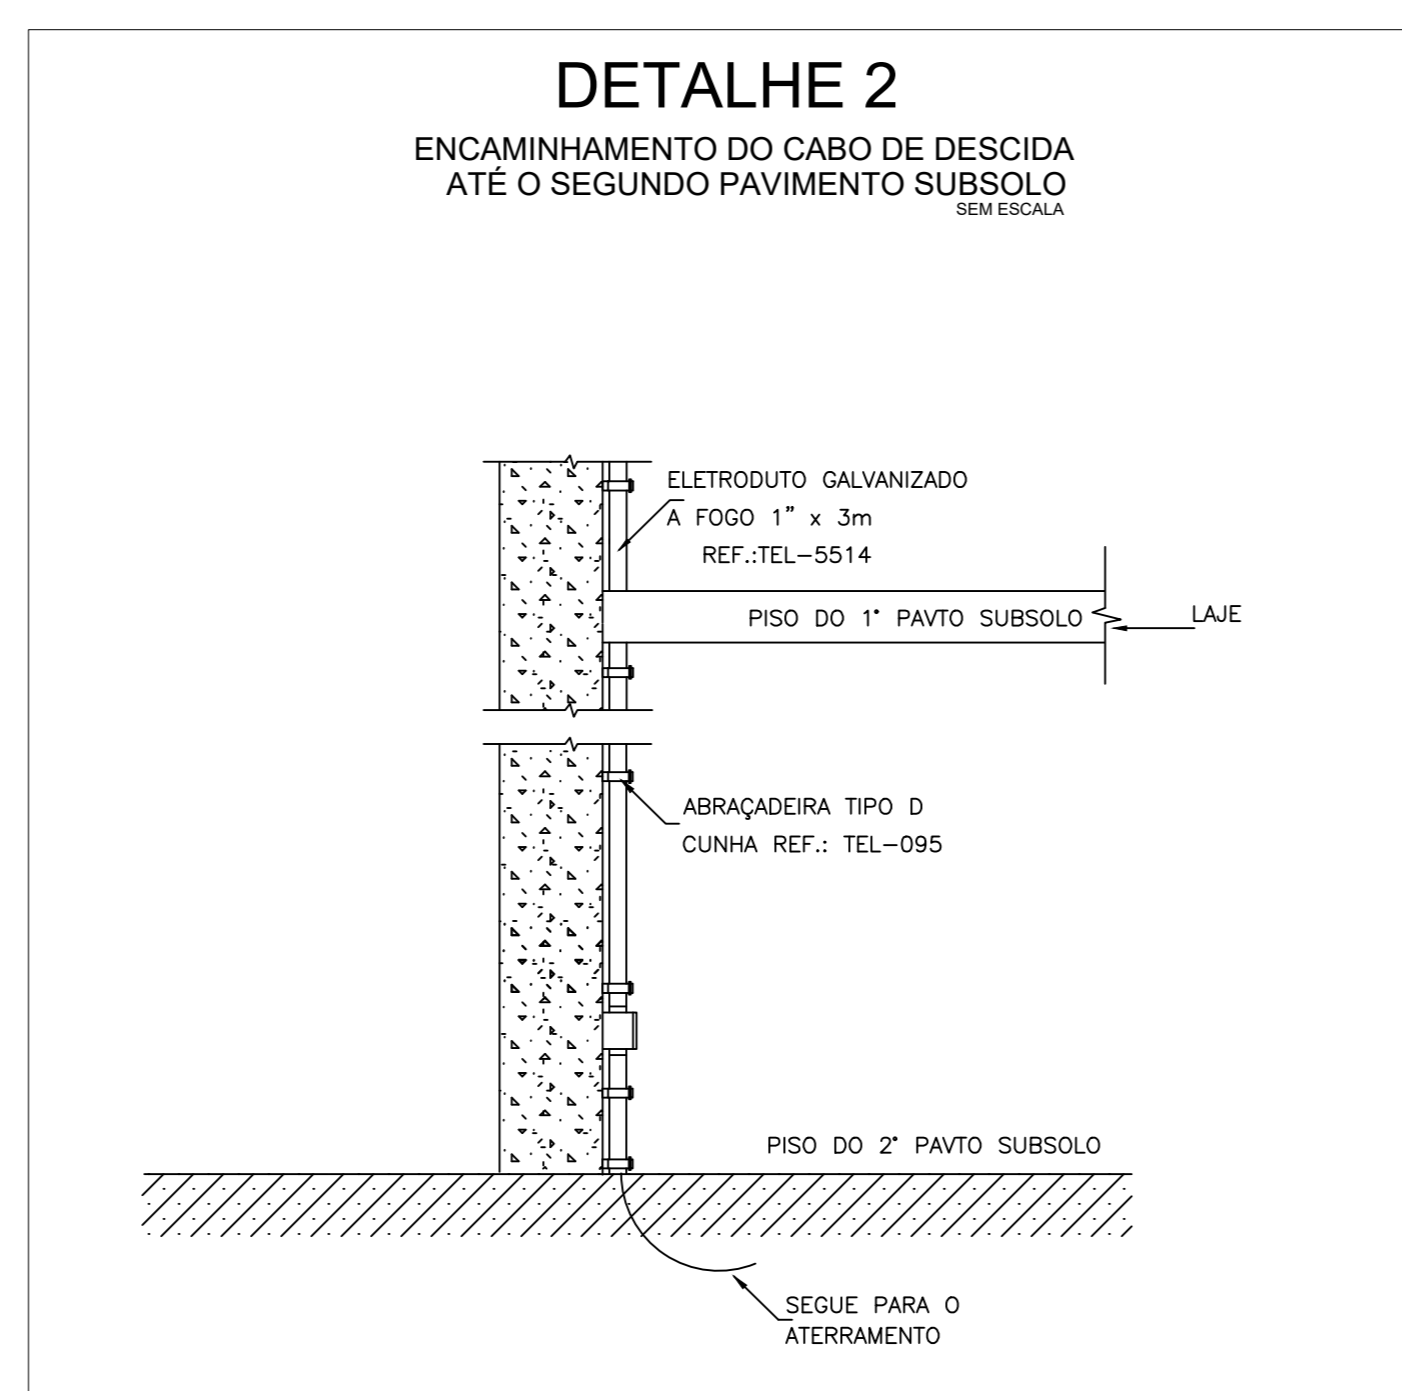


Lista de Materiais

SPDA - Aterramento	
Caixa de inspeção	10 pc
PVC - Ø250x250mm	10 pc
Haste de aterramento - cobreada	3/4" x 3,00m
SPDA - Condutores	
Cabo de cobre NÚ - 7 fios	41,36 m
50mm²	

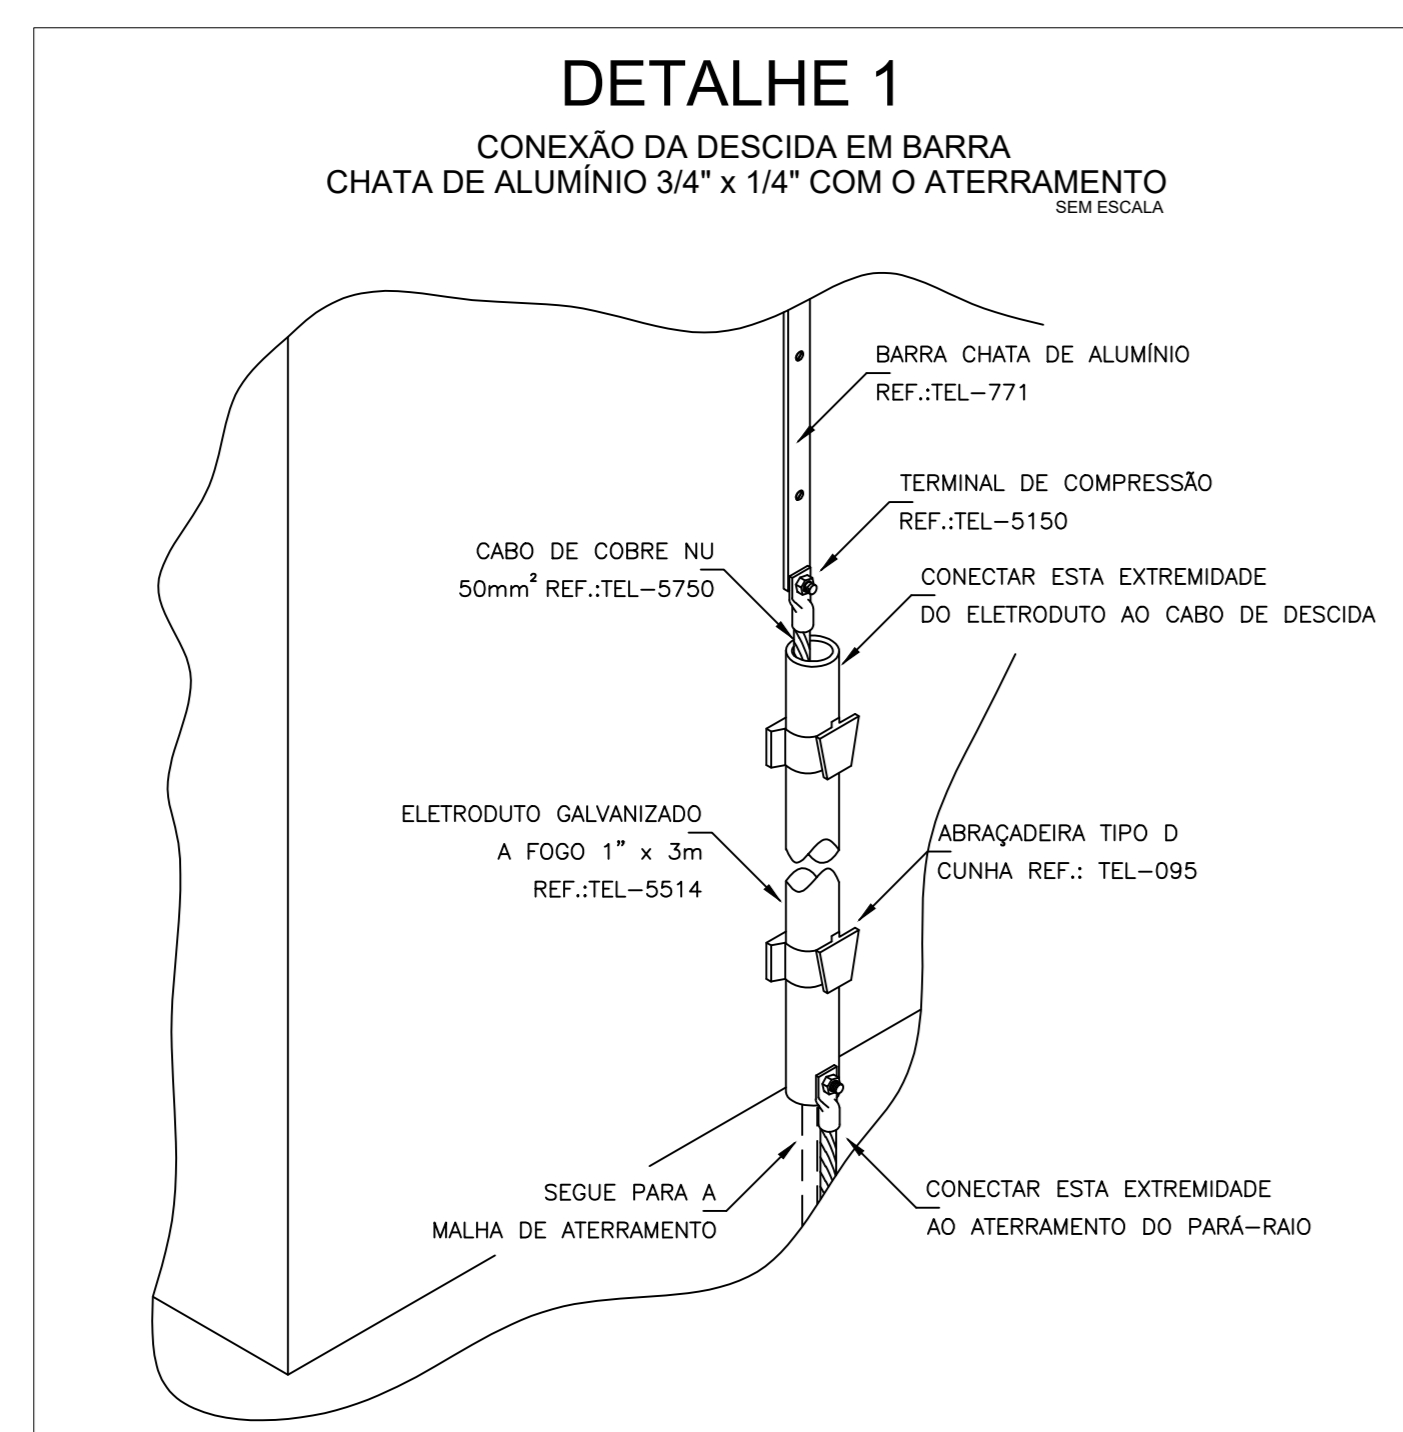

CEMG	
C.R.E.A.	
RUA JAMIL TANNIGS, n° 1078 - VILA PÓVOA UBERLÂNDIA/MG - CEP: 38400-134 FONE: (34) 3210-8448 / (34) 9908-0073 roberto@rama.eng.br	
TÍTULO:	AREAS (m²)
LOCAL:	VER PROJ. DE ARQUITETURA
BARRIO:	
ASSINATURAS:	
PROPRIETÁRIO:	
AUTOR DO PROJETO:	ROBERTO RAMA CREA: 6162/D-MG
RESPONSÁVEL TÉCNICO:	CREA:
CONTEÚDO:	PROJETO SPDA
PLANTA: 2º PAVIMENTO, ATERRAMENTO 2	DATA: 15/04/2017
LEGENDA E DETALHES	ESCALA: 1:50
	FECHA: 08/08
	DESENHO: RAMA