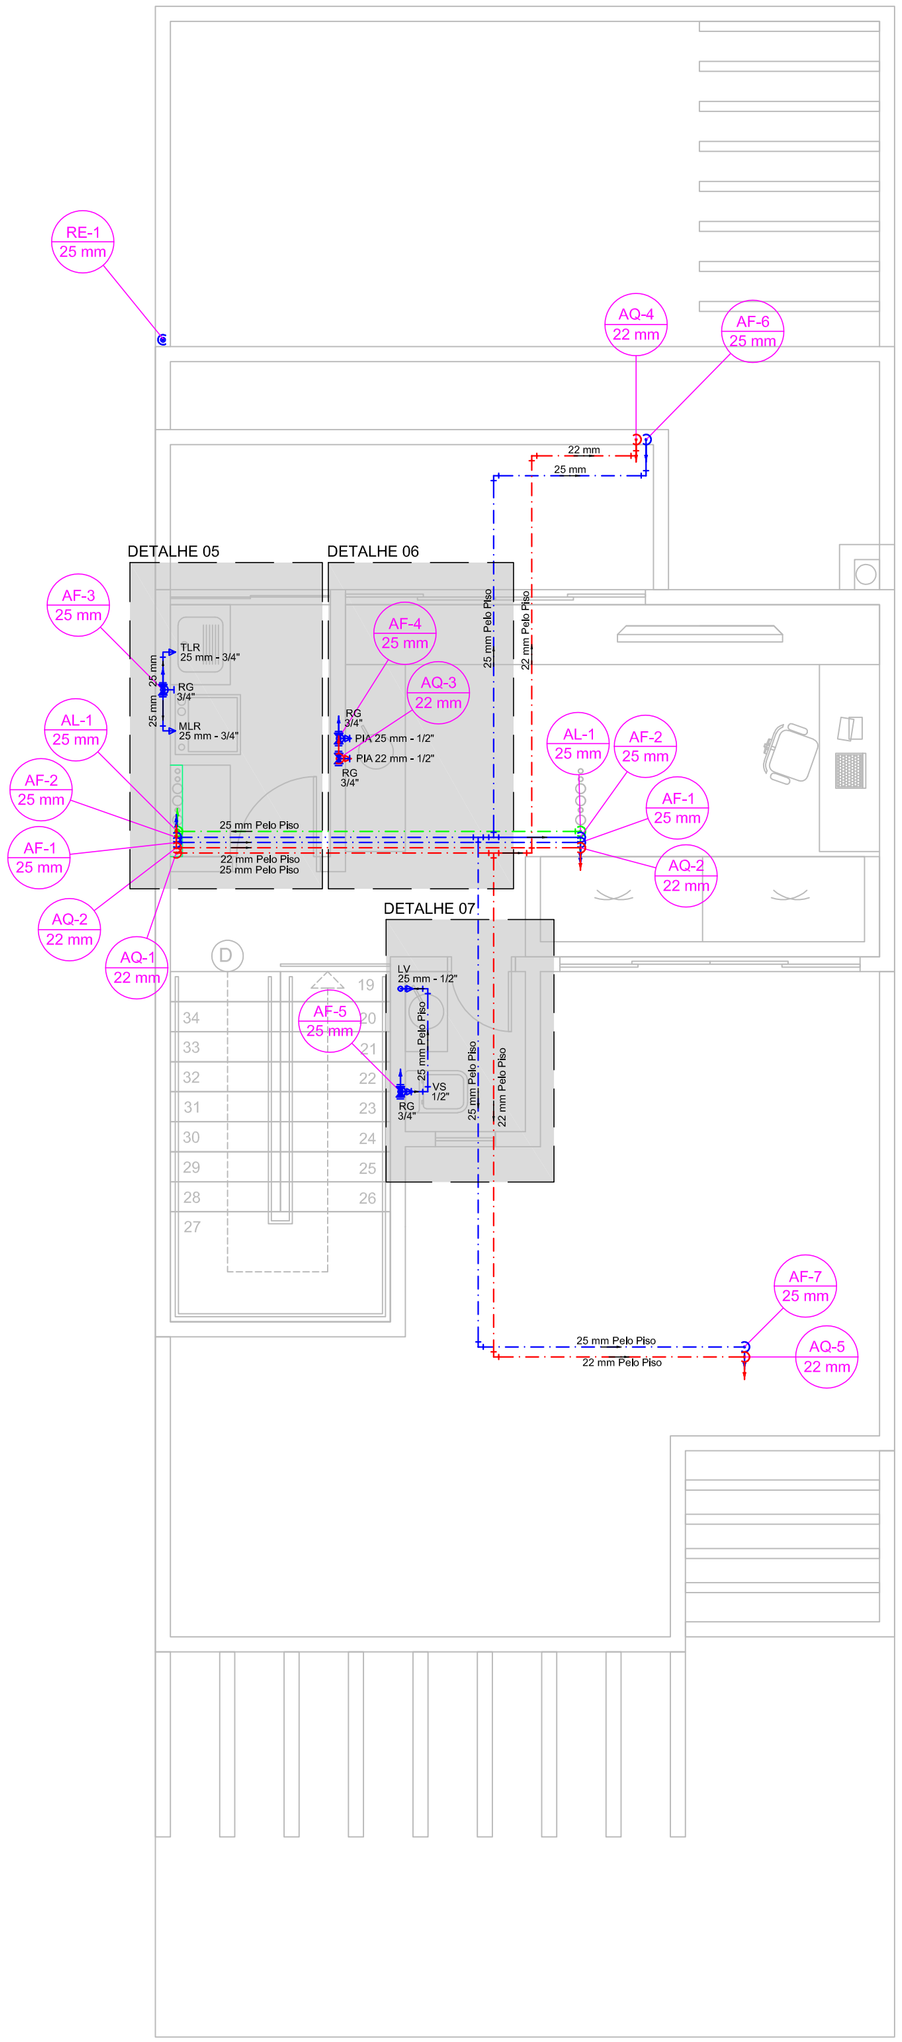

LEGENDA	
AF PELA PAREDE	
AF PELO PISO	
AQ PELA PAREDE	
AQ PELO PISO	
AL PELO PISO	
	Registro de gaveta c/canopla cromada c/ cobre
	Registro de gaveta c/canopla cromada c/PVC soldável
PIA	Pia de cozinha com joelho de 90° - 22 mm - 1/2"
LV	Lavatório com joelho de 90° - 25 mm - 1/2"
MLR	Máquina de lavar roupa com joelho de 90° - 25 mm - 3/4"
PIA	Pia de cozinha com joelho de 90° - 25 mm - 1/2"
TLR	Tanque de lavar com joelho de 90° - 25 mm - 3/4"
VS	Vaso sanitário com caixa acoplada - 1/2"

Lista de Materiais Jogos	
Aparelho	
Máquina de Lavar Roupa	
25mm x 3/4"	1 pç
Torneira de Pia de Cozinha	
25 mm - 1/2"	1 pç
Torneira de Tanque de Lavar	
25mmx 3/4"	1 pç
Torneira de lavatório	
25 mm - 1/2"	1 pç
Vaso Sanitário c/ cx. acoplada	
1/2"	1 pç
CPVC Aquatherm	
Conector	
22 x 3/4"	2 pç
Joelho 90	
22 mm	7 pç
Joelho 90° de transição	
22 x 1/2"	1 pç
Tubo CPVC 3 Mts	
22 mm	28.68 m
Tê 90	
22 mm	1 pç
Metais	
Registro de gaveta c/ canopla cromada	
3/4"	4 pç
PVC Acessórios	
Engate flexível cobre cromado com canopla	
1/2 - 30cm	1 pç
Engate flexível plástico	
1/2 - 30cm	1 pç
PVC misto soldável	
Joelho 90 soldável c/ rosca	
20 mm - 1/2"	1 pç
PVC rígido soldável	
Adapt sold.curto c/bolsa-rosca p registro	
25 mm - 3/4"	6 pç
Joelho 90° soldável	
25 mm	11 pç
Tubos	
25 mm	50.02 m
Tê 90 soldável	
25 mm	3 pç
PVC soldável azul c/ bucha latão	
Joelho 90° soldável com bucha de latão	
25 mm - 3/4"	2 pç
Joelho de redução 90° soldável com bucha de latão	
25 mm- 1/2"	2 pç

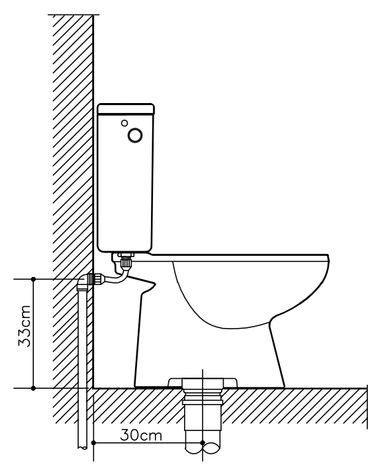

VASO SANITÁRIO
sem escala

PROJETO ESTRUTURAL online
www.projetoestruturalonline.com.br
contato@projetoestruturalonline.com.br
47- 98406 2788

REV.	DATA	DENOMINAÇÃO	NOME
01	29/06/2018	ALTERAÇÕES PREFEITURA	JULIO
CONTROLE DE REVISÃO DO PROJETO			

OBSERVAÇÕES

* QUALQUER ALTERAÇÃO SOMENTE PODERÁ SER FEITA COM AUTORIZAÇÃO DO AUTOR DO PROJETO
* HAVENDO DIVERGÊNCIA ENTRE COTA E ESCALA PREVALECE A COTA
* DIREITOS AUTORAIS RESERVADOS

RESPONSÁVEL TÉCNICO

ANAMÉLIA ADRIANO - ENGª. CIVIL
CREA Nº 076261-1 - 10ª REGIÃO

PROPRIETÁRIO

PROPRIETÁRIO

LOCAL

OBRA
RESIDENCIA UNIFAMILIAR

FOLHA
HID

ESPECIFICAÇÃO
INSTALAÇÕES HIDRÁULICAS 2º PAVIMENTO

FOLHA Nº
07

DATA	ESCALA	PROJETO
MAIO/2018	1/50	HIDROSSANITÁRIO
DESENHO: JULIO	ARQUIVO: HID01318 07	