




PLANTA BAIXA - 1º PAVIMENTO
esc 1:50

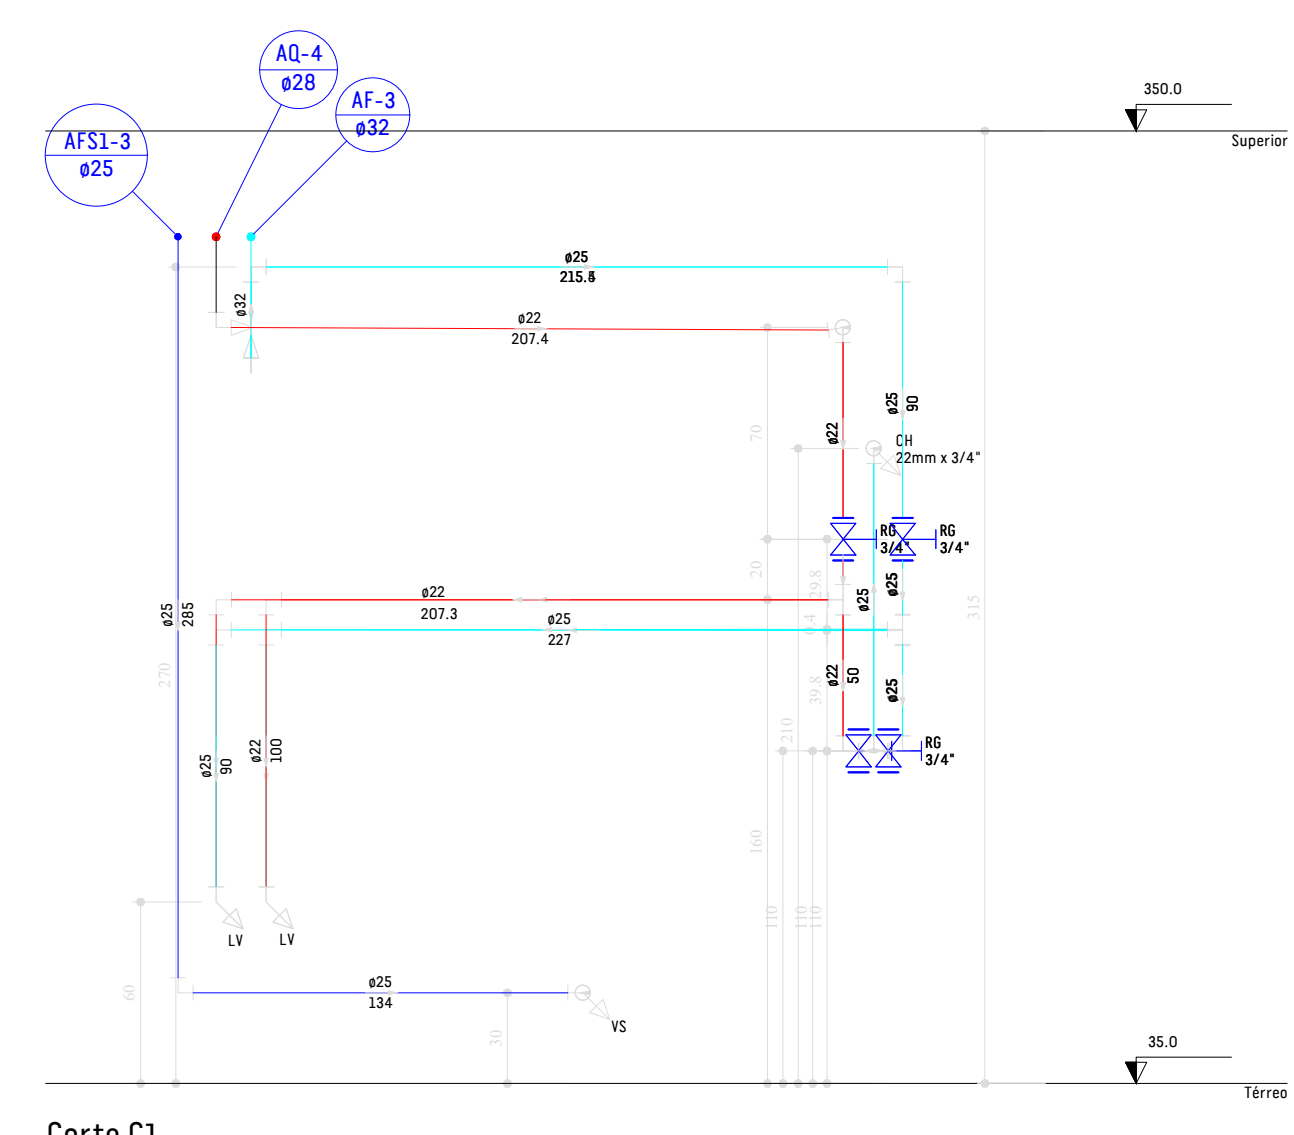

Corte C1
esc 1:25

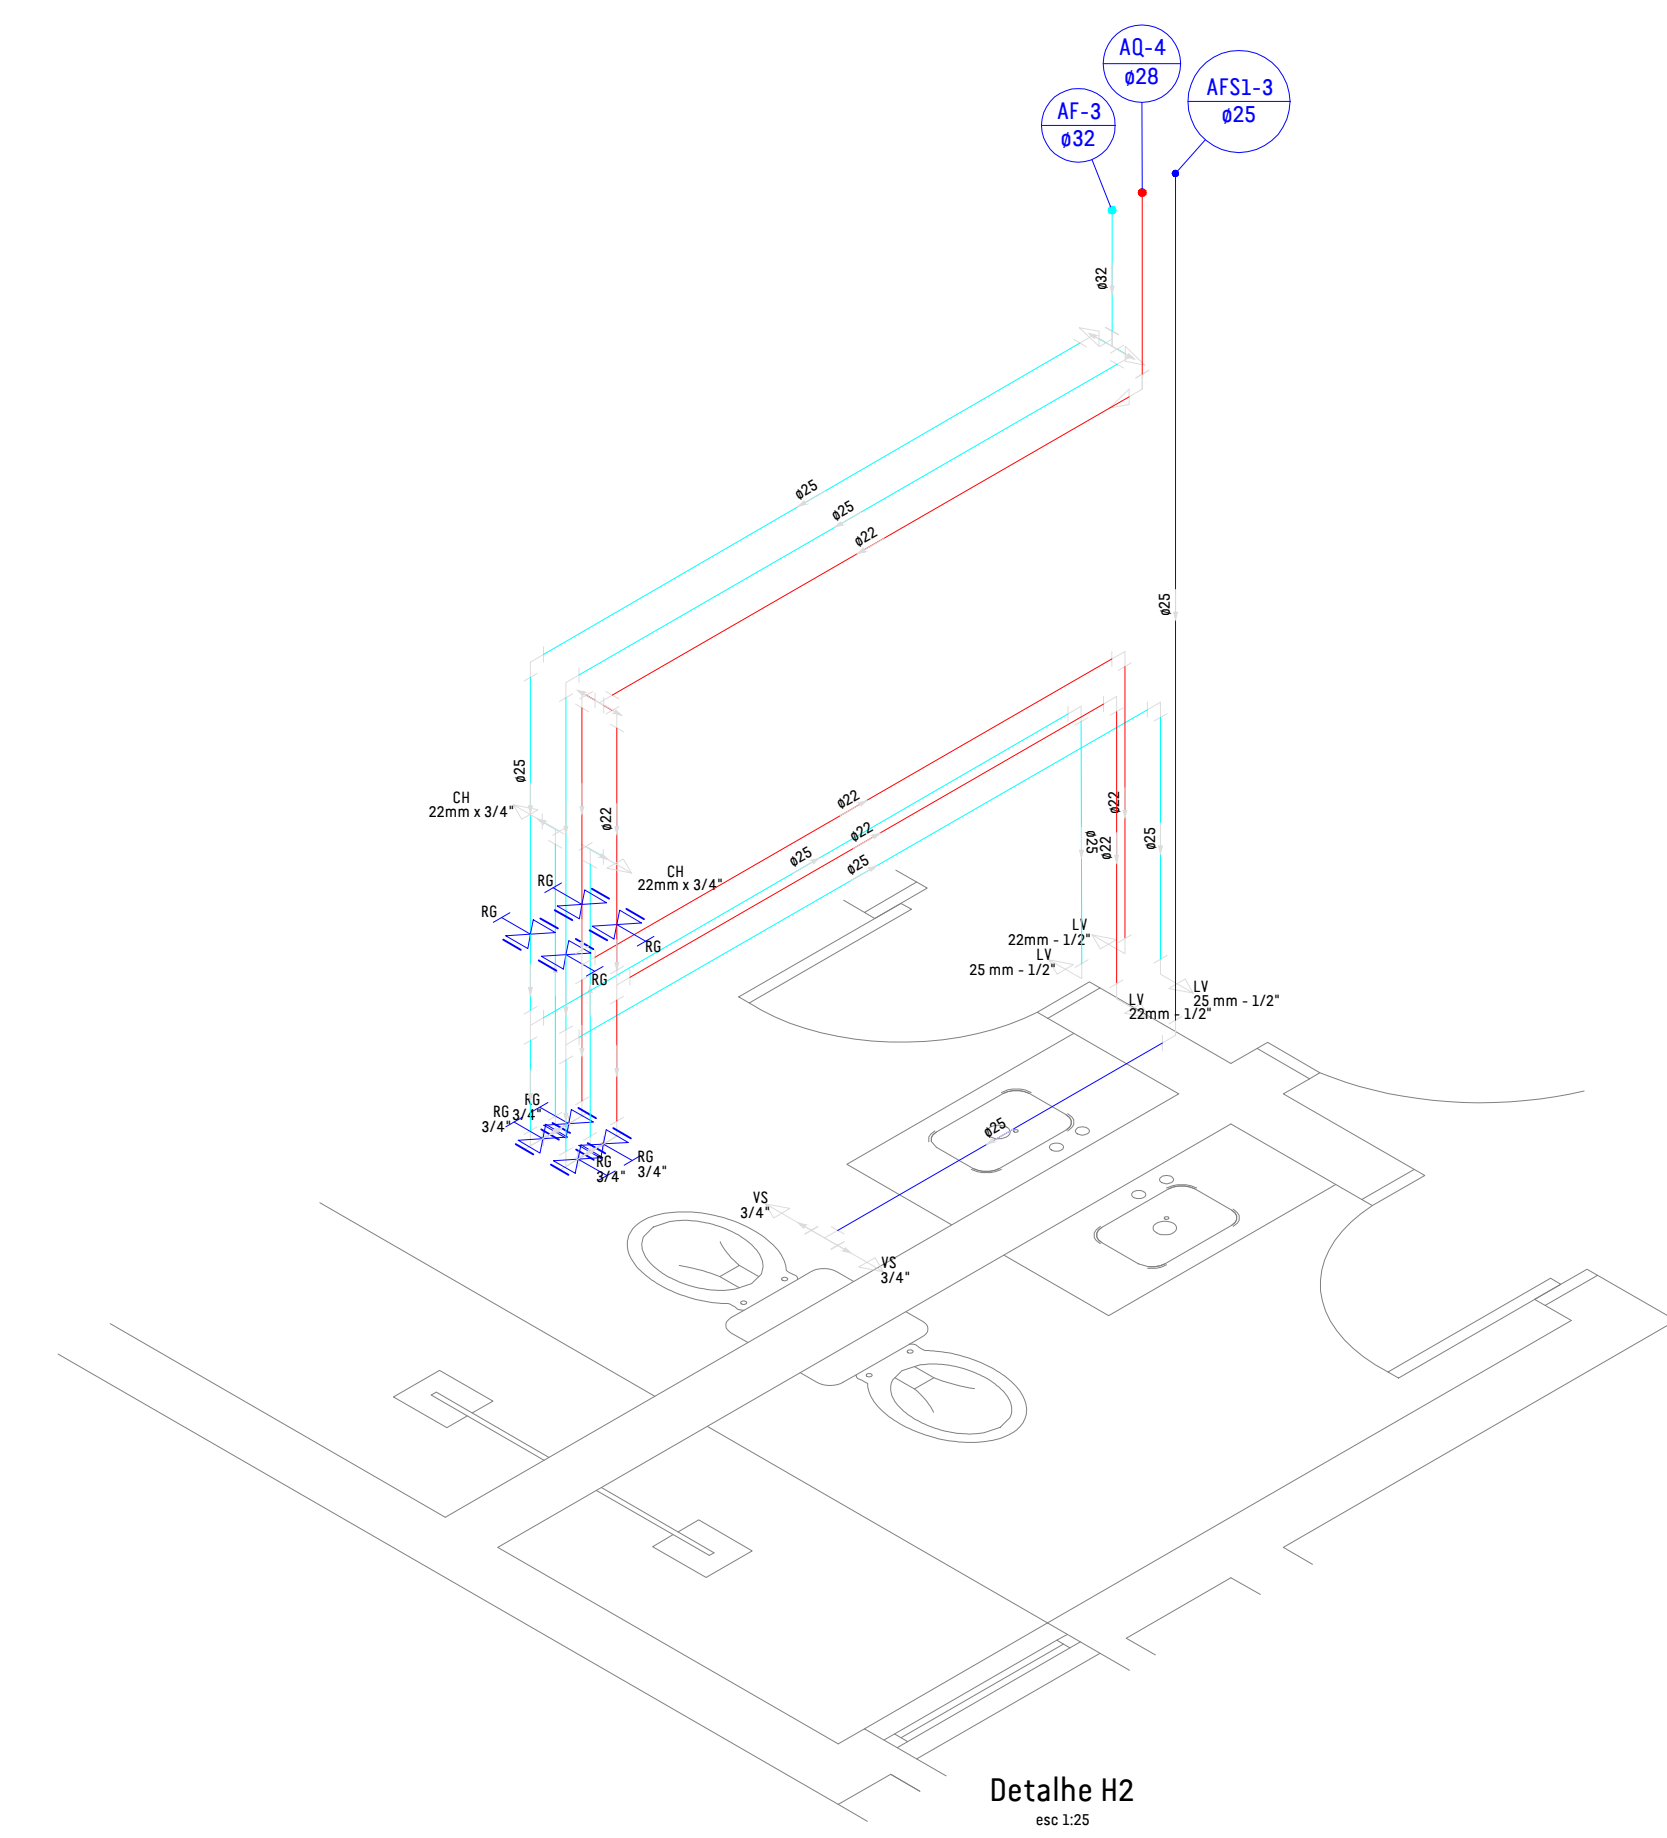

Detalhe H2
esc 1:25

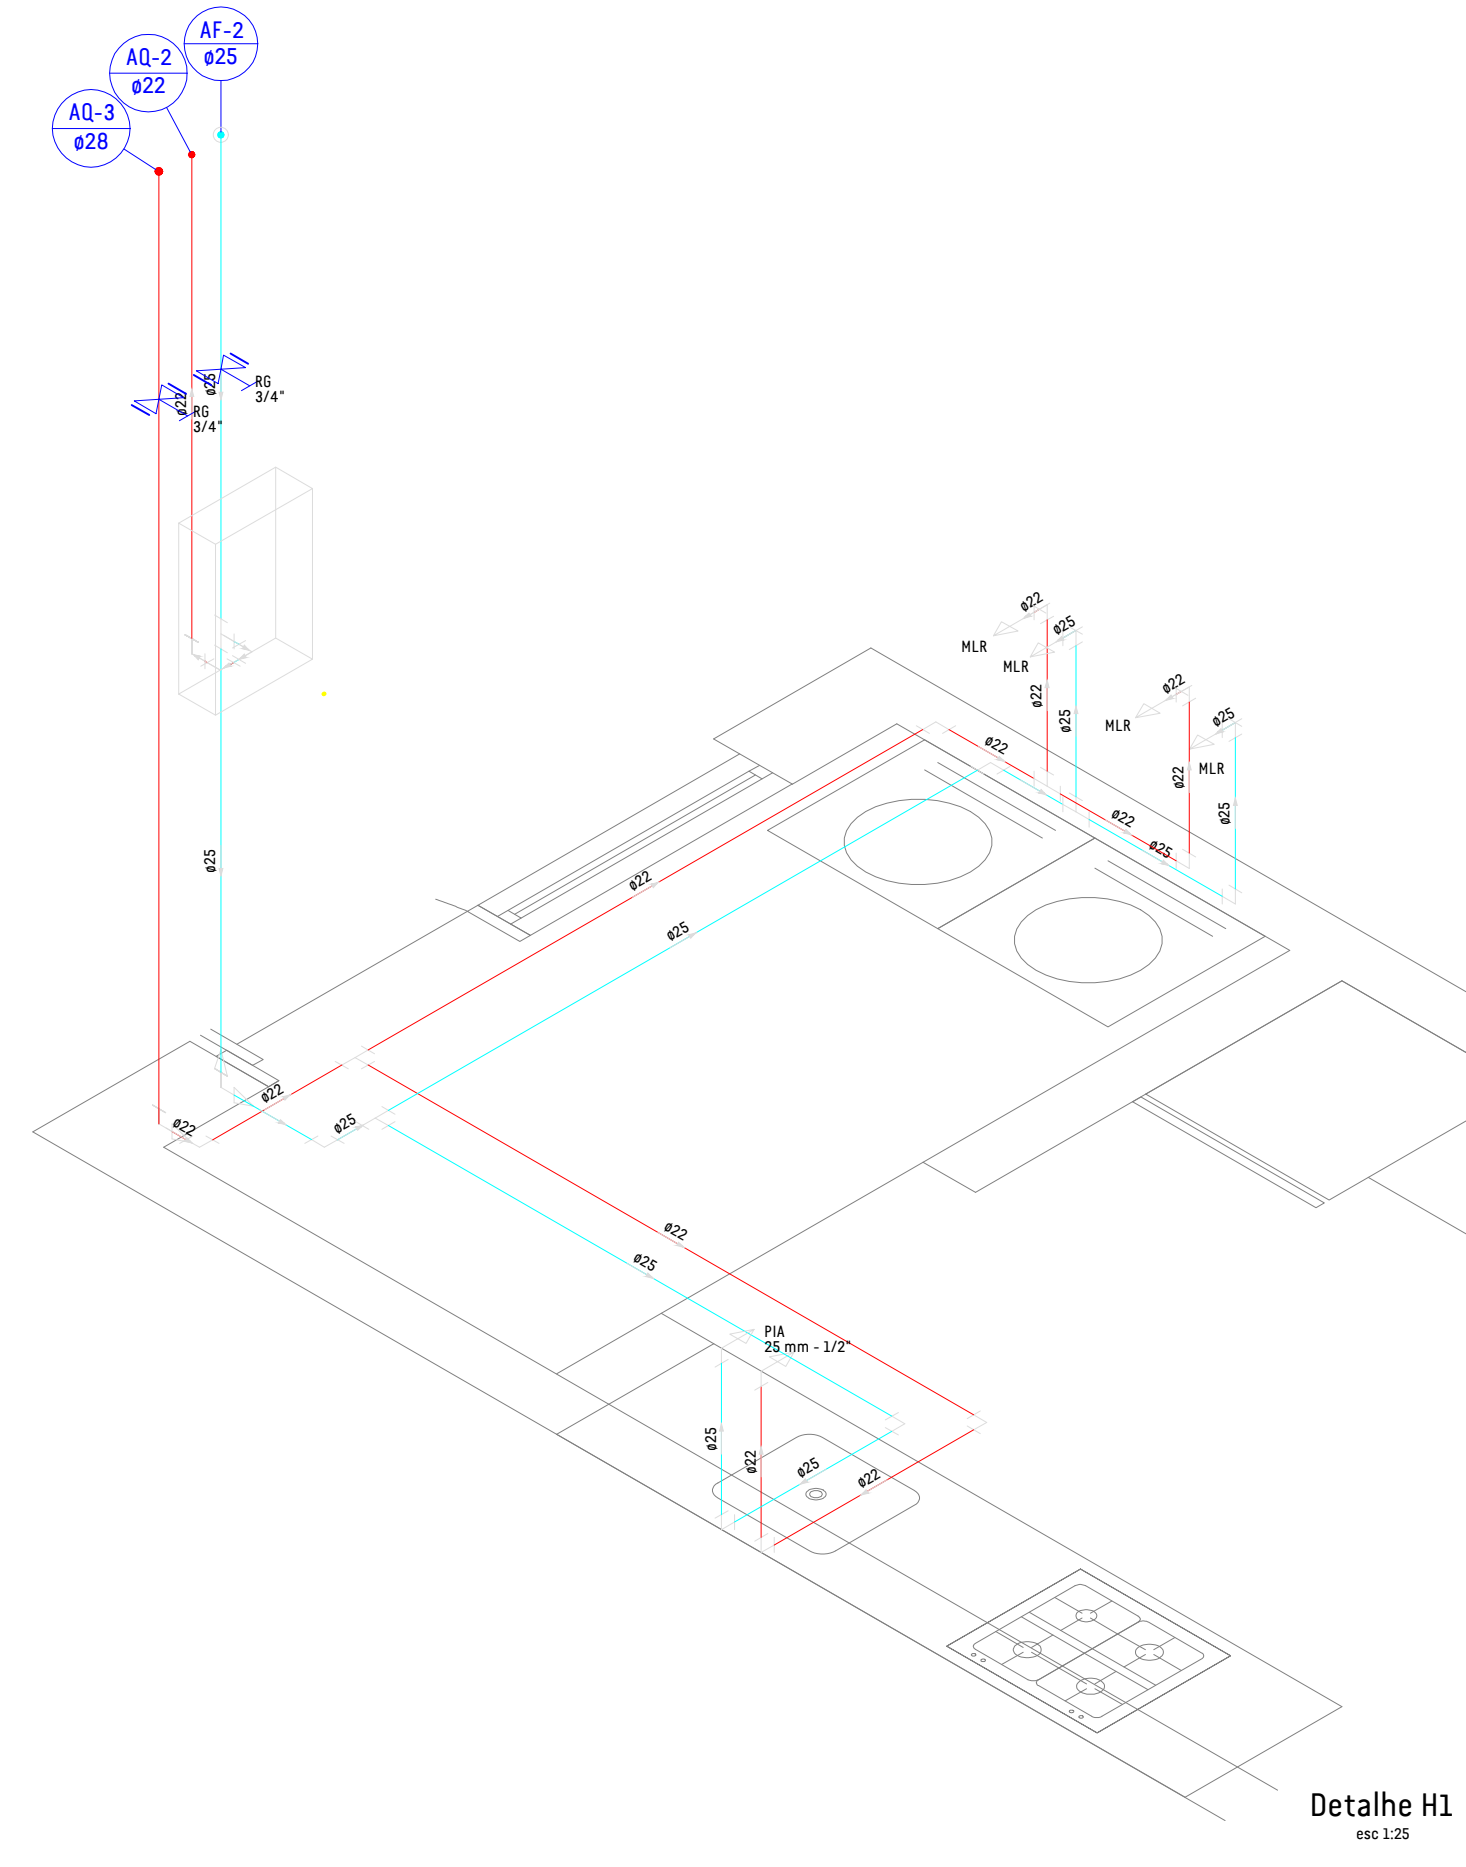

Detalhe H1
esc 1:25

Legenda das indicações





CH	Chuveiro Ducha - 22mm x 3/4"
LV	Lavatório com joelho de 90° - 22mm - 1/2"
MLR	Máquina de lavar roupa com joelho de 90° - 22mm - 3/4"
RG	Registro bruto gaveta ABNT c/ CPVC - 3/4"
LV	Lavatório com joelho de 90° - 25 mm - 1/2"
MLR	Máquina de lavar roupa com joelho de 90° - 25 mm - 1/2"
PIA	Pia de cozinha com joelho de 90° - 25 mm - 1/2"
RG	Registro bruto gaveta ABNT c/PVC soldável - 3/4"
TJ	Torneira de Jardim com joelho 90° - 25 mm x 1/2"
VS	Vaso sanitário com caixa acoplada - 3/4"

Legenda

	Alimentador Predial
	Bomba Hidráulica
	Hidrômetros
	Registro bruto gaveta ABNT c/ CPVC
	Registro bruto gaveta ABNT c/PVC soldável

Legenda das tubulações

	AL - Alimentação
	AF - Água fria
	AC - Água Reaproveitada
	AQ - Água quente
	GAS - Gás

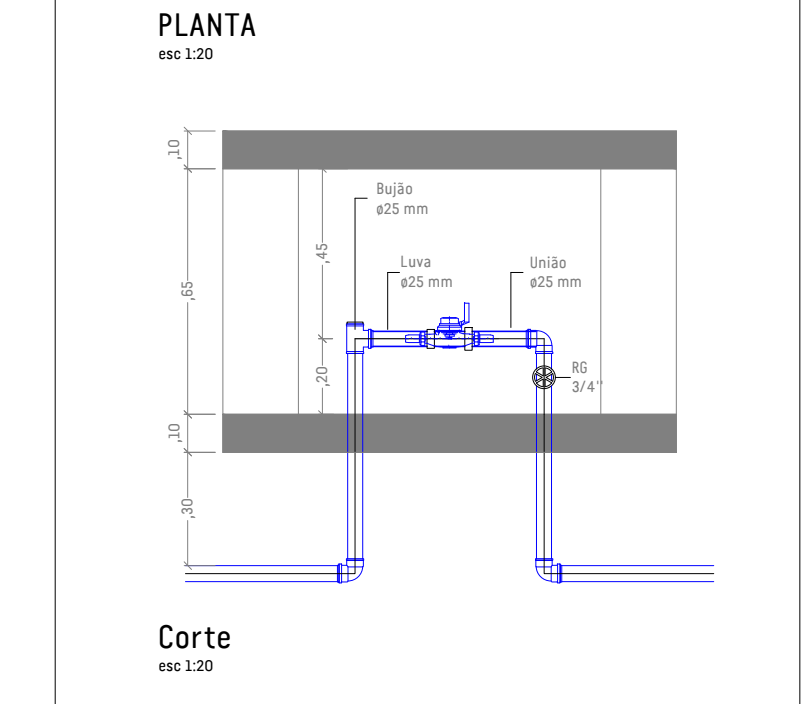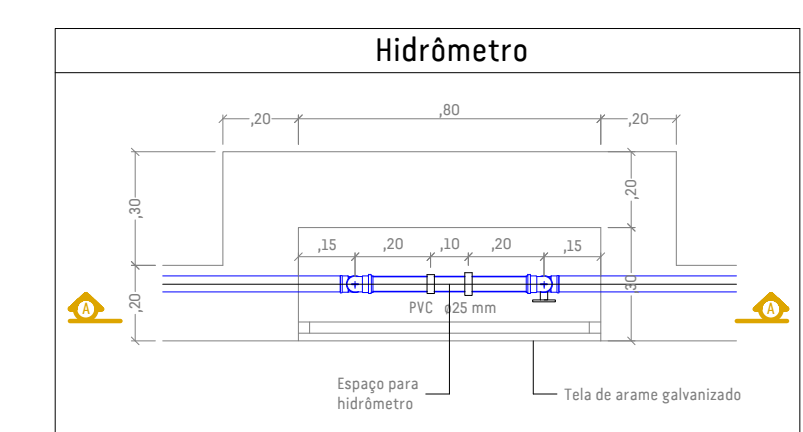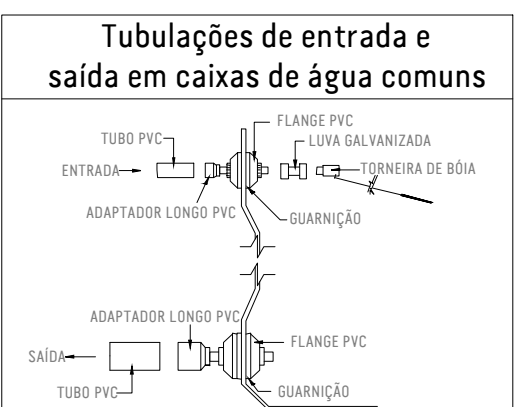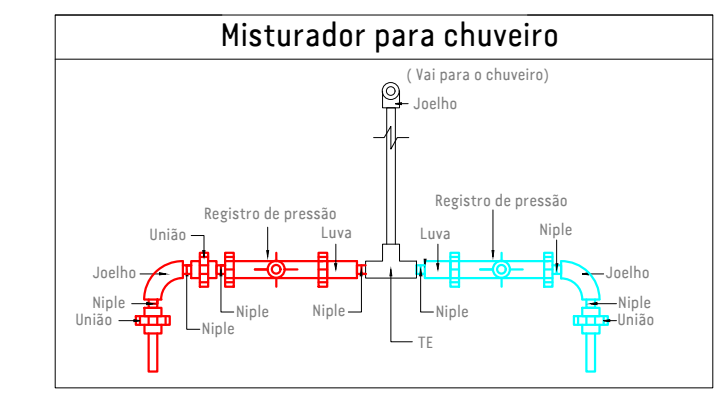

Nº 04/2018 	ALFABETA		OBRA RESIDÊNCIA UNIFAMILIAR
	RESPONSÁVEL Plínio Souza Schneider		Diogo Pedro Appel Dilly
PROPRIETÁRIO	_____		
DESENHO ESCALA ÁREA DESENHISTA	PLANTA BAIXA - 1º PAVIMENTO Indicada 218,03m² Ana Paula	PROJETO FOLHA/TOTAL VERSÃO DATA	CONJUNTO Executivo 01 /02 V1 26/06/2018

bupea | bup eea | +55 51 99933 7559
 www.bup.net.br | contato@bup.net.br | +55 51 3563.3267
 Av. Anchieta, 2081, sala 201, Harmonia, Ivoti, RS
 CEP 93900-000 | CNPJ: 28.309.494/0001-00

Membro