

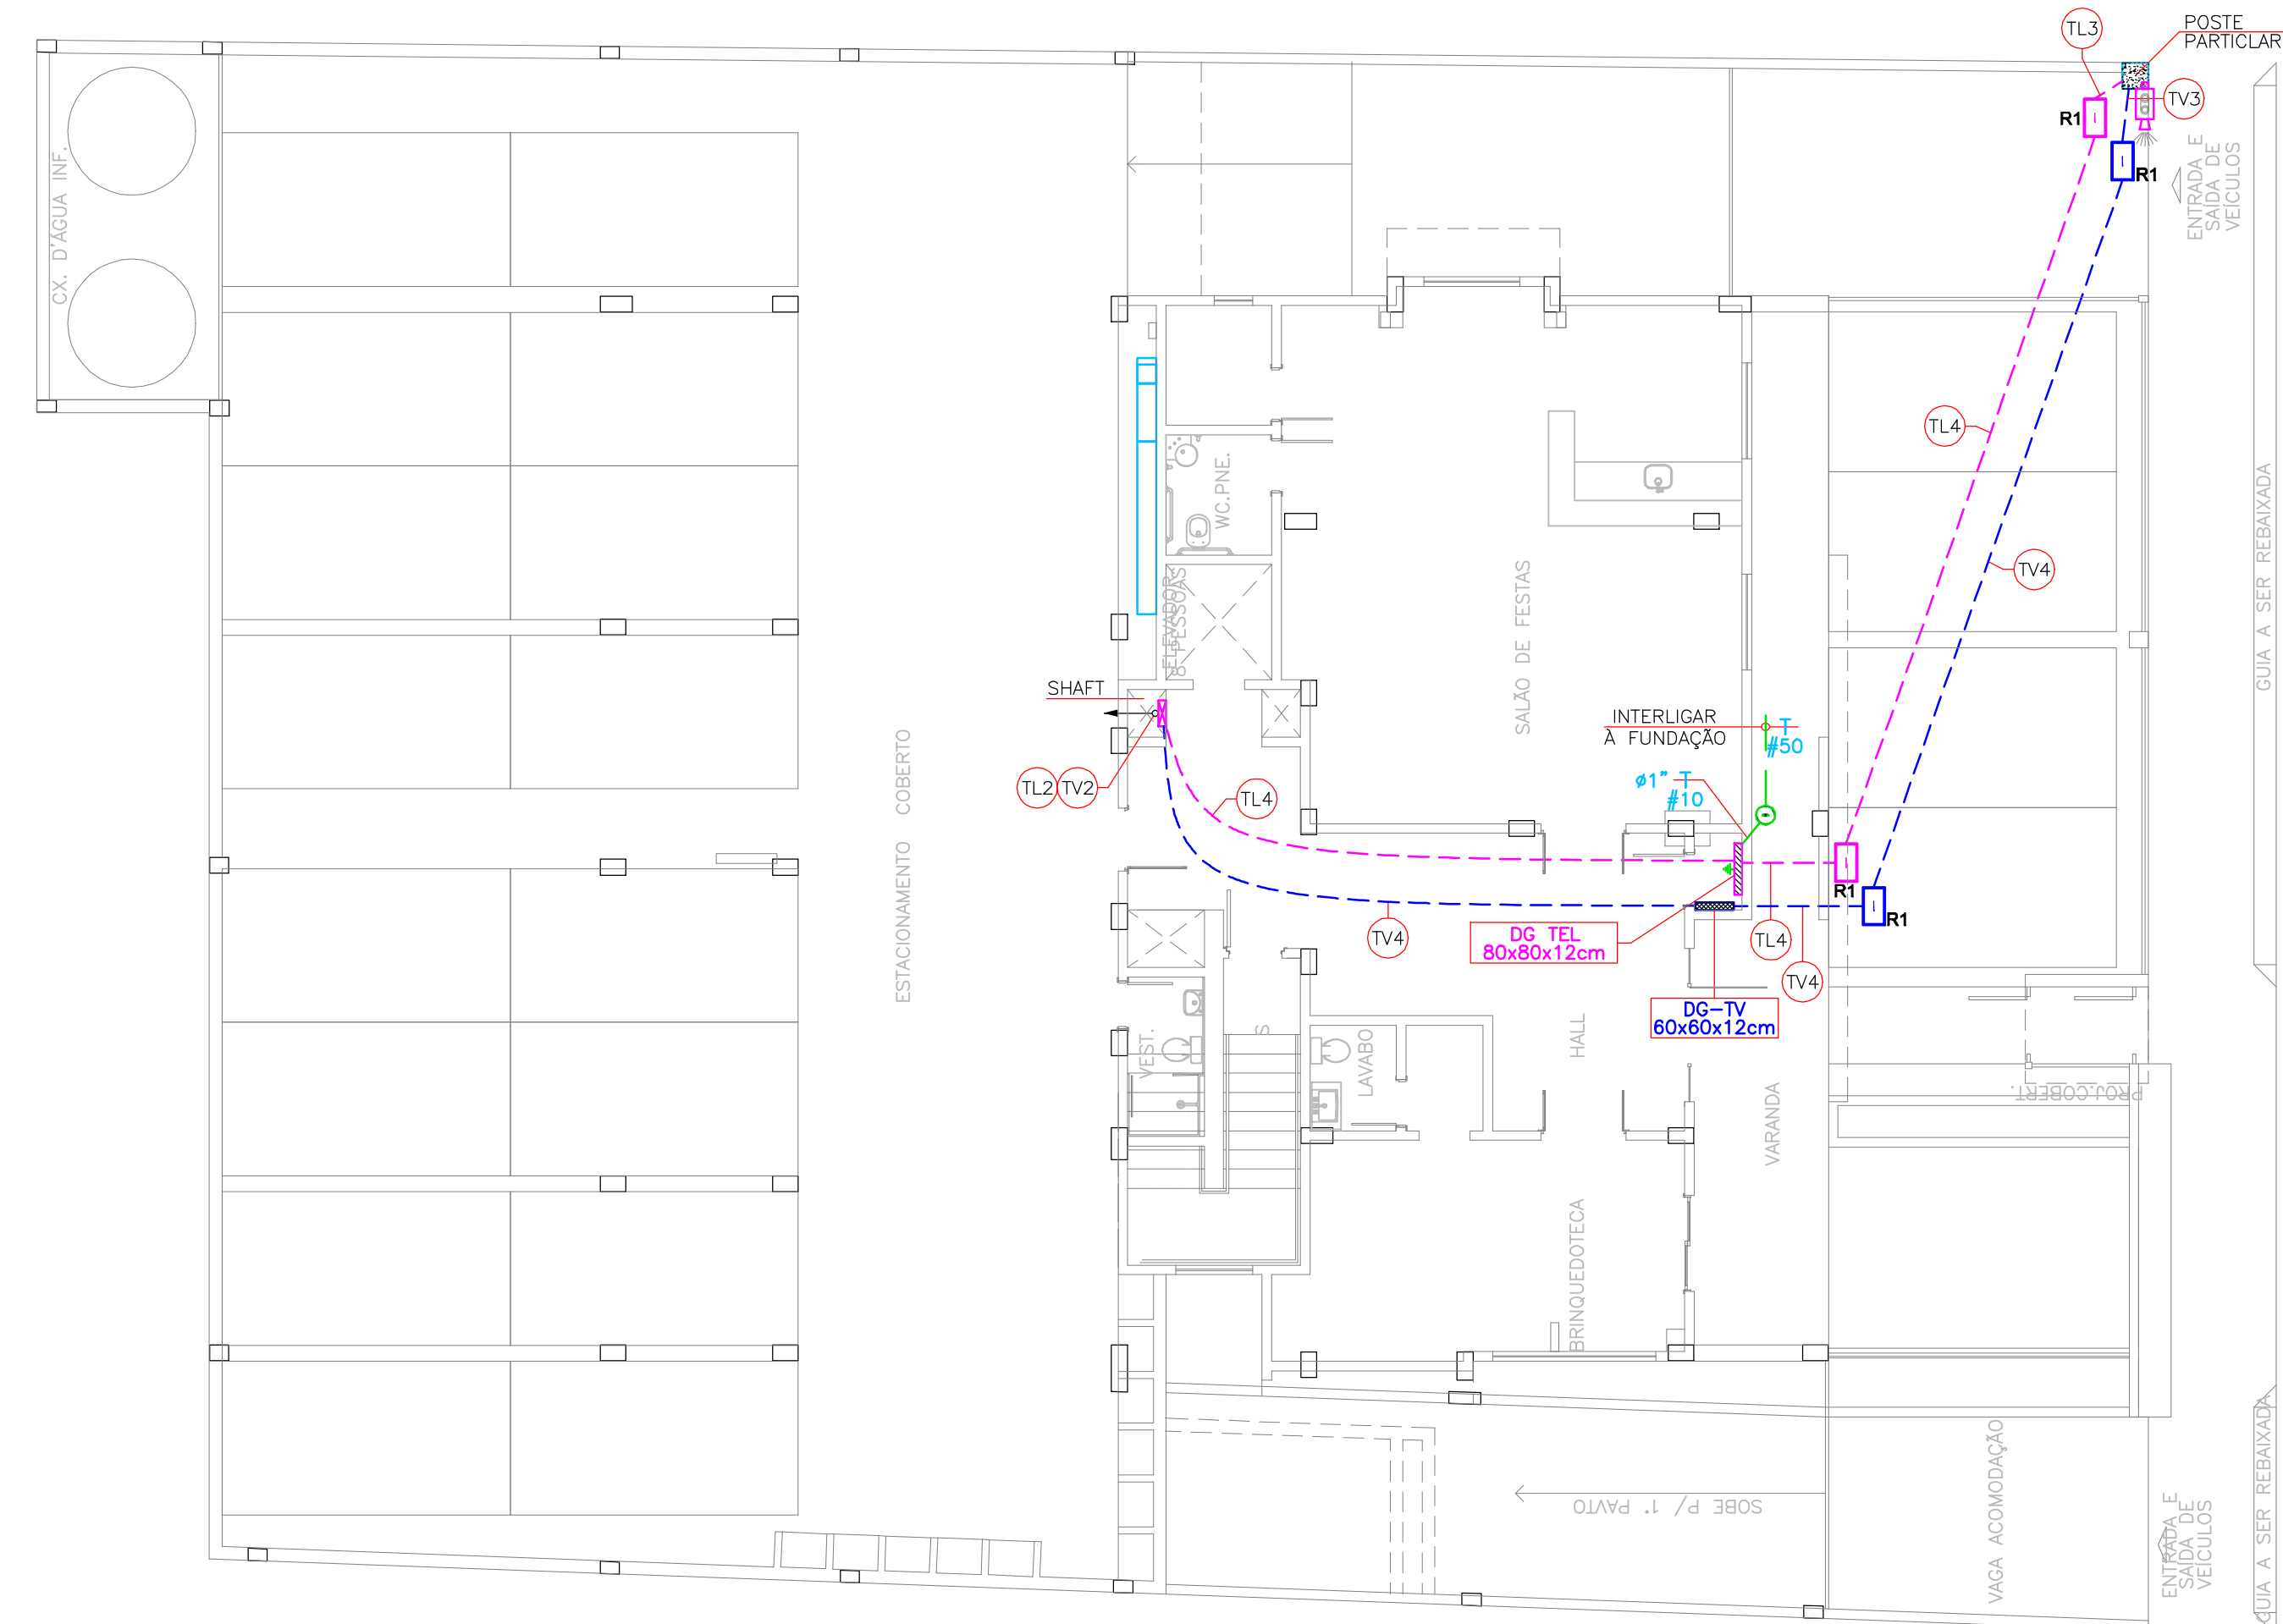
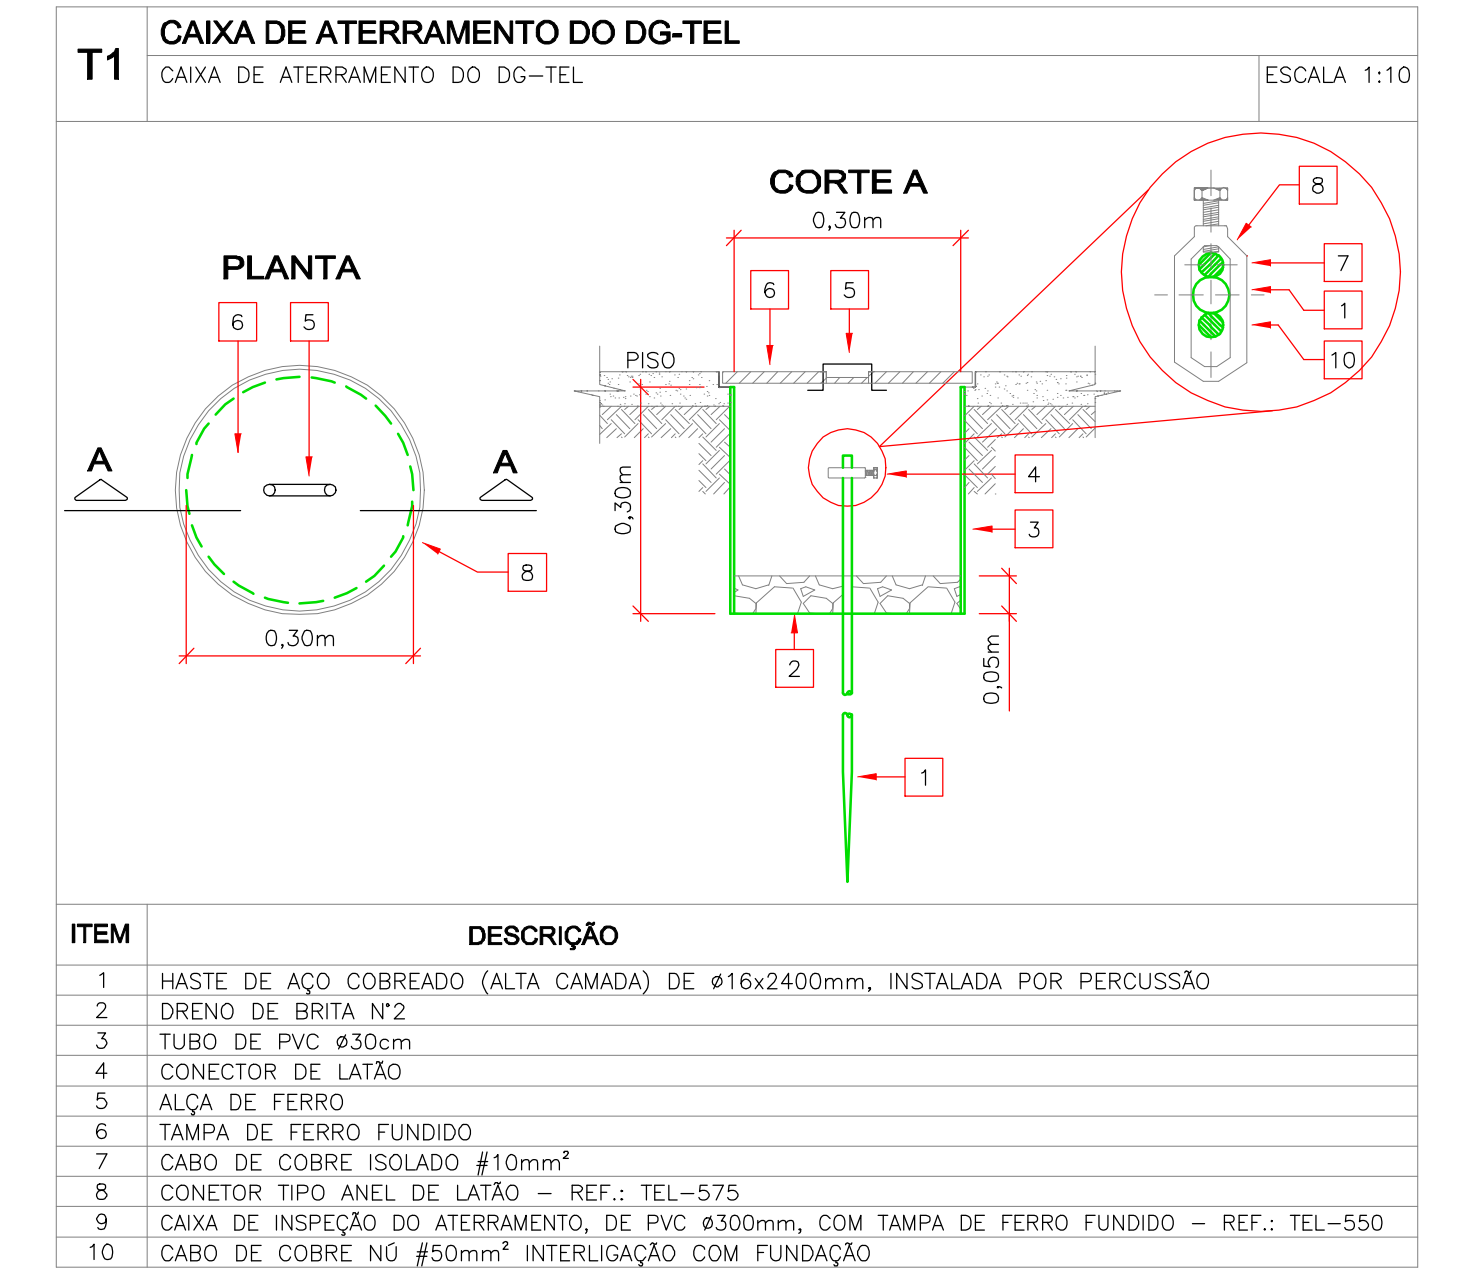
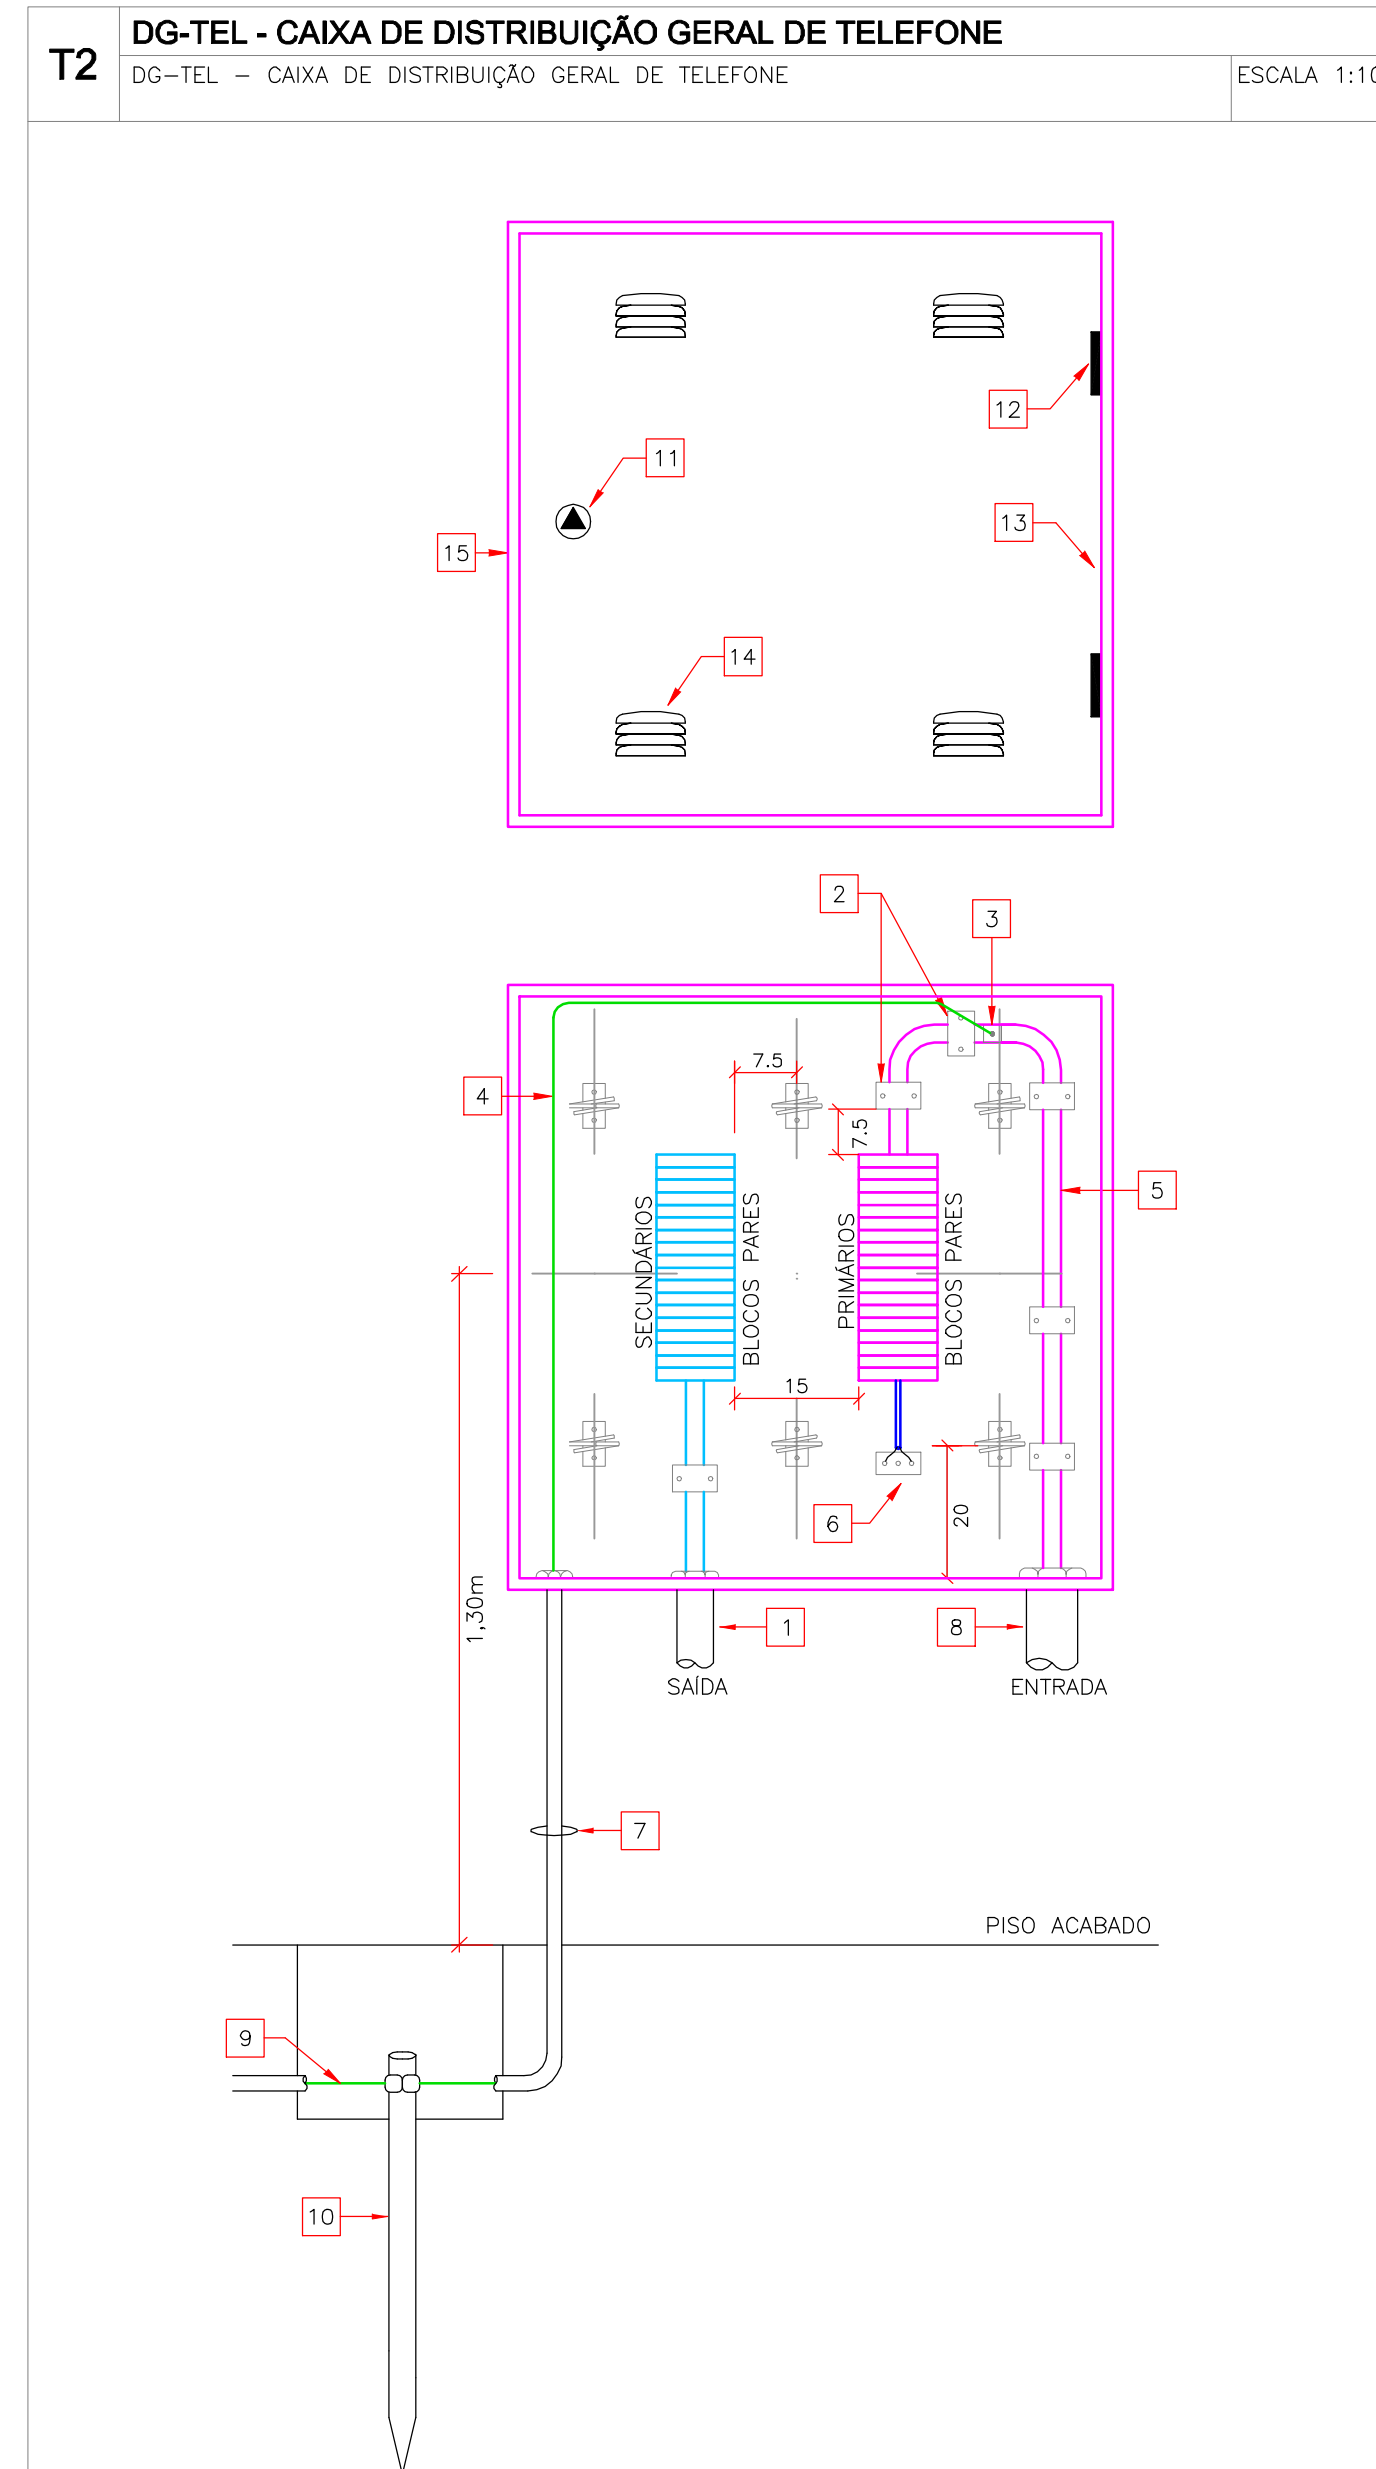
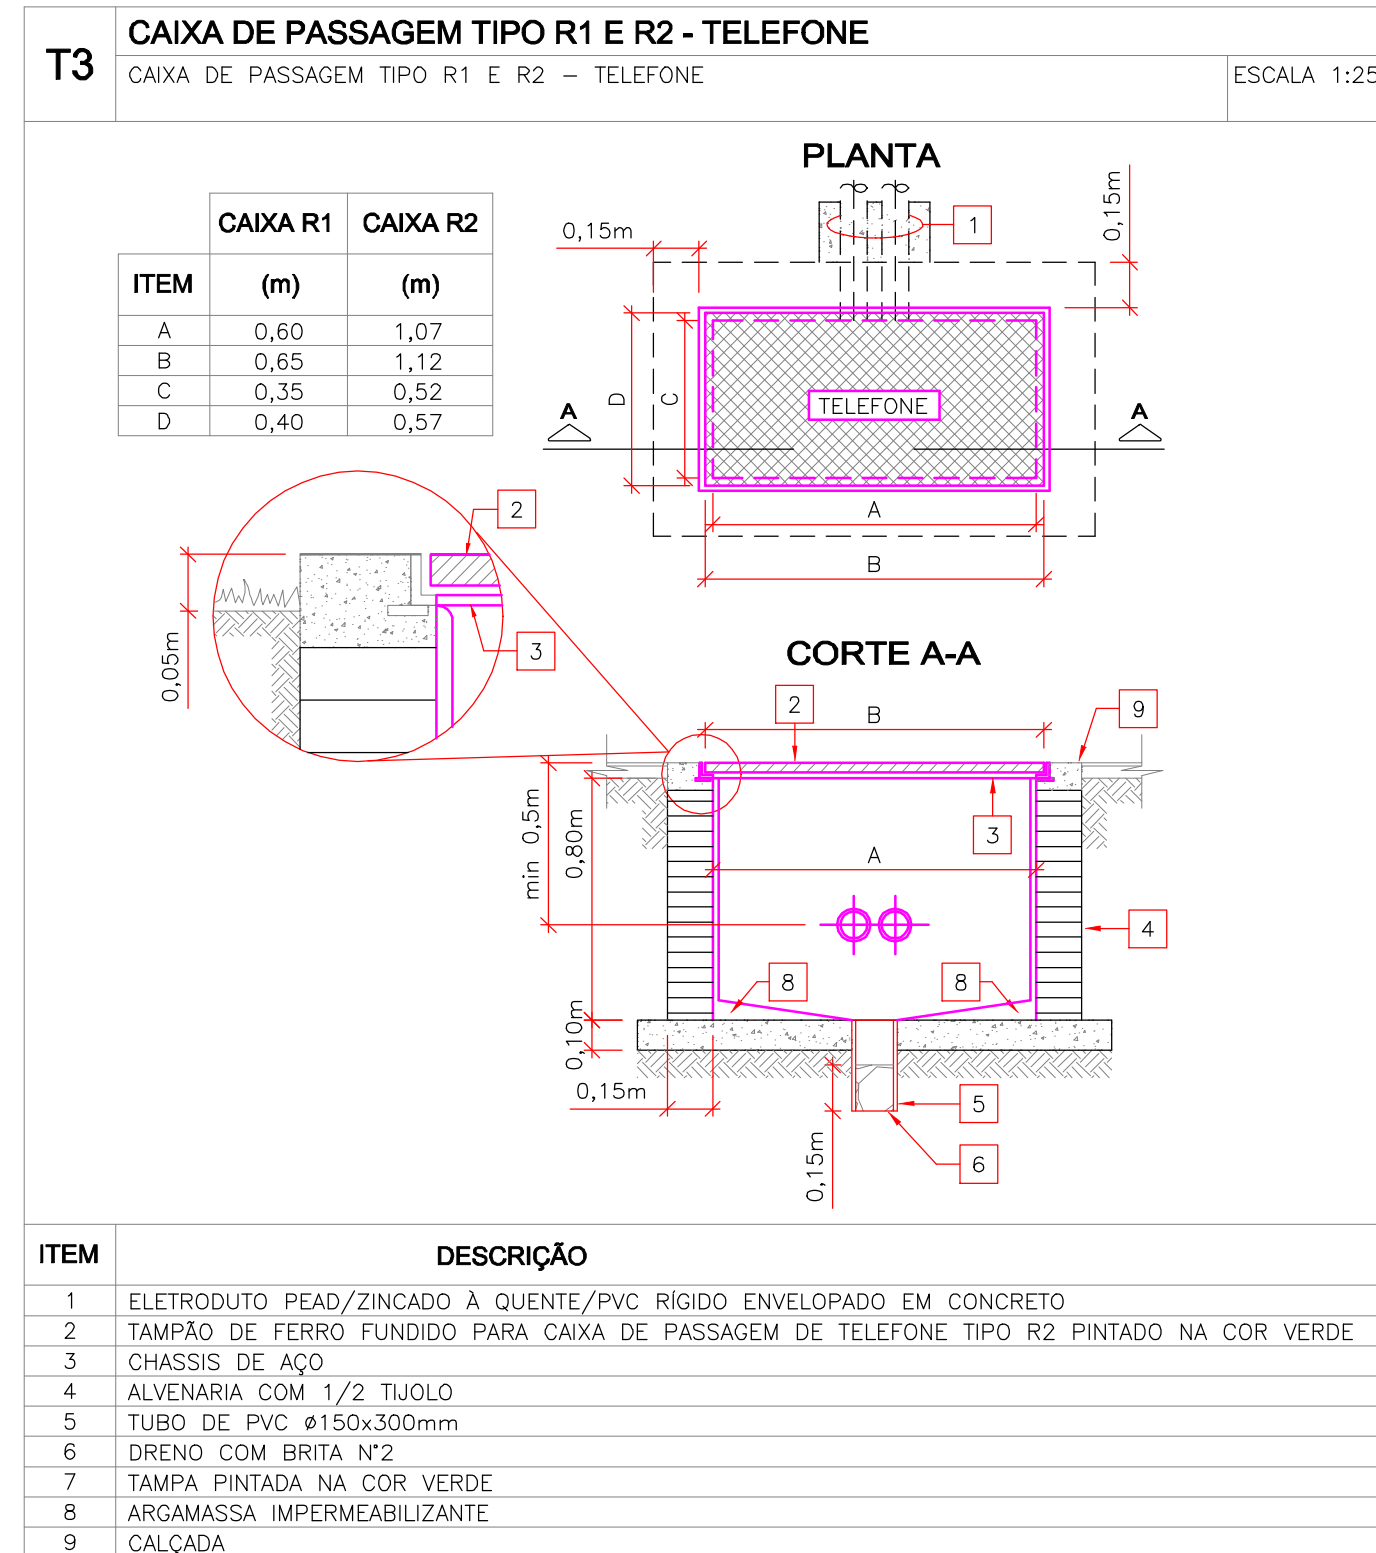


SITUAÇÃO
SITUAÇÃO SEM ESCALA

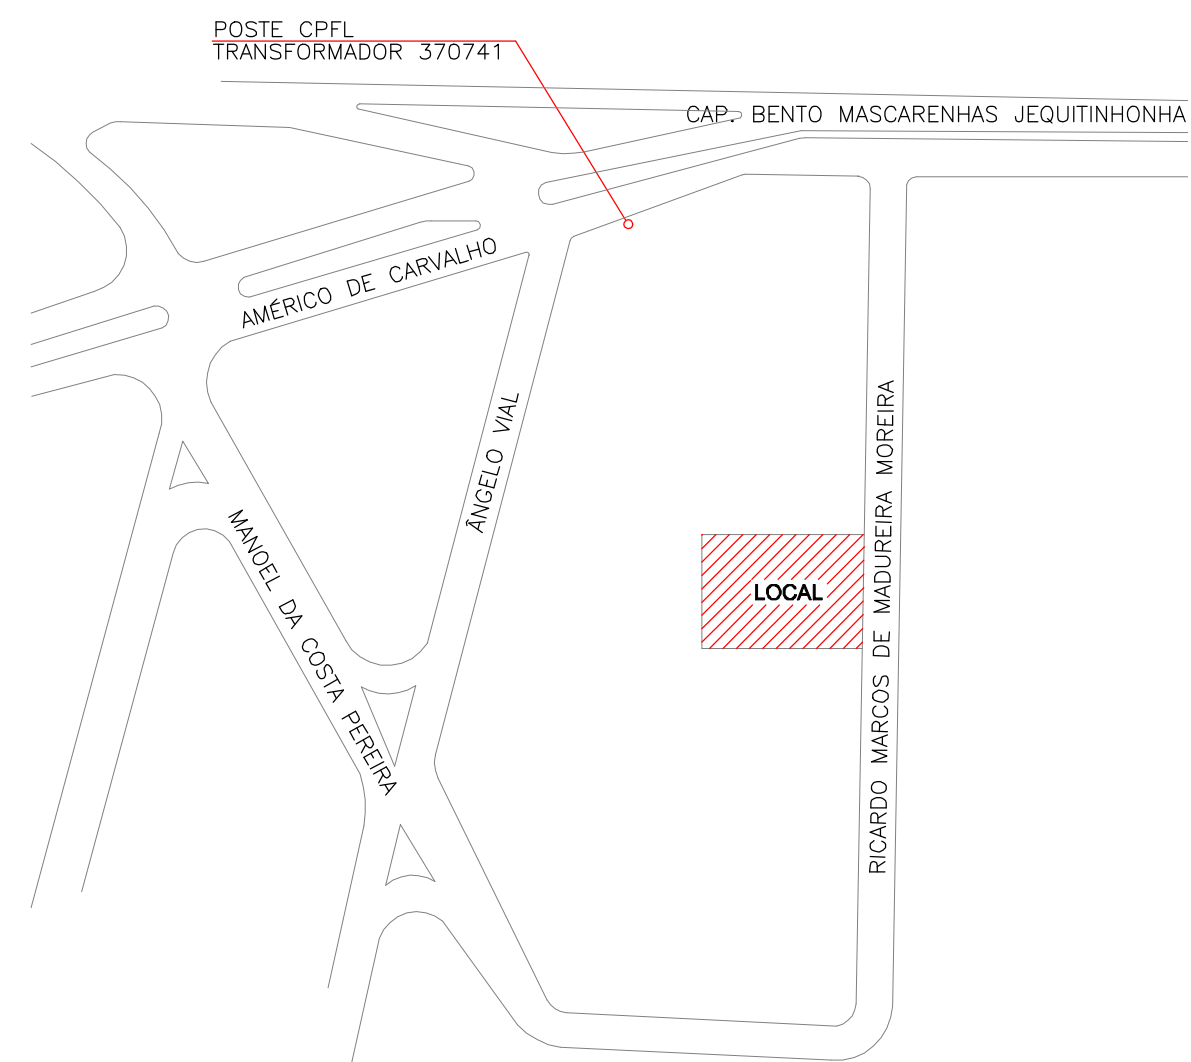

IMPLANTAÇÃO
ENTRADA DE ENERGIA ESCALA 1:100

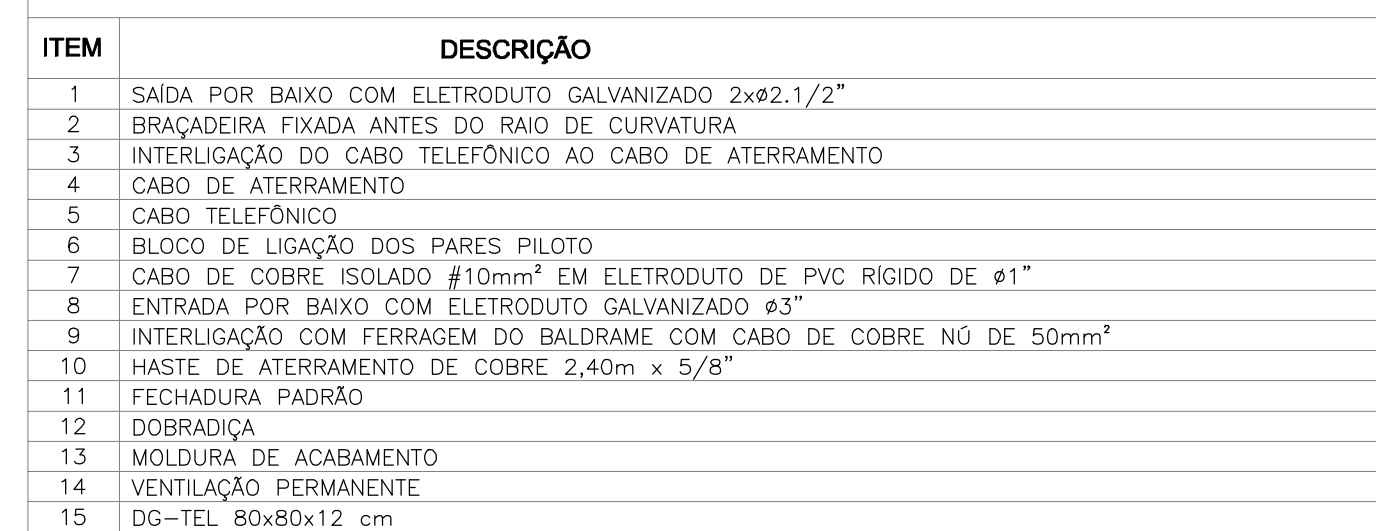

NOTAS

- ELETRODUTO NÃO DIMENSIONADO, USAR Ø3/4"
- TODAS CAIXAS DEVERÃO SER ATERRADAS
- DEIXAR PASSADO GUIA NAS TUBULAÇÕES-ARAME GALVANIZADO
- PINTAR O FUNDO DAS CAIXAS COM TINTA ESMALTE CINZA CLARO FOSCO
- O CENTRO DAS CAIXAS DE PASSAGEM DEVERÃO ESTAR A 1,30 cm DO PISO ACABADO
- LIGAR E IDENTIFICAR OS CABOS INDIVIDUAIS DE CADA PONTO NO BLOCO DE LIGAÇÃO DISPOSTO NO QUADRO DE DISTRIBUIÇÃO GERAL
- PARA VISTORIA A REDE INTERNA DEVERÁ ESTAR CONCLUÍDA E IDENTIFICADA
- VER MEMORIAL DESCRITIVO

NÃO EXECUTAR O PROJETO ANTES DA APROVAÇÃO PELA CONCESSIONÁRIA VERIFICAR MEDIDAS NA OBRA

DIREITOS AUTORAIS
ESTE PROJETO É PROPRIEDADE DA MPC PROJETOS E INSTALAÇÕES LTDA CONFORME A LEI N°: 5194/66, NÃO DEVEDO SER UTILIZADO PARA QUALQUER OUTRA FINALIDADE QUE NÃO SE RELACIONE COM A EXECUÇÃO DA PRESENTE EDIFICAÇÃO, SENDO TERMINANTEMENTE VEDADA SUA COLOCAÇÃO A DISPOSIÇÃO DE TERCEIROS

0	1	2	3	4	5
EMISSÃO INICIAL	04/10/2018	MBC	MPC	MPC	MPC
Revisão:	Emissão:	Descrição:	Data:	Desenhado:	Verificado:

REVISÃO DO PROJETO

TIPOS DE EMISSÃO	PRELIMINAR	APROVADO	CONFORME CONSTRUÍDO	CONFORME COMPRADO	CONHECIMENTO
	<input type="checkbox"/>	<input type="checkbox"/>	<input type="checkbox"/>	<input type="checkbox"/>	<input type="checkbox"/>
	<input type="checkbox"/>	<input type="checkbox"/>	<input type="checkbox"/>	<input type="checkbox"/>	<input type="checkbox"/>

MPC PROJETOS E INSTALAÇÕES LTDA
R. Antonio Antunes de Almeida, 478
Jd. Prestes de Barros-Sorocaba SP - Cap 18021-190
email: contato@mpcprojetos.com.br
Tel (15) 3227 5080 - 3227 1321

Eng.º Resp. **MÁRCIO PEREIRA DA CRUZ** ASSINATURA
CREA 5.060.267.592

CLIENTE	PROJETO CONDOMÍNIO RESIDENCIAL VERTICAL MULTIFAMILIAR - EDIFÍCIO HELENA		
OBRA	RESP. MPC	ENDEREÇO	PROJETO ELÉTRICA
ART	DESENHO MBC	DESCRIÇÃO	PRANCHA ELE 0004
REVISÃO	0	PROJETO DE INSTALAÇÕES ELÉTRICAS: ENTRADA DE TELEFONE E TV	ESCALA INDICADA
ARQUIVO	EDH_ELE_EX_0004_TEL_R00	DATA	OCTUBRO/2018

ESCALA 1:10
A1:841x594mm
cor peno esp. (mm)
1 1 0,20
2 7 0,25
3 3 0,35
4 4 0,35
5 5 0,35
6 6 0,35
7 7 0,25
8 8 0,25
250 25,3 0,25
DEMAIS PENAS UTILIZAR A PRÓPRIA COR E SPOSS. 0,35