


**PAVIMENTO TIPO**  
DISTRIBUIÇÃO DE ENERGIA ELÉTRICA  
ESCALA 1:50

**D1** QUADROS DE DISTRIBUIÇÃO DO APTO TIPO  
VISTA FRONTAL DOS QUADROS DE DISTRIBUIÇÃO DOS APTOS ESCALA 1:25

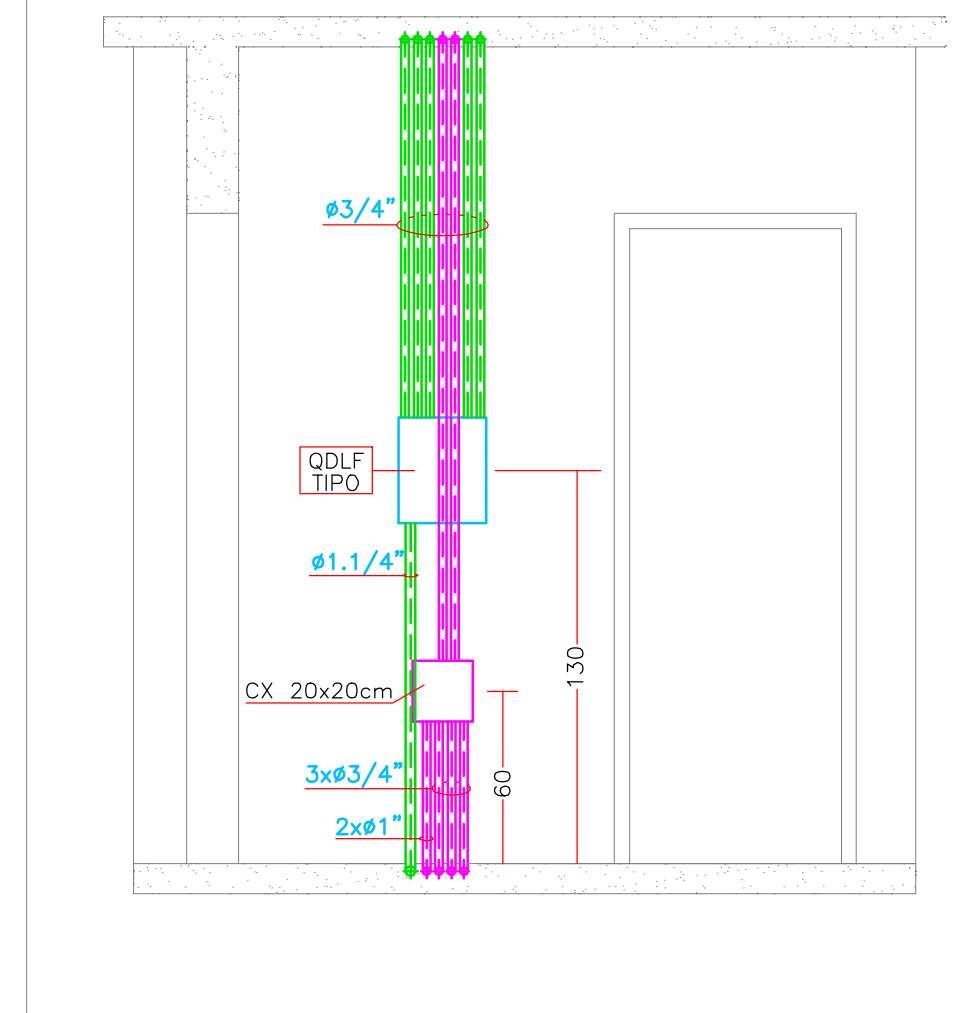

VERIFICAR MEDIDAS  
NA OBRA

**DIREITOS AUTORAIS**  
ESTE PROJETO É PROPRIEDADE DA MPC PROJETOS E INSTALAÇÕES LTDA CONFORME A LEI Nº: 5194/66, NÃO DEVERÁ SER UTILIZADO PARA QUALQUER OUTRA FINALIDADE QUE NÃO SE RELACIONE COM A EXECUÇÃO DA PRESENTE EDIFICAÇÃO, SENDO TERMINANTEMENTE VEDADA SUA COLOCAÇÃO A DISPOSIÇÃO DE TERCEIROS

0	<input checked="" type="checkbox"/>	EMISSÃO INICIAL	04/10/2018	MBC	MPC	MPC
Revisão:	Emissão:	Descrição:	Data:	Desenhado:	Verificado:	Aprovado:

**REVISÃO DO PROJETO**

TIPOS DE EMISSÃO	<input checked="" type="checkbox"/> PRELIMINAR	<input checked="" type="checkbox"/> APROVADO	<input checked="" type="checkbox"/> CONFORME CONSTRUÍDO	<input checked="" type="checkbox"/> CONFORME COMPRADO	<input checked="" type="checkbox"/> CONHECIMENTO
	<input checked="" type="checkbox"/> PARA APROVAÇÃO	<input checked="" type="checkbox"/> PARA CONSTRUÇÃO	<input checked="" type="checkbox"/> PARA COMPRA	<input checked="" type="checkbox"/> CANCELADO	

**MPC PROJETOS E INSTALAÇÕES LTDA**  
R. Antonio Antunes de Almeida, 478  
Jd. Prestes de Barros - Sorocaba SP - Cap 18021-190  
email: contato@mpcprojetos.com.br  
Tel (15) 3227 5080 - 3227 1321

Eng.º Resp. **MÁRCIO PEREIRA DA CRUZ**  
CREA 5.060.267.592

ASSINATURA

CLIENTE		PROJETO	
OBRA		PRANCHA	
RESP. MPC	ENDEREÇO	ELETRICA	
ART		<b>ELE 0012</b>	
DESENHO	DESCRIÇÃO	ESCALA	
REVISÃO	PROJETO DE INSTALAÇÕES ELÉTRICAS:	INDICADA	
AROUVO	PAVIMENTO TIPO	DATA	
EDH_LEL_EX_0012_TP_R00		OUTUBRO/2018	

ESCALA 1:10  
A1:841x594mm

cor	pena	esp.	(mm)
1	1	0,20	
2	7	0,25	
3	3	0,35	
4	4	0,35	
5	5	0,35	
6	6	0,35	
7	7	0,25	
8	8	0,25	
250	253	0,25	

DEMAIS PENAS UTILIZAR A PRÓPRIA COR E SPOSS. 0,35

ESTE PROJETO SOMENTE DEVERÁ SER UTILIZADO SE IMPRESSO DE ACÓRDO COM AS PENAS NO RODAPÉ DESTA FOLHA