




DET 01 DETALHE SANITÁRIO - ESCALA: 1/25

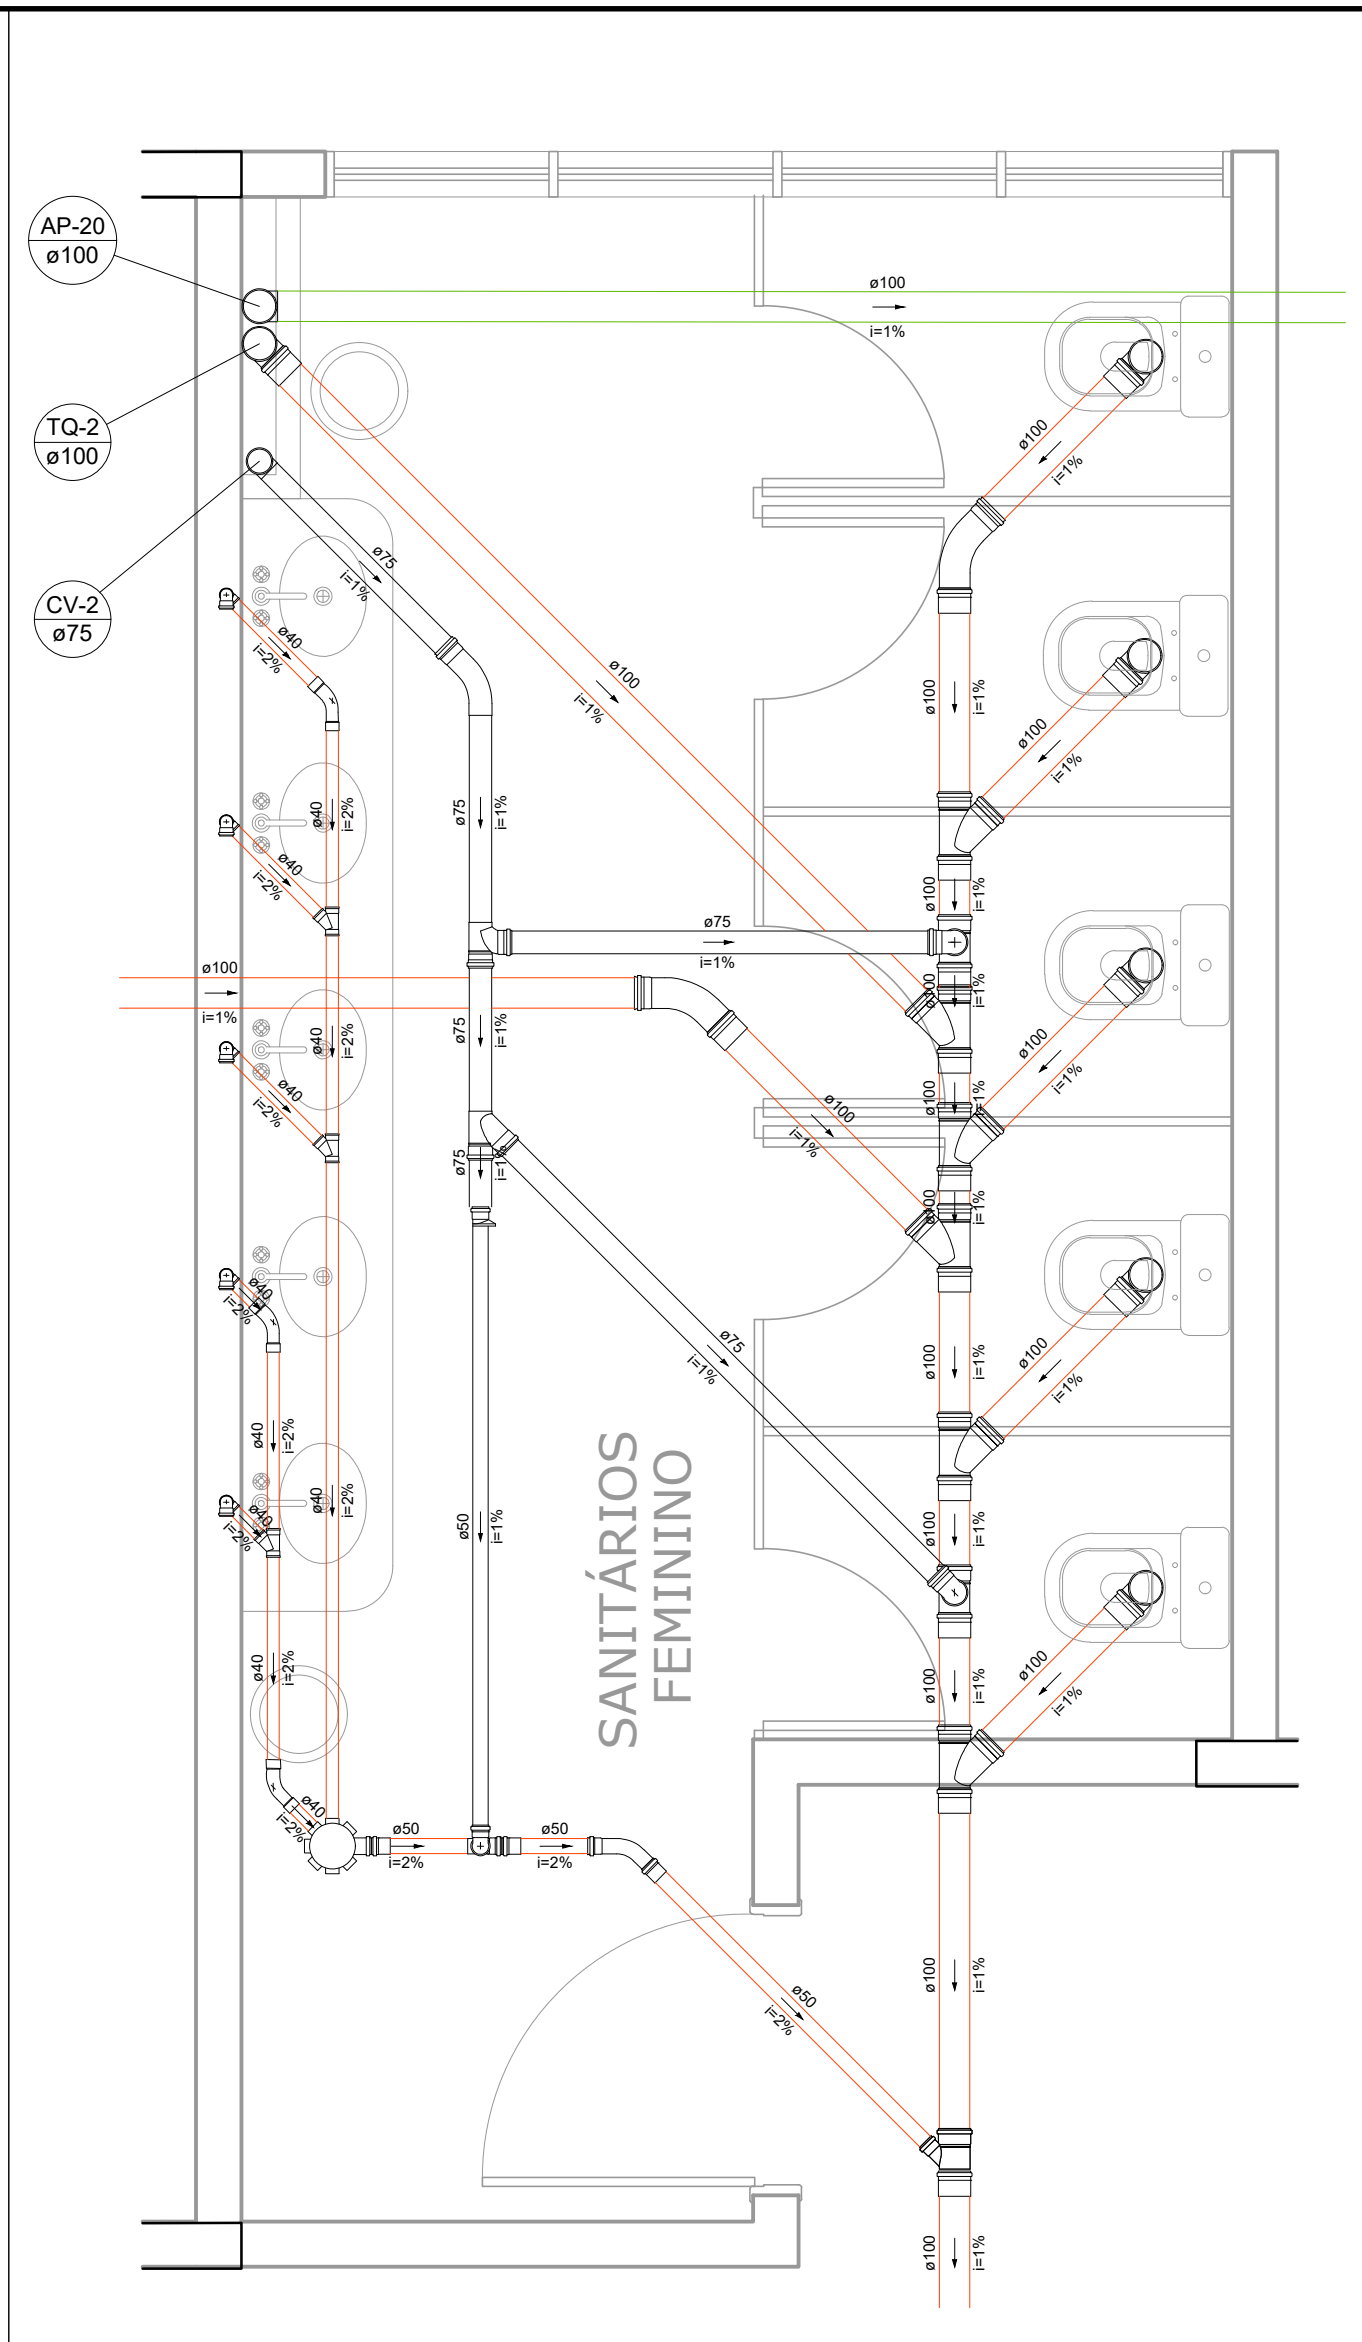


DET 02 DETALHE SANITÁRIO - ESCALA: 1/25

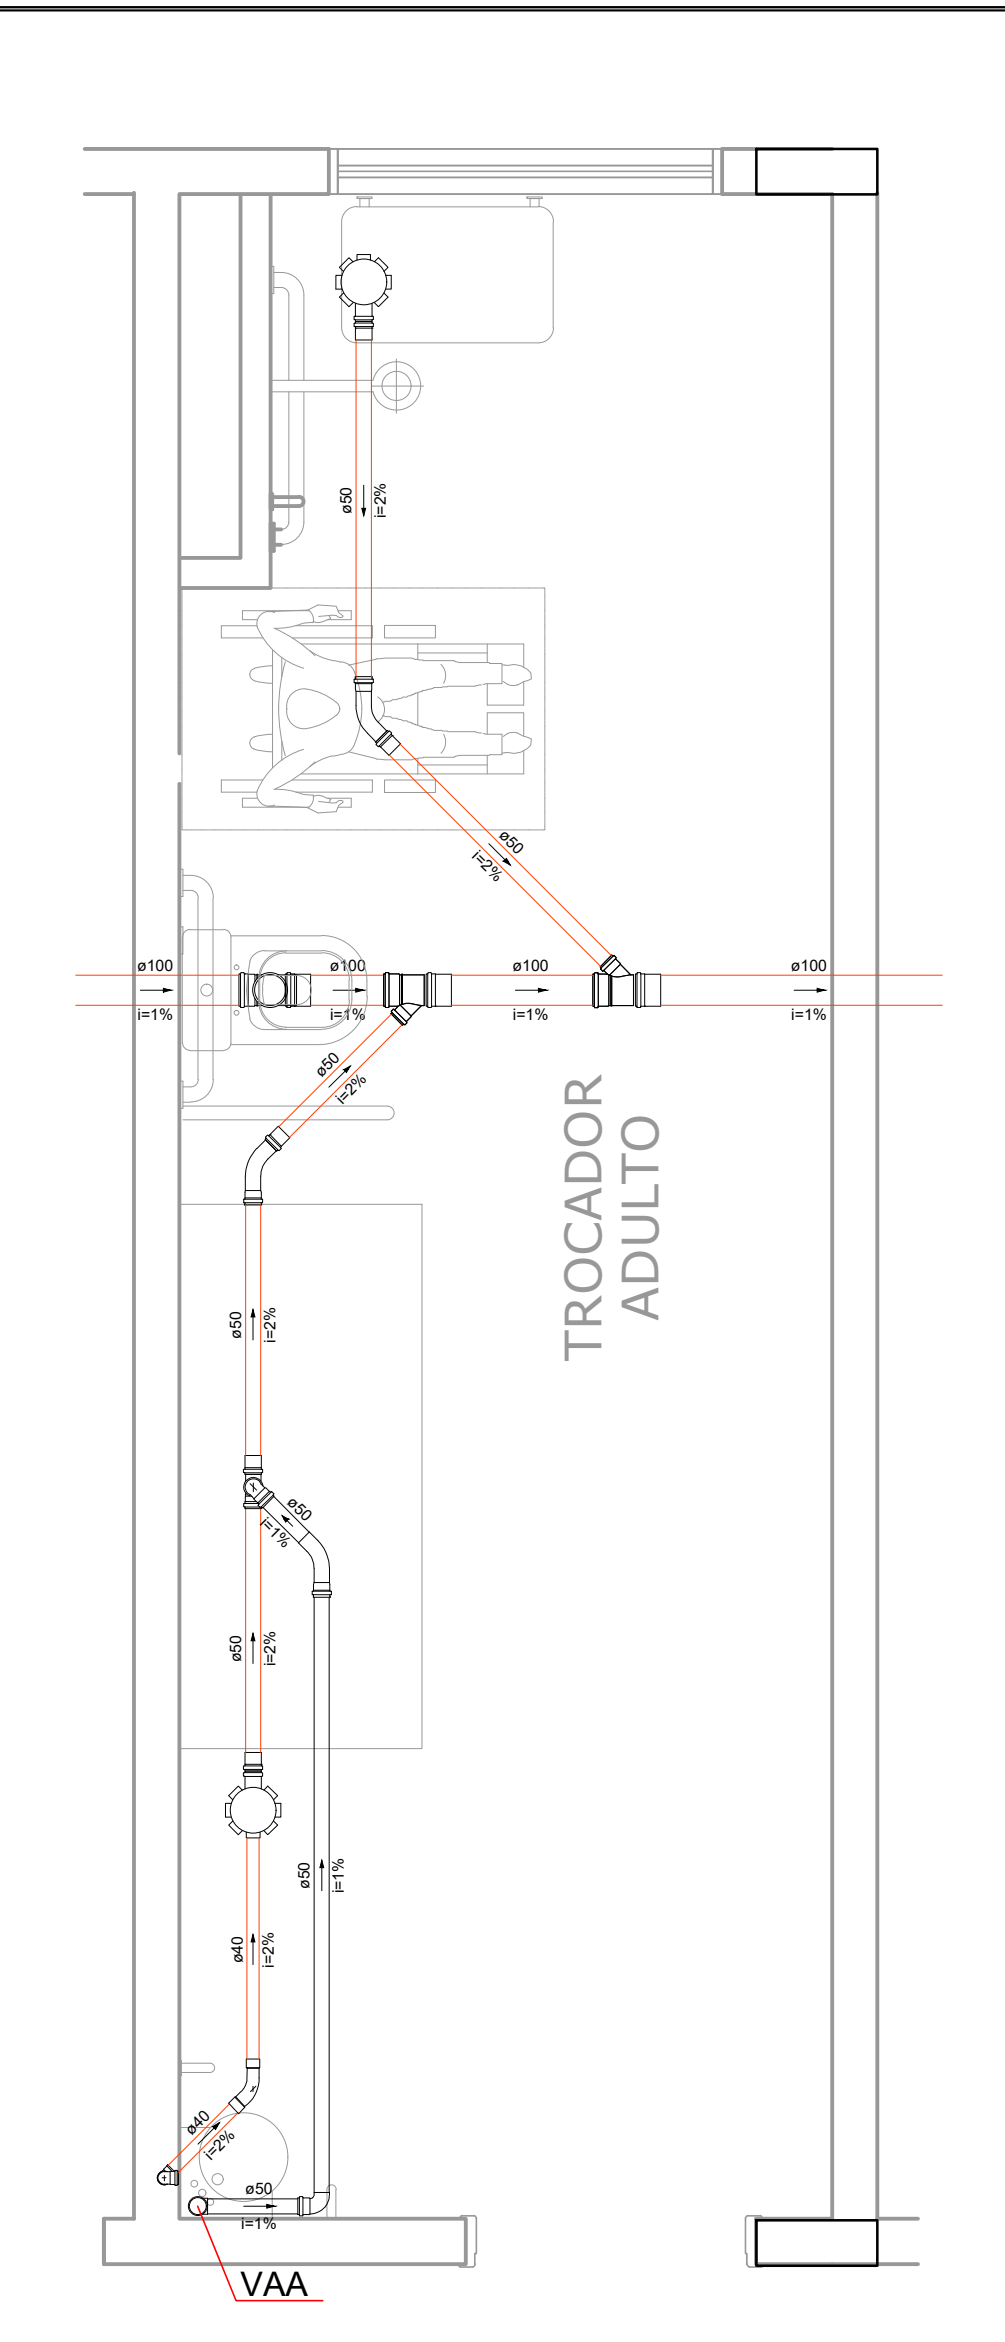


DET 03 DETALHE SANITÁRIO - ESCALA: 1/25

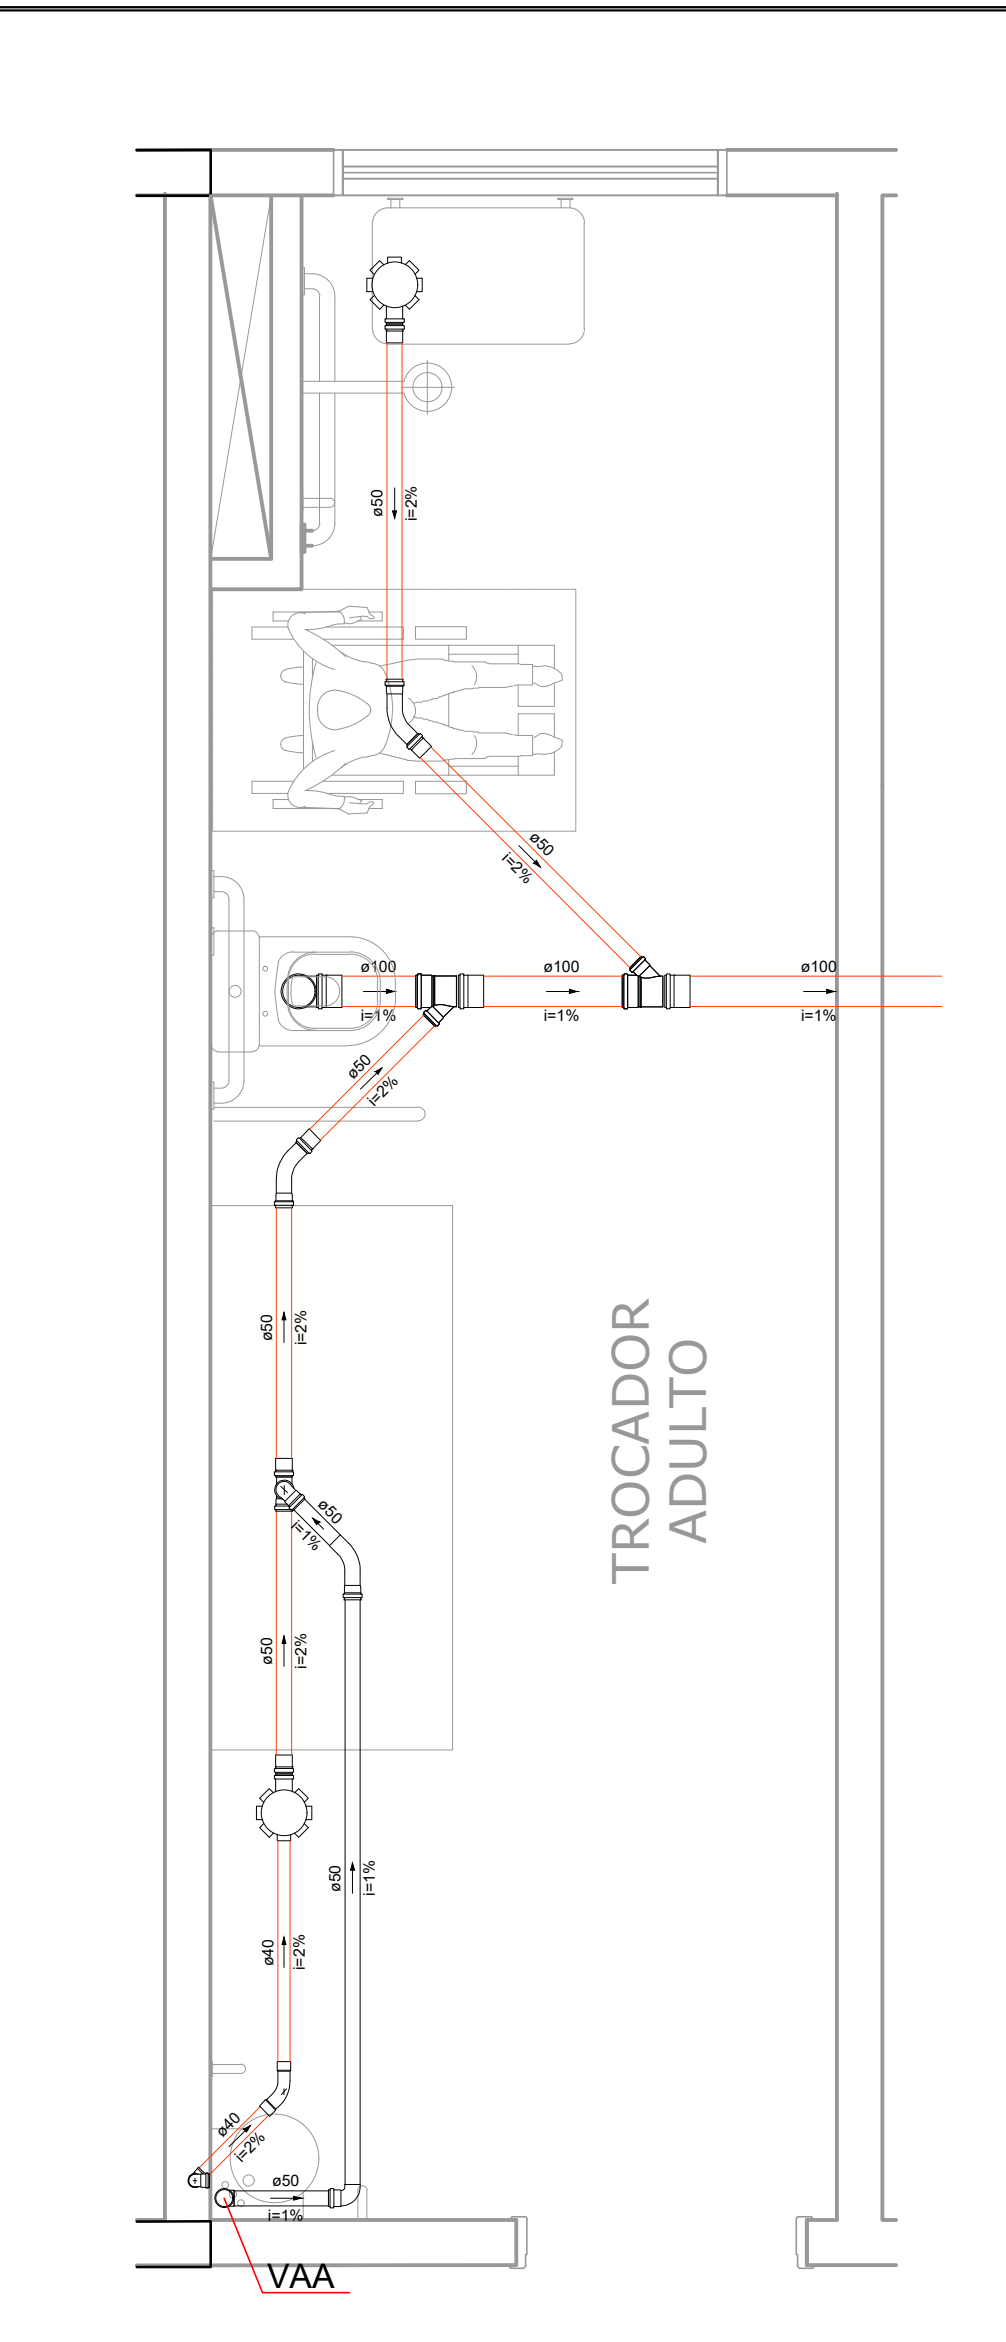


DET 04 DETALHE SANITÁRIO - ESCALA: 1/25

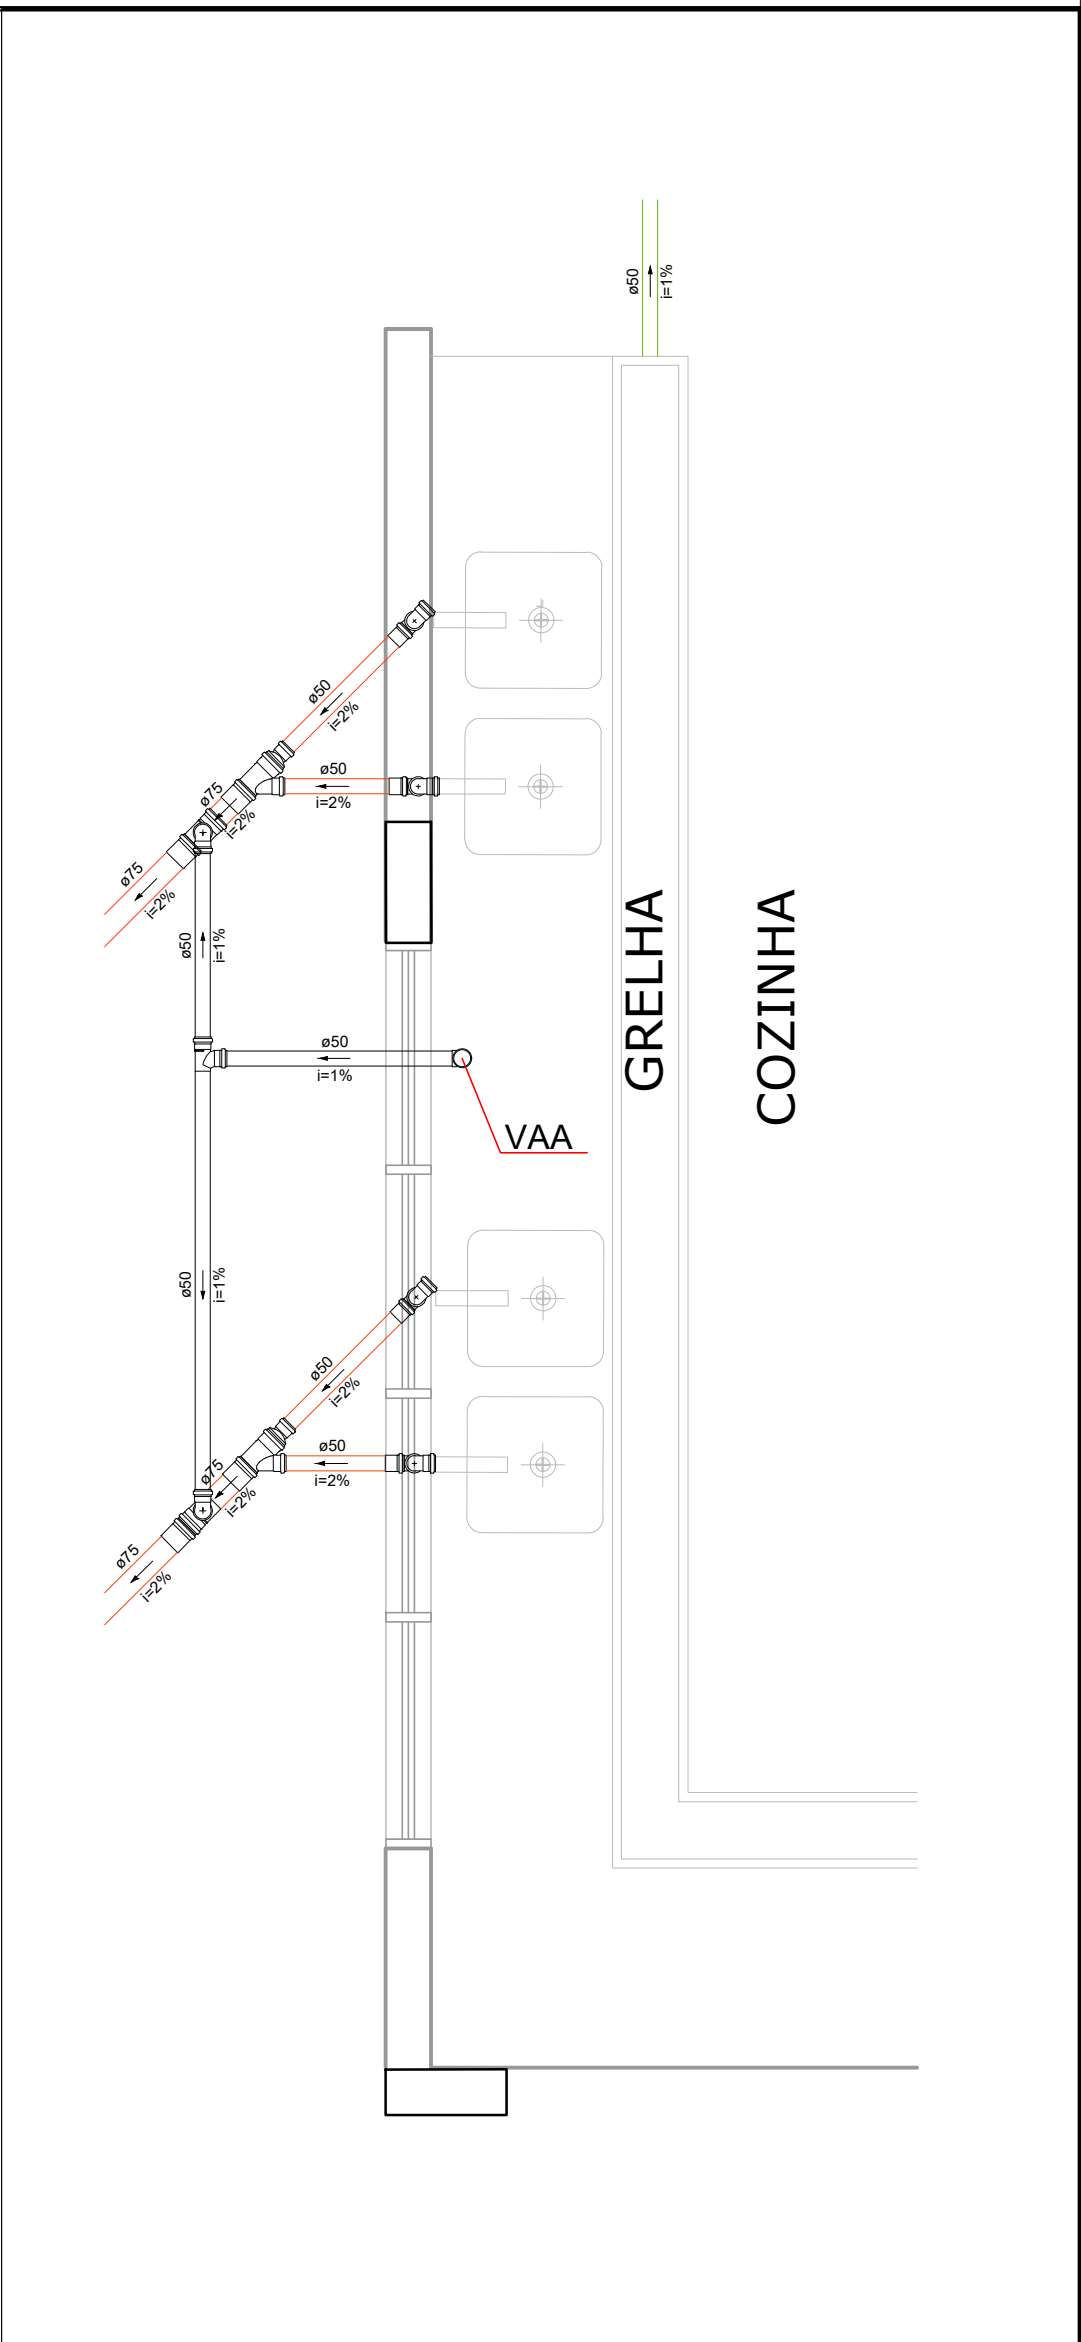


DET 06 DETALHE SANITÁRIO - ESCALA: 1/25

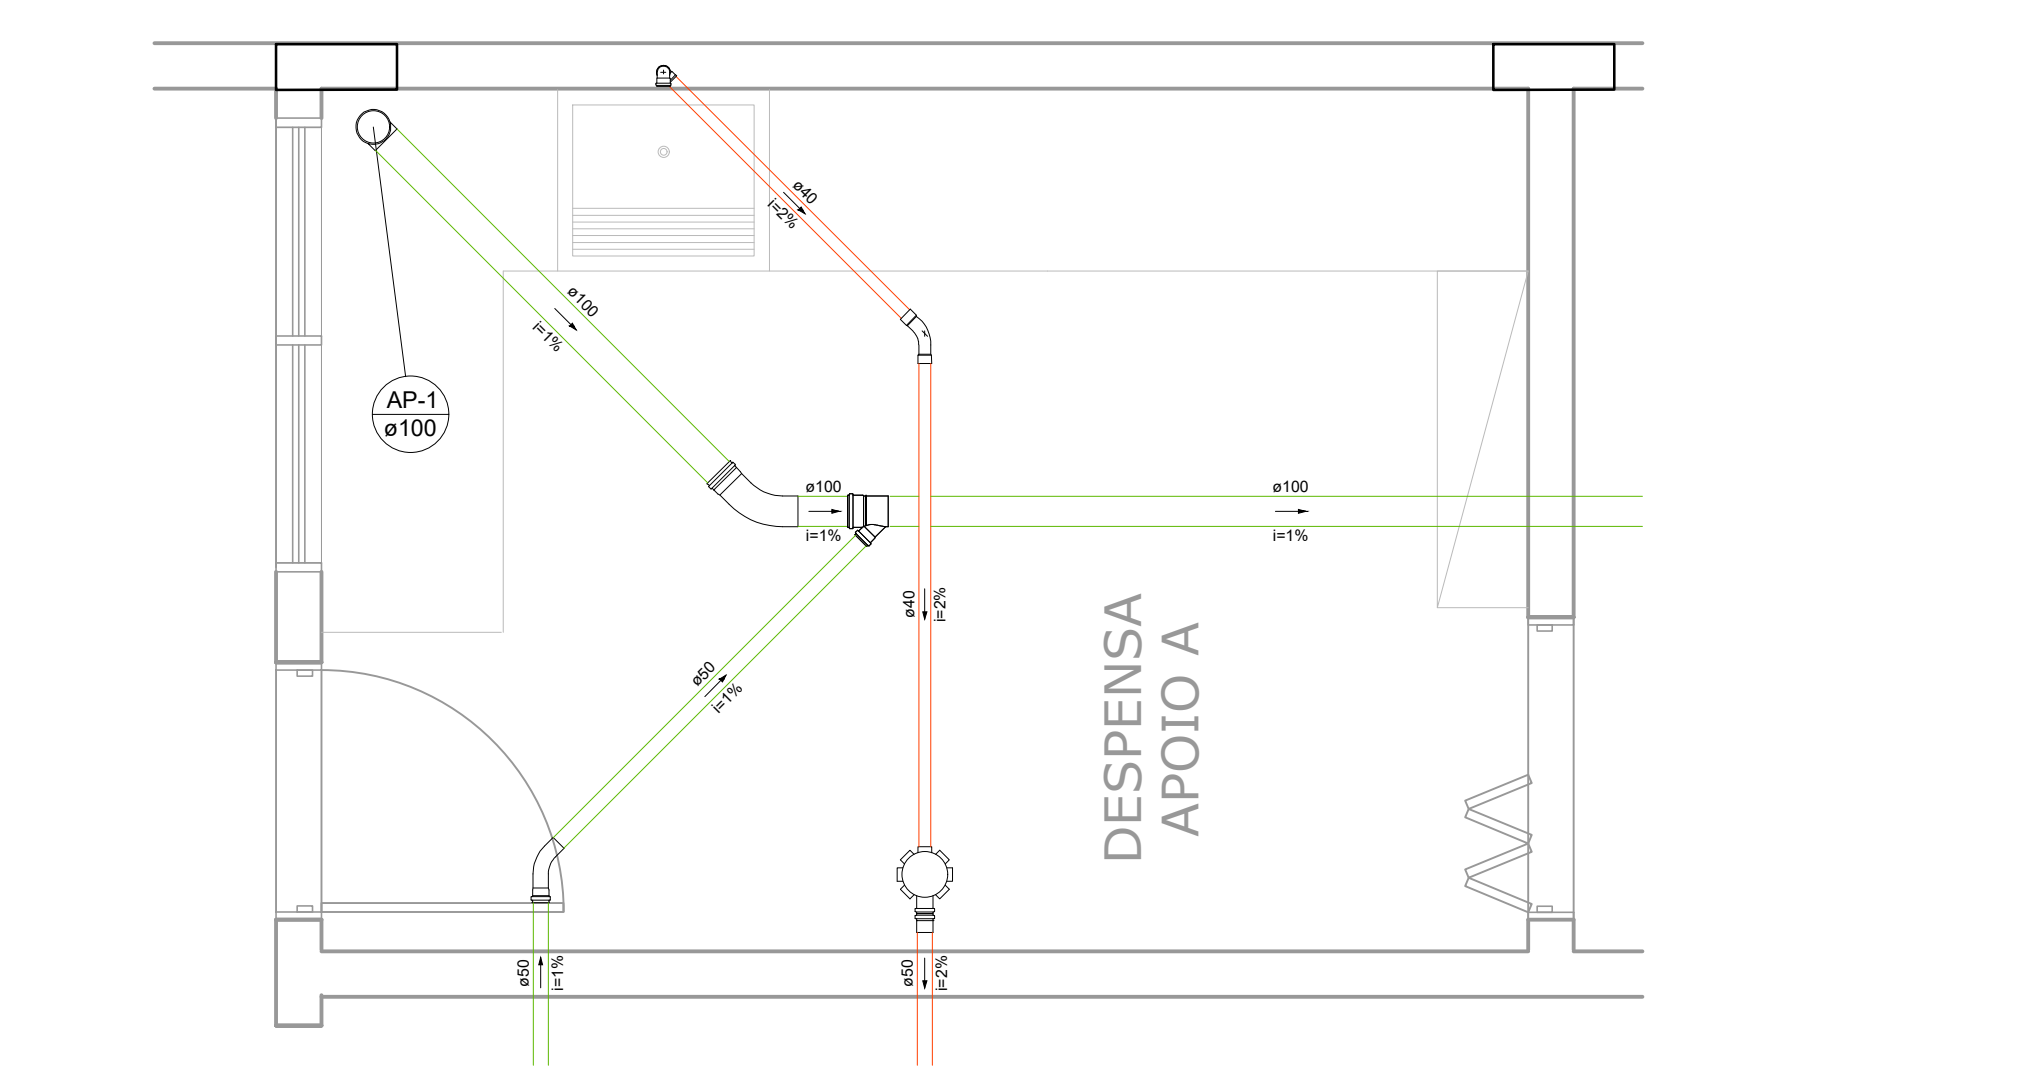


DET 05 DETALHE SANITÁRIO - ESCALA: 1/25

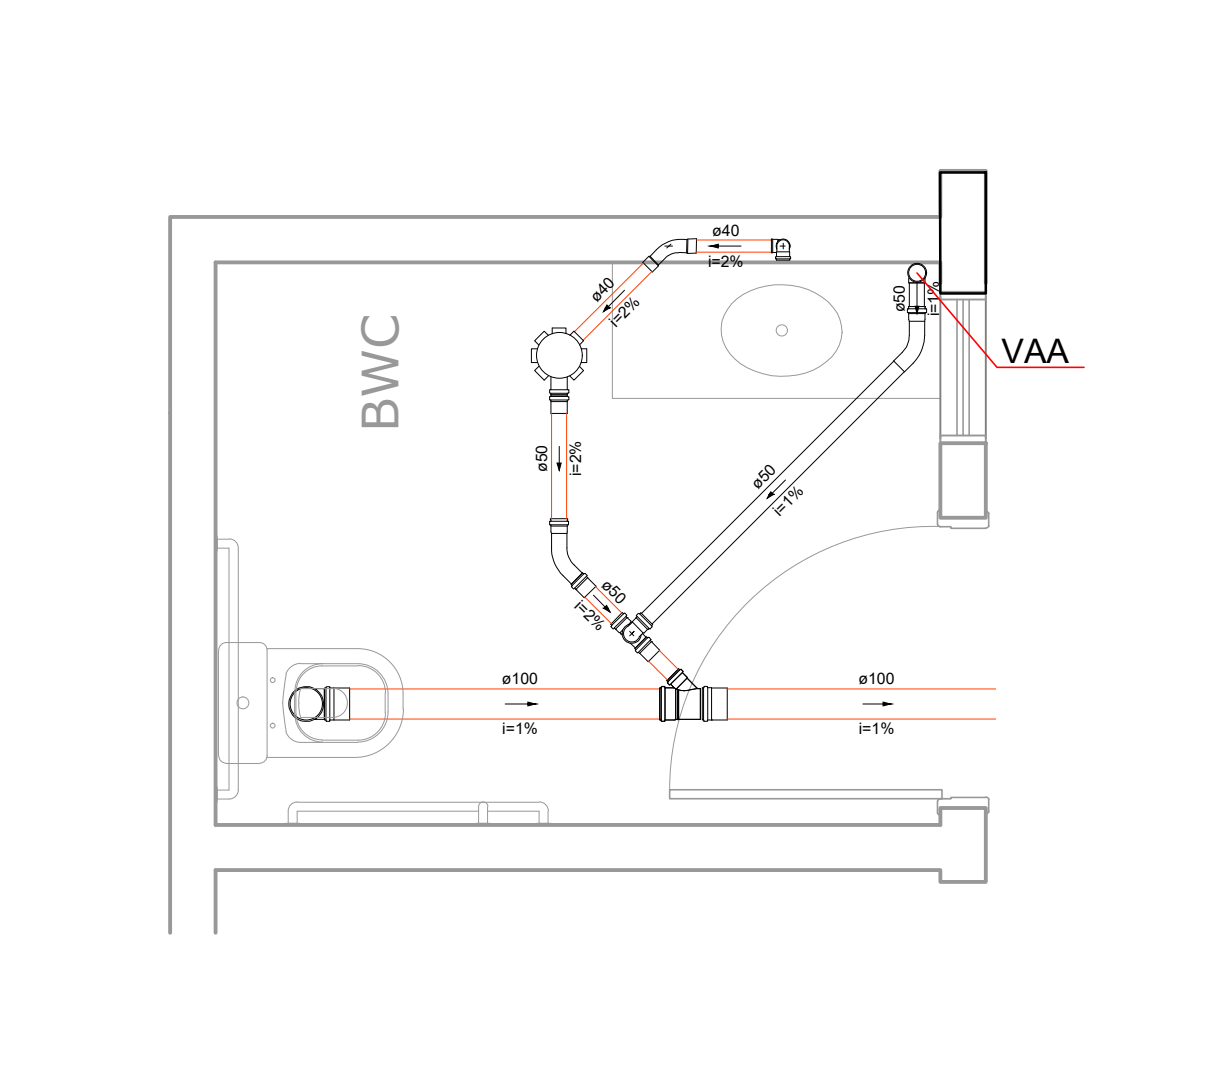

DET 07 DETALHE SANITÁRIO - ESCALA: 1/25

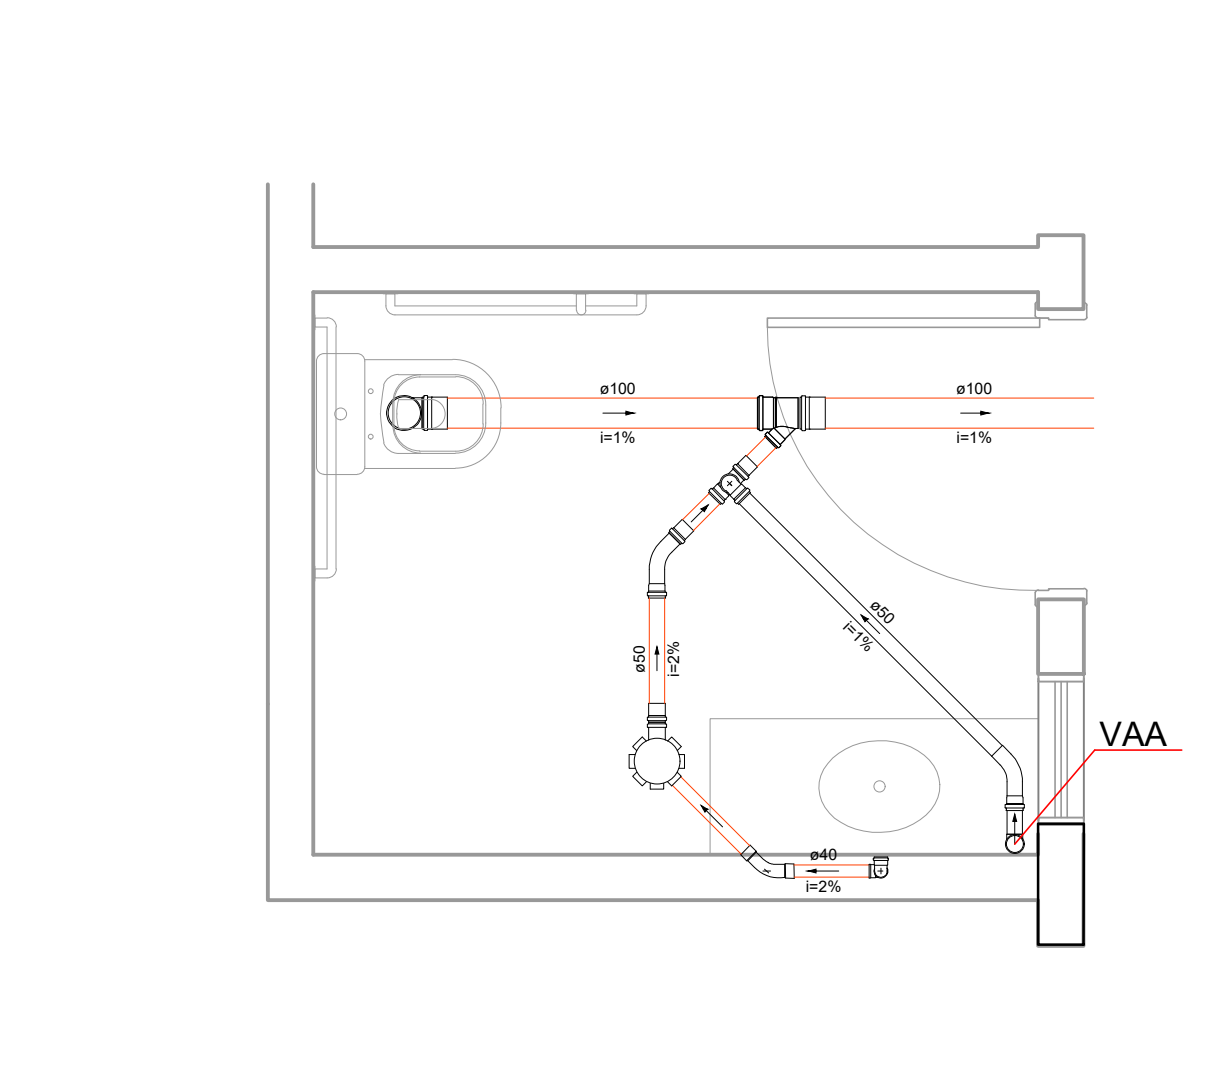

DET 08 DETALHE SANITÁRIO - ESCALA: 1/25

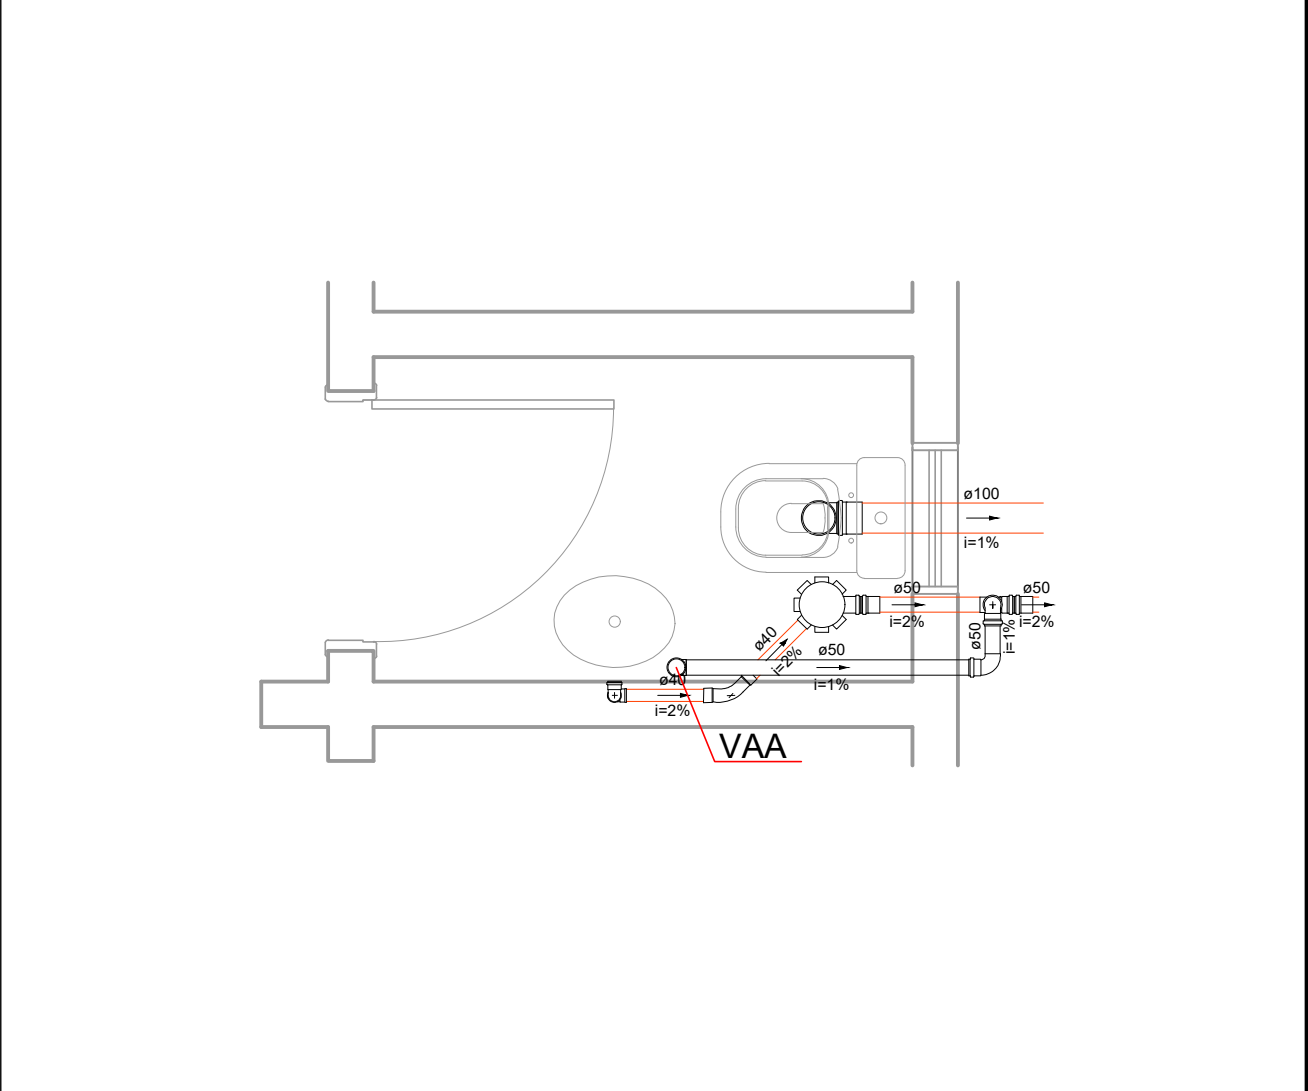

DET 11 DETALHE SANITÁRIO - ESCALA: 1/25

LEGENDA TEXTUAL			
AP	ÁGUA PLUVIAL	EX	TUBO EXTRAVASOR
CA	CAIXA DE AREIA	PVC	POLICLORETO DE VINILA
CE	CAIXA DE INSPEÇÃO	RG	REGISTRO DE GAVETA
CF	COTA DE FUNDO	RP	REGISTRO DE PRESSÃO
CG	CAIXA GORDURA	TG	TUBO DE GORDURA
CT	COTA DE TAMPA	TJ	TORNEIRA DE JARDIM
CV	COLUNA DE VENTILAÇÃO	TQ	TUBO DE QUEDA
DET 07	INDICAÇÃO DE DETALHE SANITÁRIO	VAA	VÁLVULA DE ADMISSÃO DE AR

LEGENDA GRÁFICA			
	REGISTRO		CAIXA DE INSPEÇÃO (ESGOTO)
	FLUXO		POÇO DE VISTA (ESGOTO)
	CAIXA SIFONADA		TUBO DE VENTILAÇÃO
	BOMBA DE RECALQUE		TUBO EXTRAVASADOR
	CAIXA DE AREIA		TUBO DE ESGOTO
			TUBO DE ÁGUAS PLUVIAIS

NOTAS

- As prumadas e tubulações próximas aos blocos de fundação e baldrame, deverão fazer desvios horizontais e verticais de maneira a evitar perfuração nas vigas de baldrame e blocos de fundação.

- Segundo NBR 8160/1999 item 4.3.4, A ventilação secundária consiste, basicamente, em ramais e colunas de ventilação que interligam os ramais de descarga ou de esgoto à ventilação primária ou que são prolongados acima da cobertura, ou ainda pela utilização de dispositivos de admissão de ar (VAA) devidamente posicionados no sistema.

QUADRO DE REVISÕES			
REVISÃO	DESCRIÇÃO	DATA	DESENHO
R00	EMISSION INICIAL	14/09/2018	HANNA
R01	ALTERAÇÕES CONFORME ATUALIZAÇÃO DE ARQUITETURA	11/10/2018	HANNA

APROVAÇÕES

PROPRIETÁRIO: _____

RESPONSÁVEL TÉCNICO: ROSSON CARLOS SANTOS
CREA/SC 062935-B

HID
Hidrossanitário

MAGNUS
engenharia e arquitetura

PROPRIETÁRIO: _____

EDIFICAÇÃO: EDUCACIONAL | E.B. JOÃO PAULO II

ENDEREÇO: _____

PROJETO: HIDROSSANITÁRIO	ARQUIVO: 0641 HID-EX-015-DetalhesSanitariosEsgoto01 R01
CONTEUDO: DETALHES SANITÁRIOS 01 ESGOTO E PLUVIAL	ETAPA: EXECUTIVO FOLHA: _____
	ESCALA: INDICADA

HID-015

MAGNUS PROJETOS CONSTRUTORES E REPRESENTAÇÕES COMERCIAIS LTDA | CREA 088863-1 | CAU 18198-6 | CNPJ 09.549.705/0001-37
Rua Laura Müller, 853 | Sala 02 - Fátima | CEP 88301-401 - ITAÍM/SC. Fone: (47) 3349-9330 / 3348-5581 | magnus@magnusengenharia.com.br