


Vigas			
Nome	Seção (cm)	Elevação (cm)	Nível (cm)
VB1	25x40	0	0
VB2	20x35	0	0
VB3	20x35	0	0
VB4	20x35	0	0
VB5	20x35	0	0
VB6	20x35	0	0
VB7	20x35	0	0
VB8	20x35	0	0
VB9	20x35	0	0
VB10	20x35	0	0
VB11	20x35	0	0
VB12	20x35	0	0
VB13	20x35	0	0
VB14	20x35	0	0
VB15	20x35	0	0
VB16	20x35	0	0
VB17	20x35	0	0
VB18	20x35	0	0
VB19	20x35	0	0
VB20	20x35	0	0
VB21	20x35	0	0
VB22	20x35	0	0
VB23	20x35	0	0
VB24	20x35	0	0

Características dos materiais	
f _{ck} (kgf/cm ²)	E _{cs} (kgf/cm ²)
250	241500


Dimensão máxima do agregado = 19 mm

Pilares			
Nome	Seção (cm)	Elevação (cm)	Nível (cm)
P1	30 x 45	0	0
P2	30 x 45	0	0
P3	25 x 45	0	0
P4	30 x 45	0	0
P5	30 x 45	0	0
P6	30 x 40	0	0
P7	30 x 45	0	0
P8	30 x 45	0	0
P9	30 x 45	0	0
P10	30 x 45	0	0
P11	25 x 45	0	0
P12	25 x 45	0	0
P13	30 x 45	0	0
P14	30 x 45	0	0
P15	30 x 45	0	0
P16	30 x 45	0	0
P17	30 x 45	0	0
P18	25 x 45	0	0
P19	25 x 45	0	0
P20	30 x 45	0	0
P21	30 x 45	0	0
P22	30 x 40	0	0
P23	30 x 45	0	0
P24	25 x 45	0	0
P25	25 x 45	0	0
P26	30 x 45	0	0
P27	25 x 45	0	0

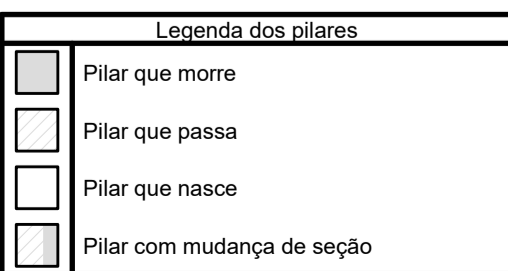

Forma do pavimento Baldrame (Nível 0)

escala 1:50

 

PREFEITURA MUNICIPAL DE PALMAS
SECRETARIA MUNICIPAL DE SAÚDE
DIVISÃO DE PROJETOS E EXECUÇÃO DE OBRAS

PROJETO DE ESTRUTURA EM CONCRETO ARMADO

OBRAS: **CONSTRUÇÃO DA CENTRAL DA REDE DE FRIOS**

ENDEREÇO: **ARSE 22 (206 SUL), AL. 8 / 12, AI 9 B PALMAS - TO**

ÁREAS / TAXAS / ÍNDICES:
TERRENO **2.649,47 m²**
CONSTRUÍDA **611,53 m²**

ASSUNTO: FORMA BALDRAME

PROPRIETÁRIO: SECRETARIA MUNICIPAL DE SAÚDE DE PALMAS

AUTOR: ENG. ITANO ARRUDA NUNES NETO - CREA: 211275/D-TO

AUTOR: ENG. JHOONEY RAMALHO GOMES - CREA: 301133/D-TO

COLABORADOR: ARTHUR VIANA DE OLIVEIRA

PRANCHA: **4/21**

REVISÃO: **0**

ESCALA: INDICADA

ARQUIVO:

ESTA PLANTA SOMENTE PODERÁ SER UTILIZADA SE PLOTADA COLORIDA

OS DIREITOS AUTORAIS DESTA PROJETO PERTENCEM AO AUTOR. É PROIBIDA A SUA REPRODUÇÃO, MODIFICAÇÃO E/OU ALTERAÇÃO. LEI.5194/66.