

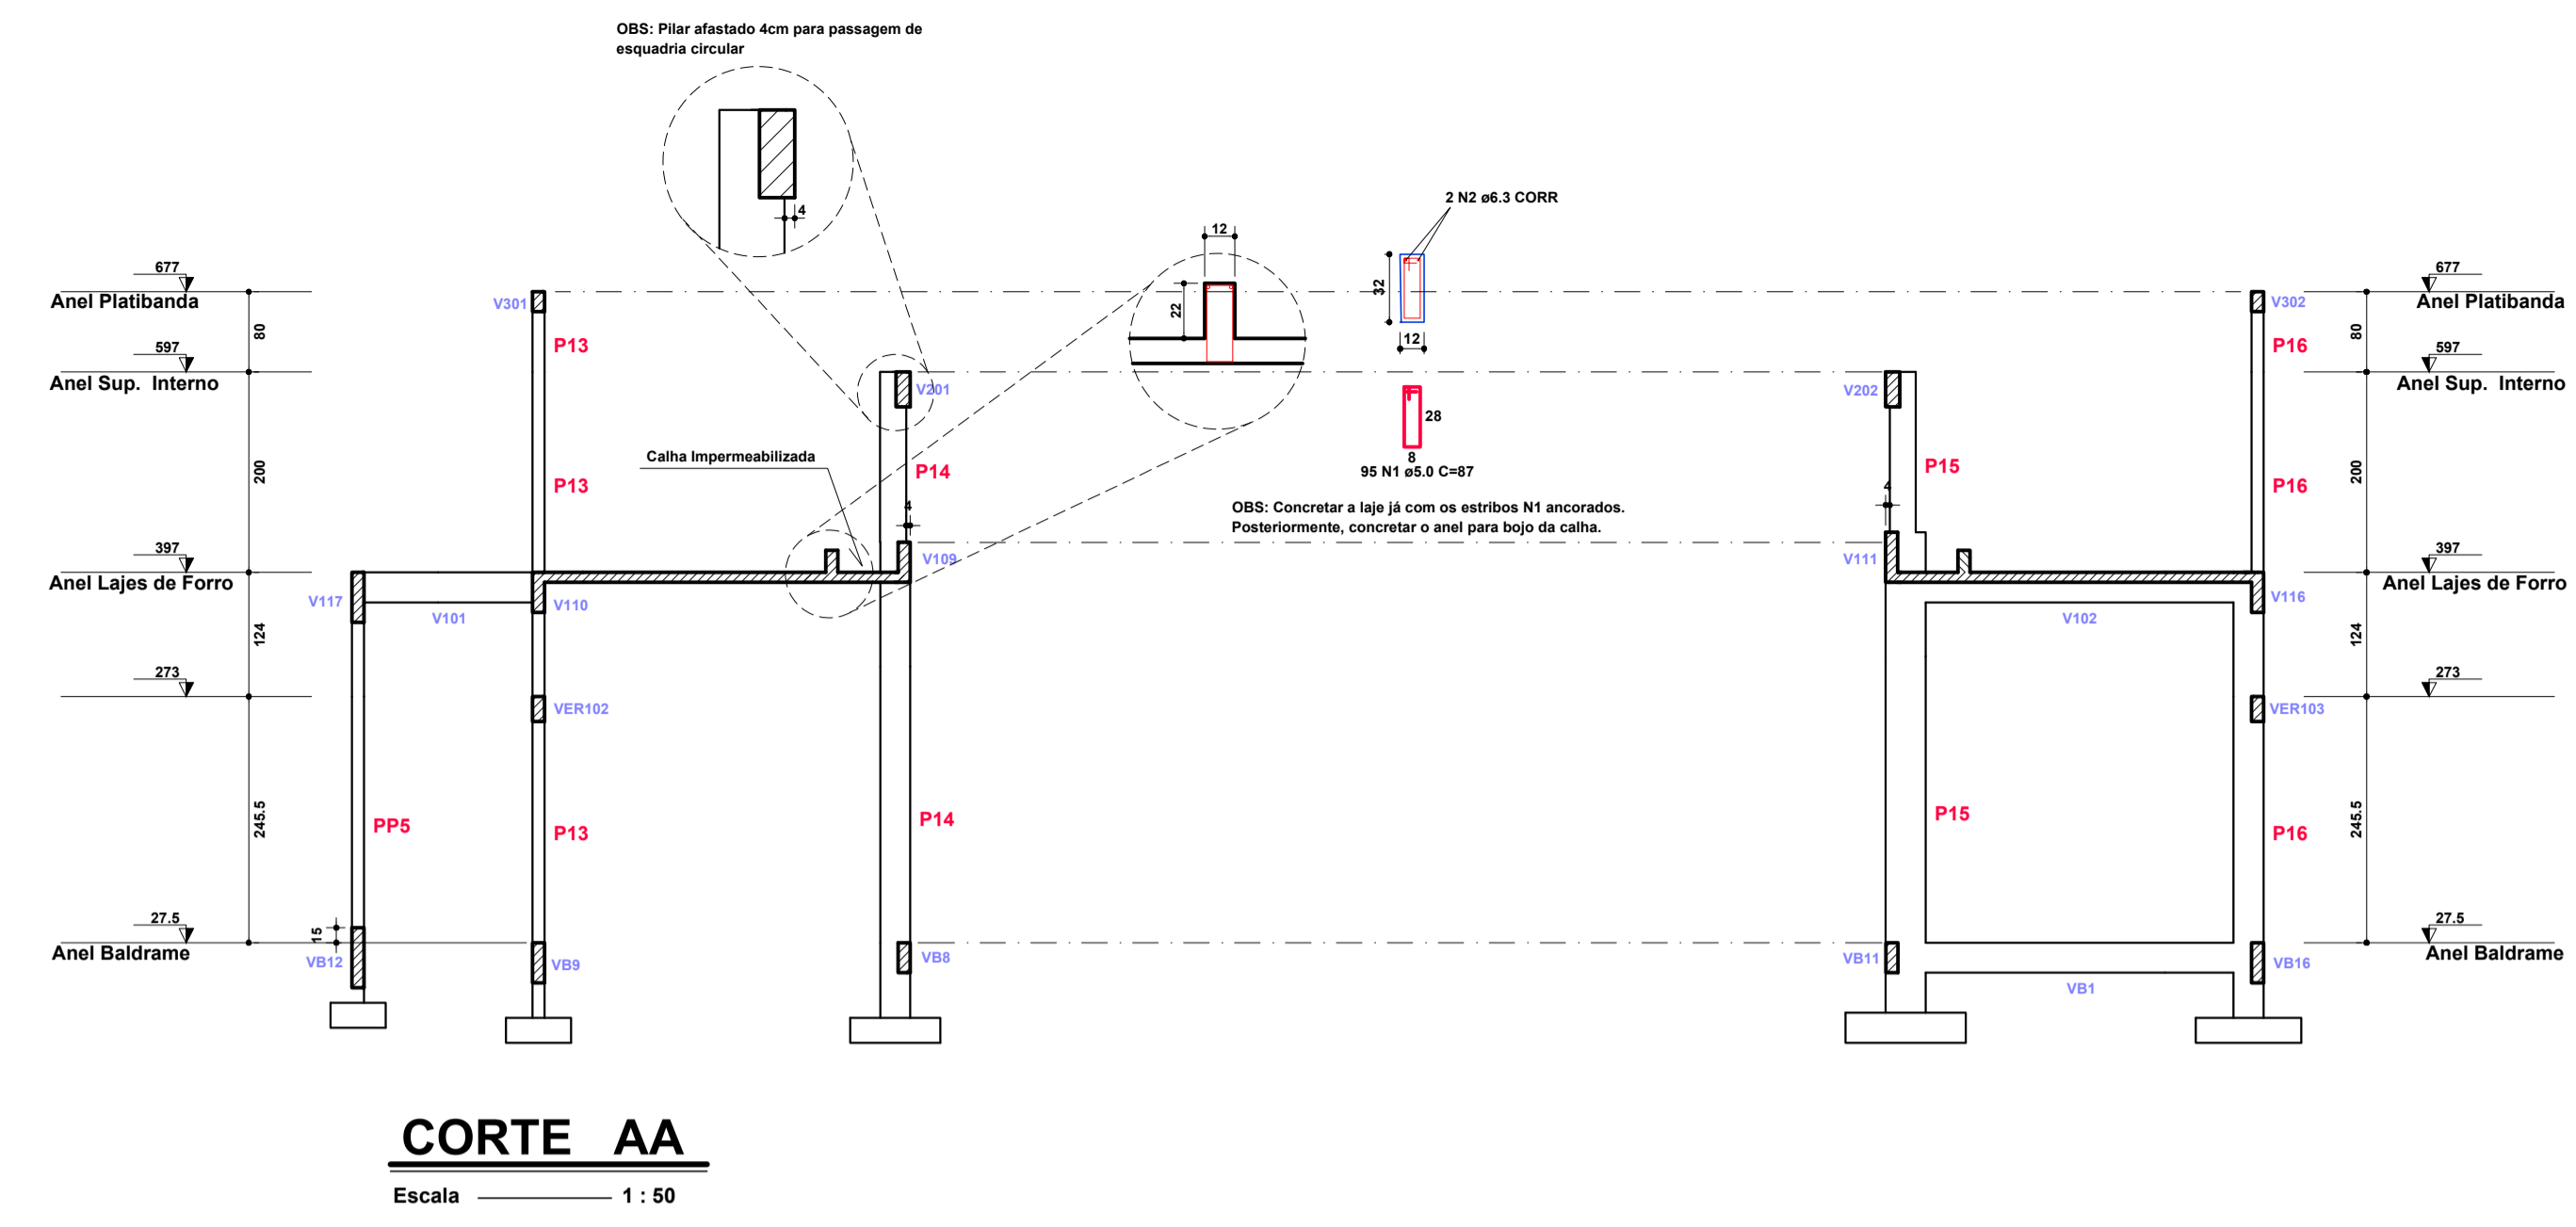


Tabela de Revisão			
Número	Descrição	Data	Para

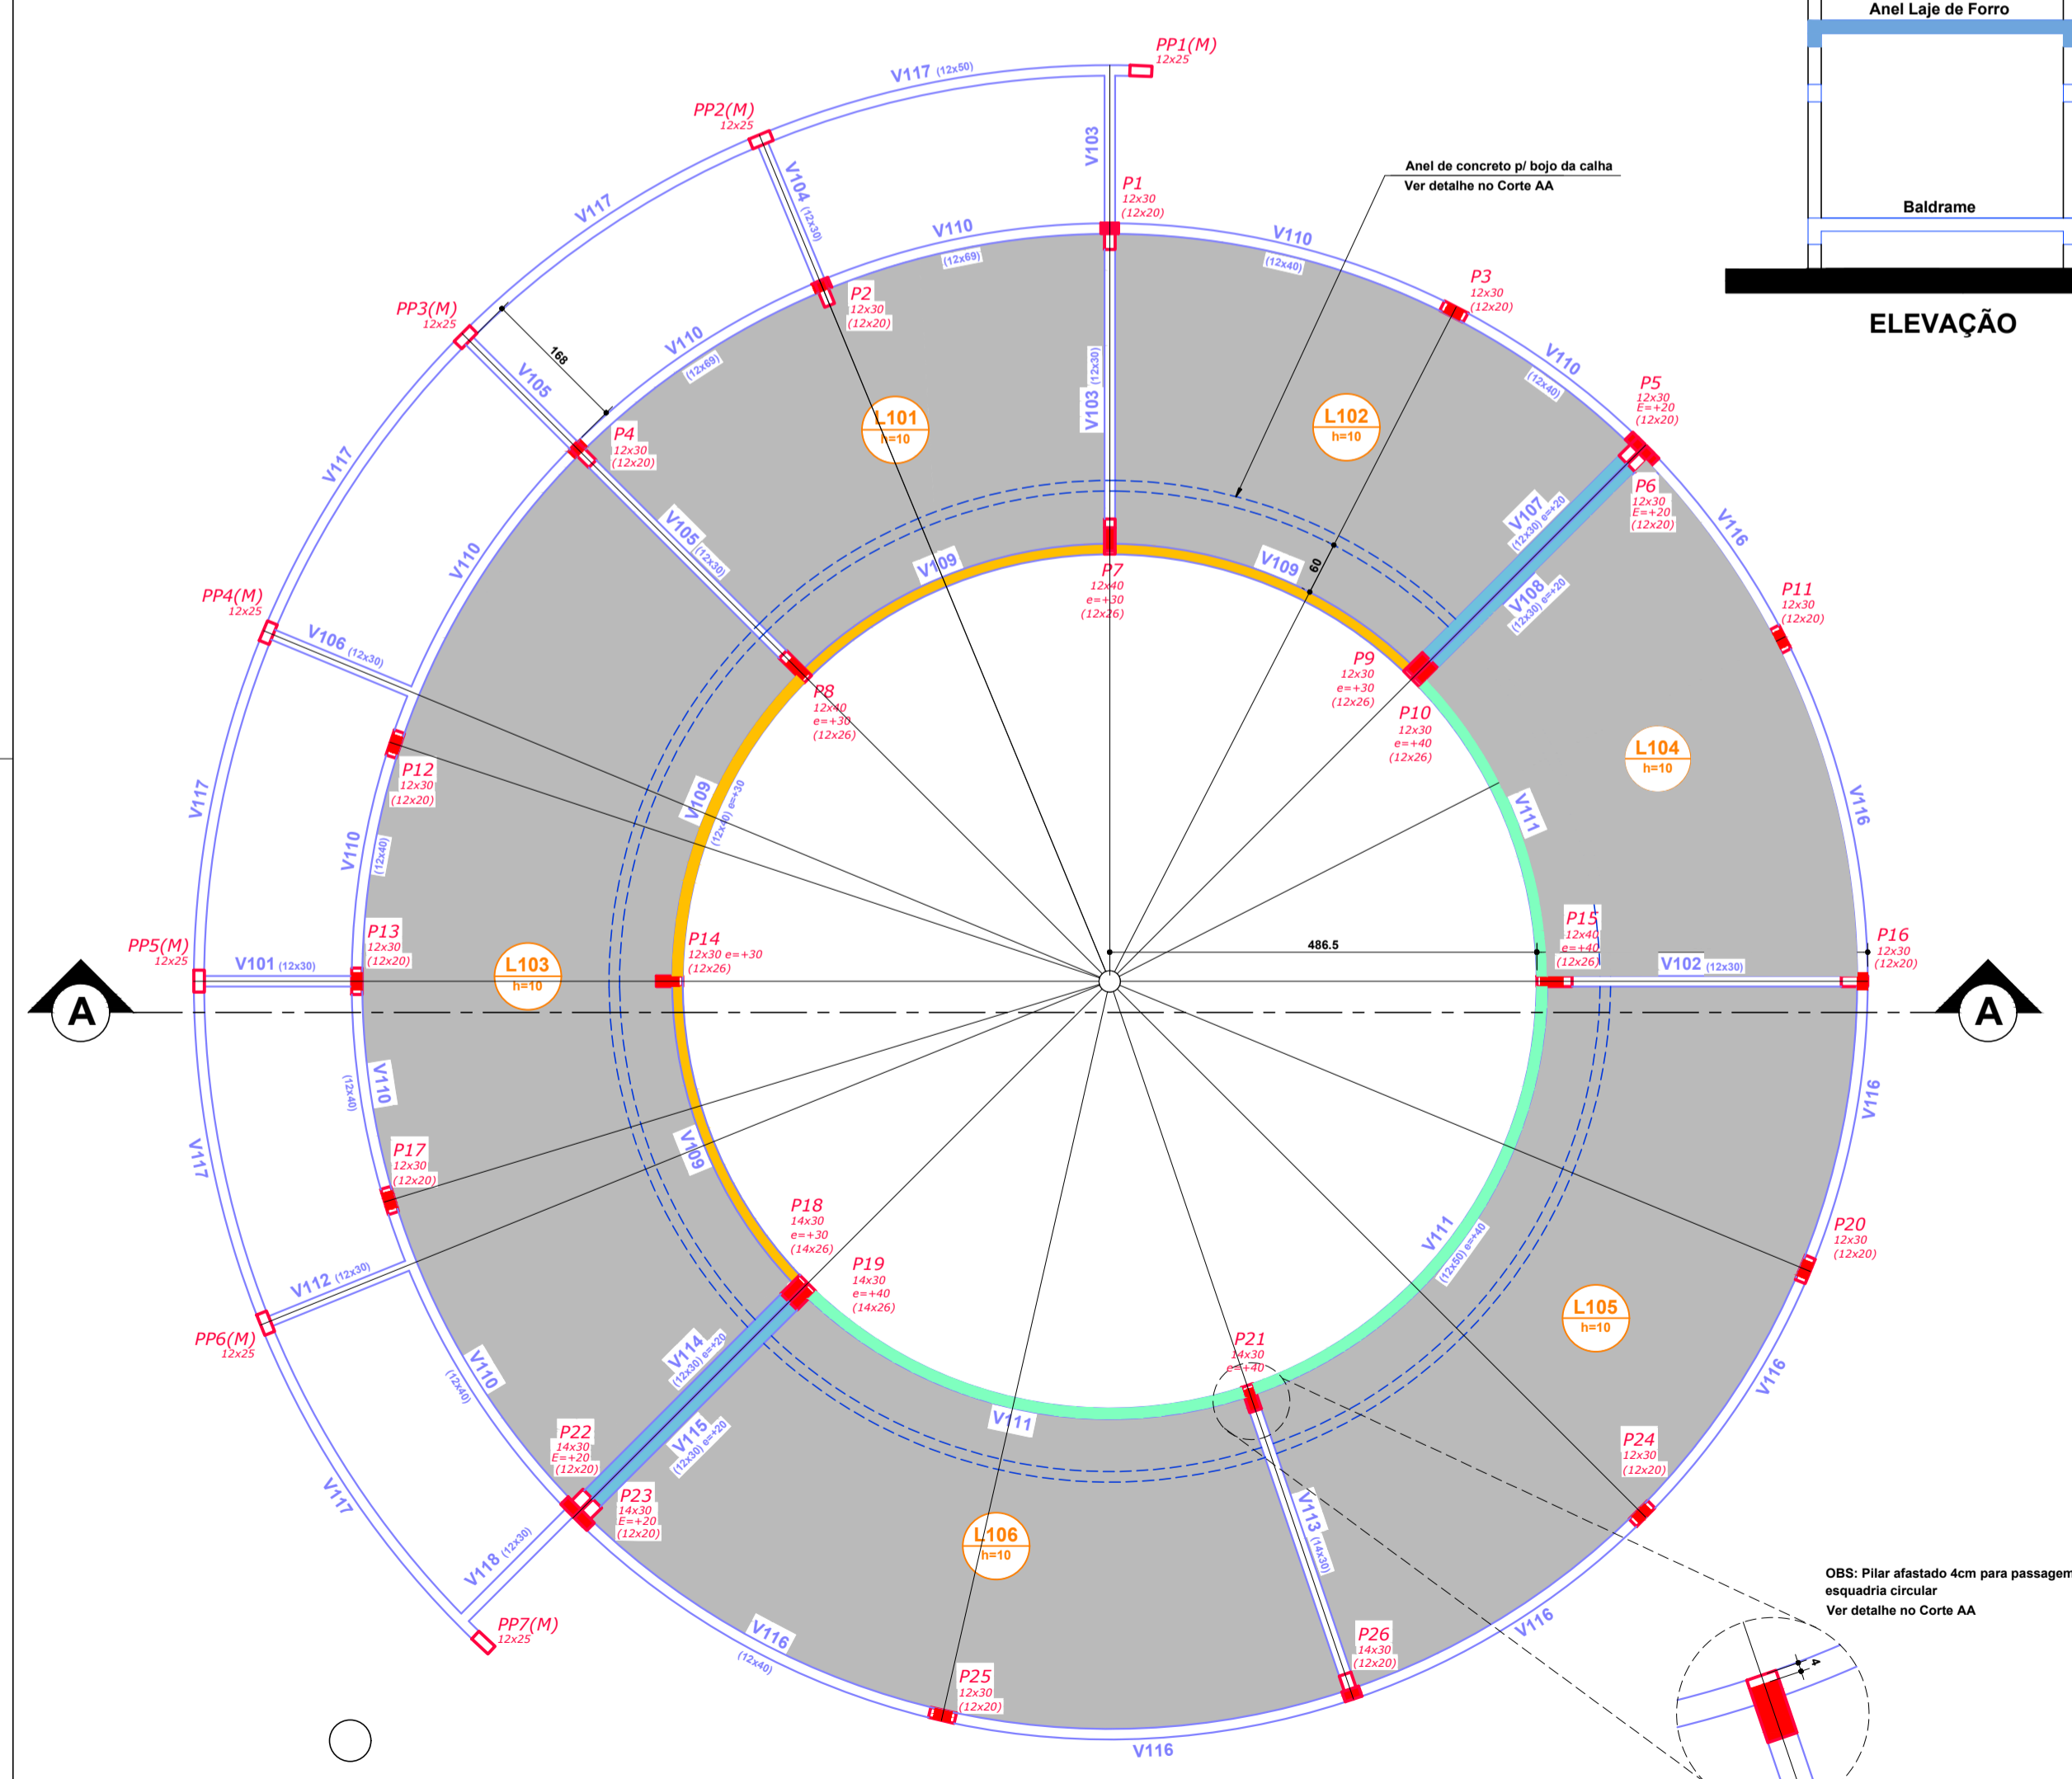


CORTE AA
Escala 1 : 50


Lajes							
Nome	Tipo	Altura (cm)	Elevação (cm)	Nível (cm)	Peso próprio (kg/m²)	Adicional (kg/m²)	Sobrecarga (kg/m²)
L101	Mauça	10	0	397	250	150	100
L102	Mauça	10	0	397	250	150	100
L103	Mauça	10	0	397	250	150	100
L104	Mauça	10	0	397	250	150	100
L105	Mauça	10	0	397	250	150	100

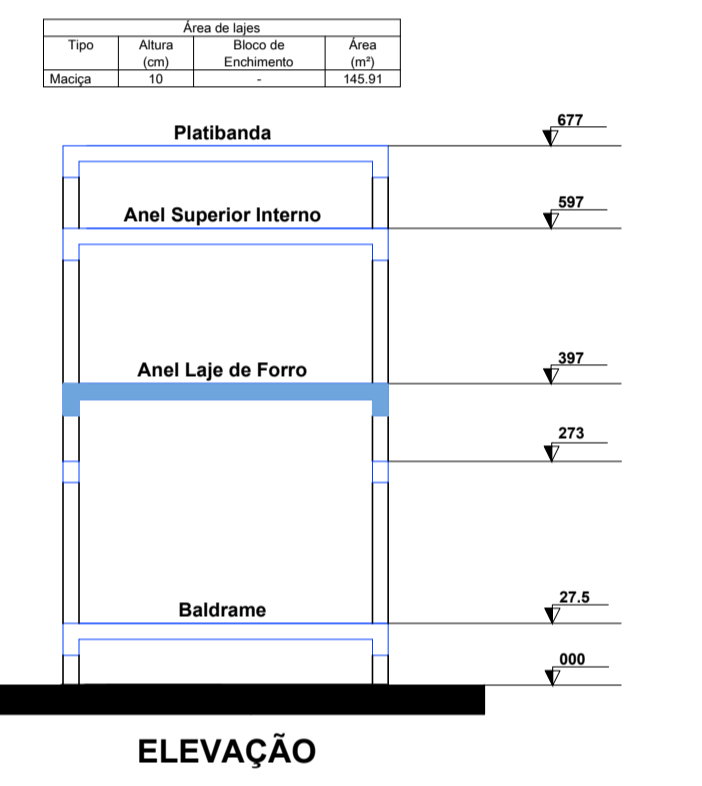

PLANTA DE FORMAS NÍVEL ANEL LAJE DE FORRO
Escala 1 : 50
Nível: 397cm

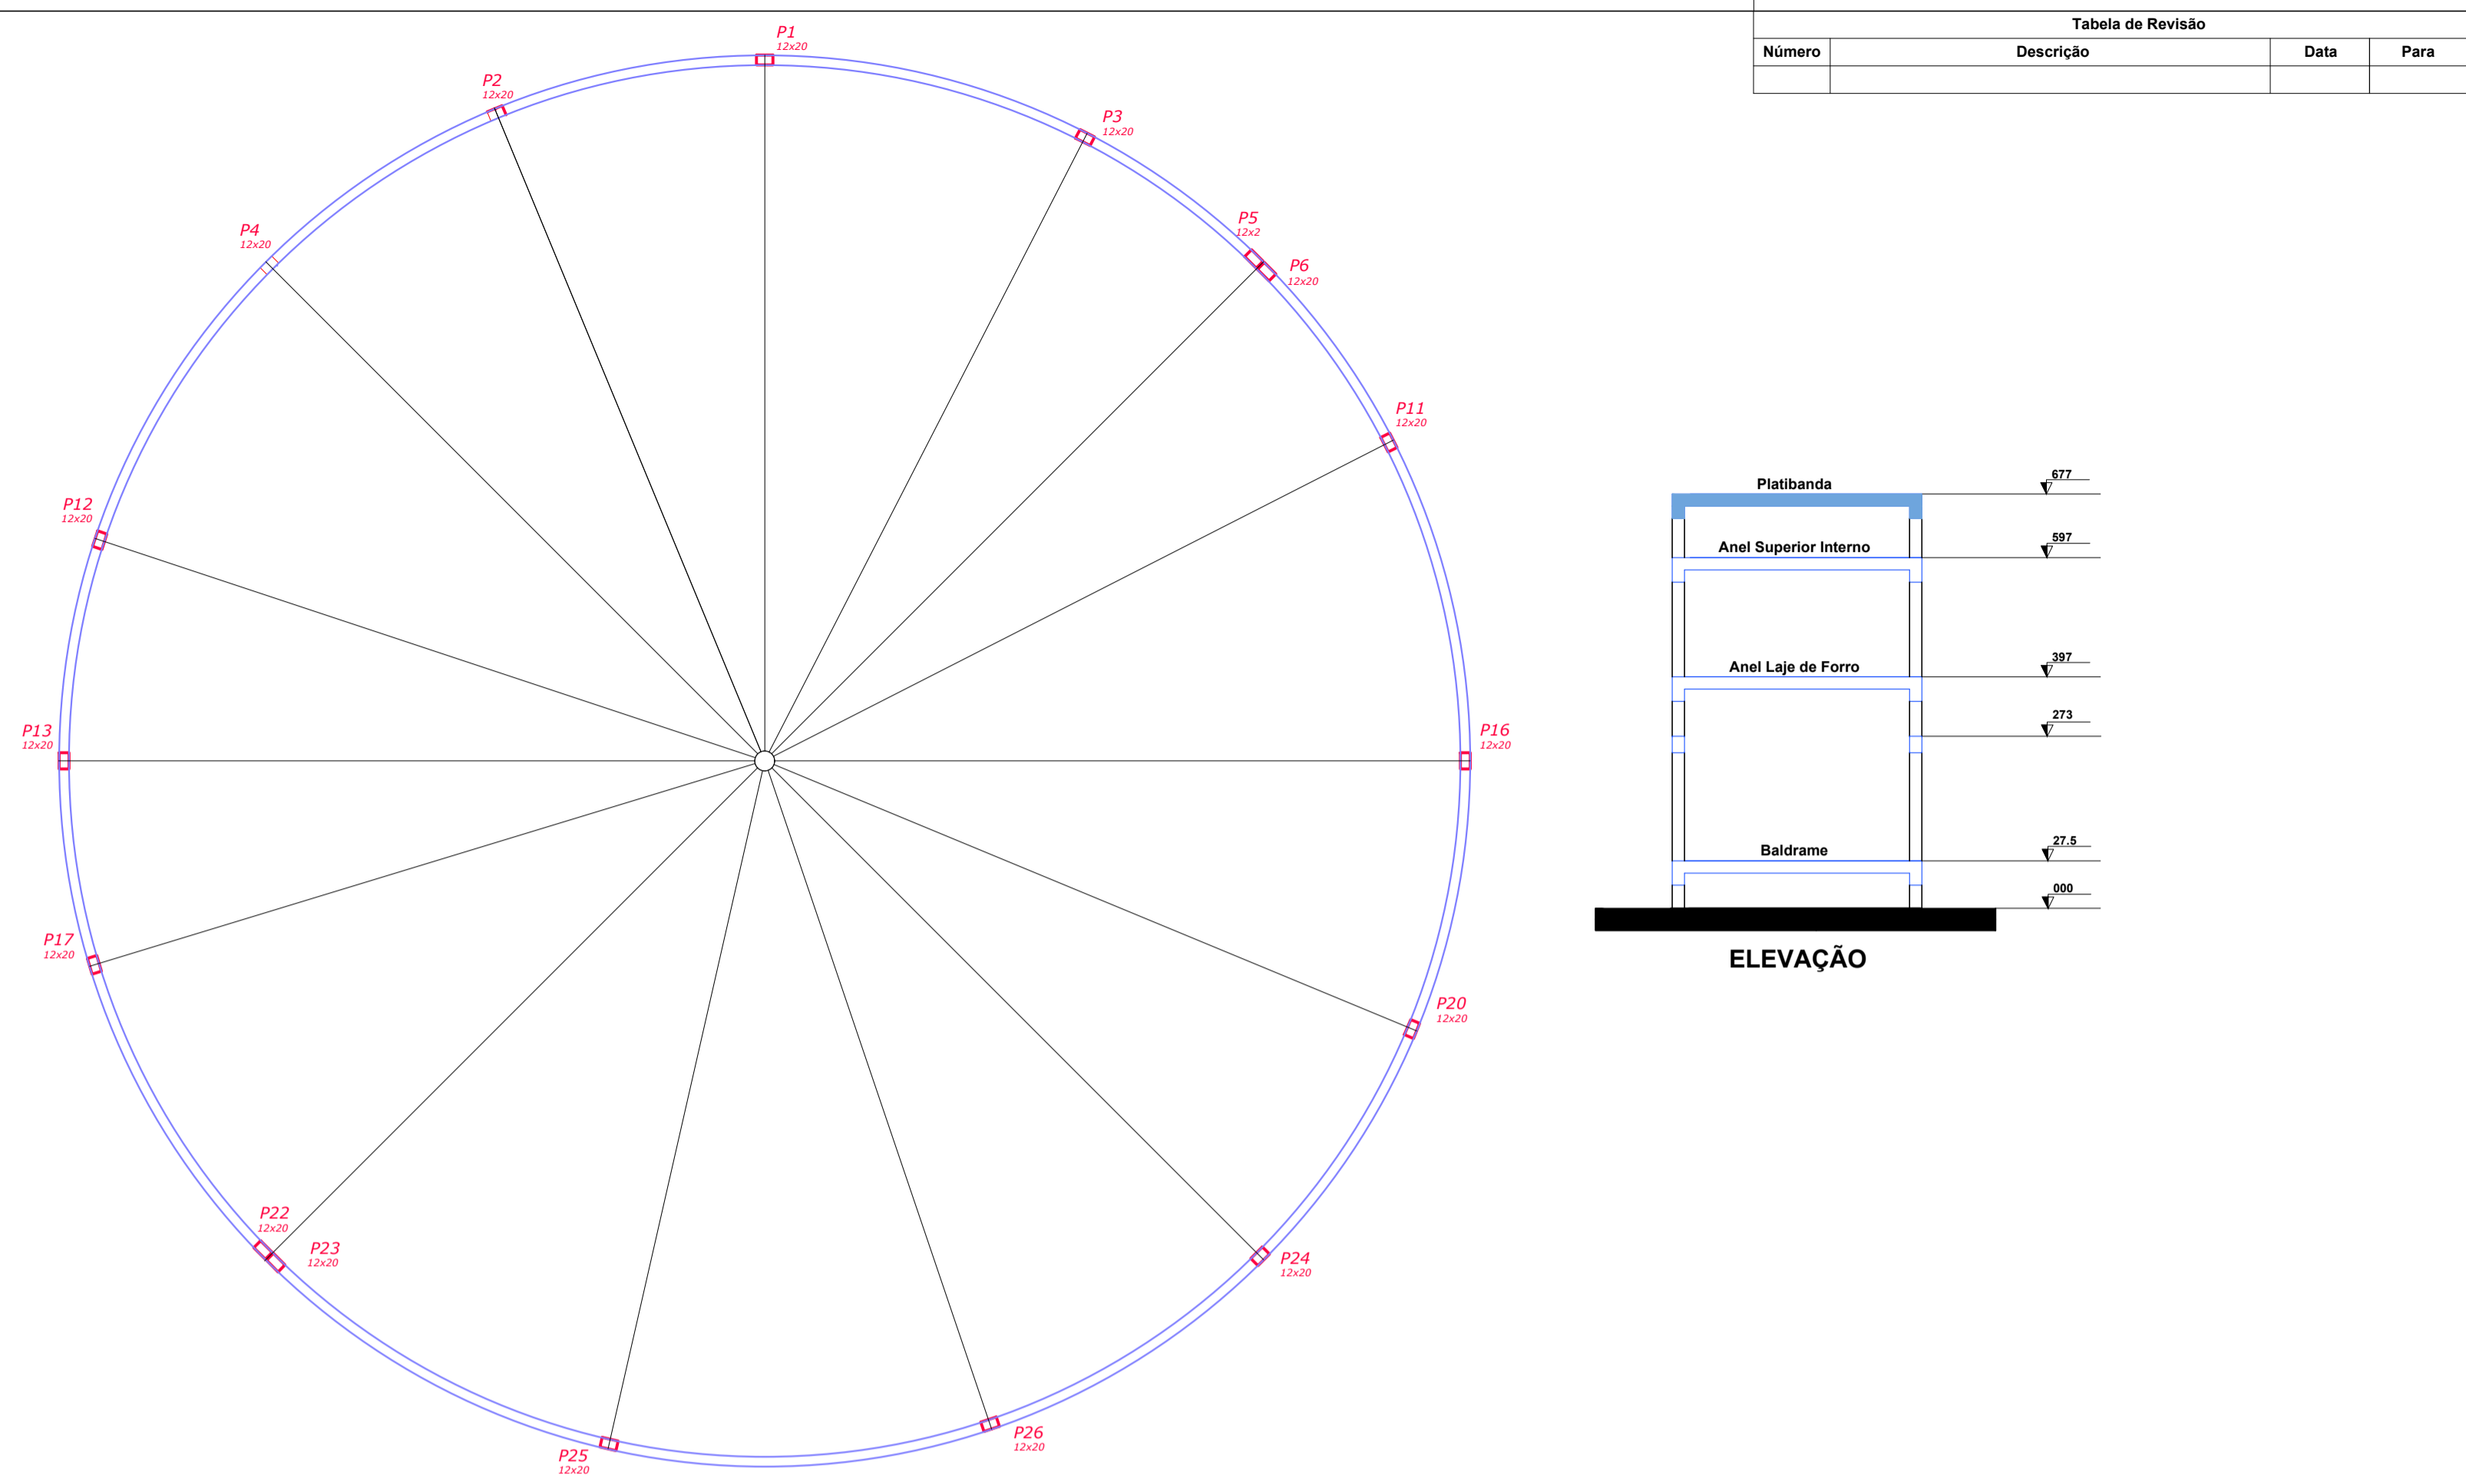

PLANTA DE FORMAS NÍVEL PLATIBANDA
Escala 1 : 50
Nível: 677cm

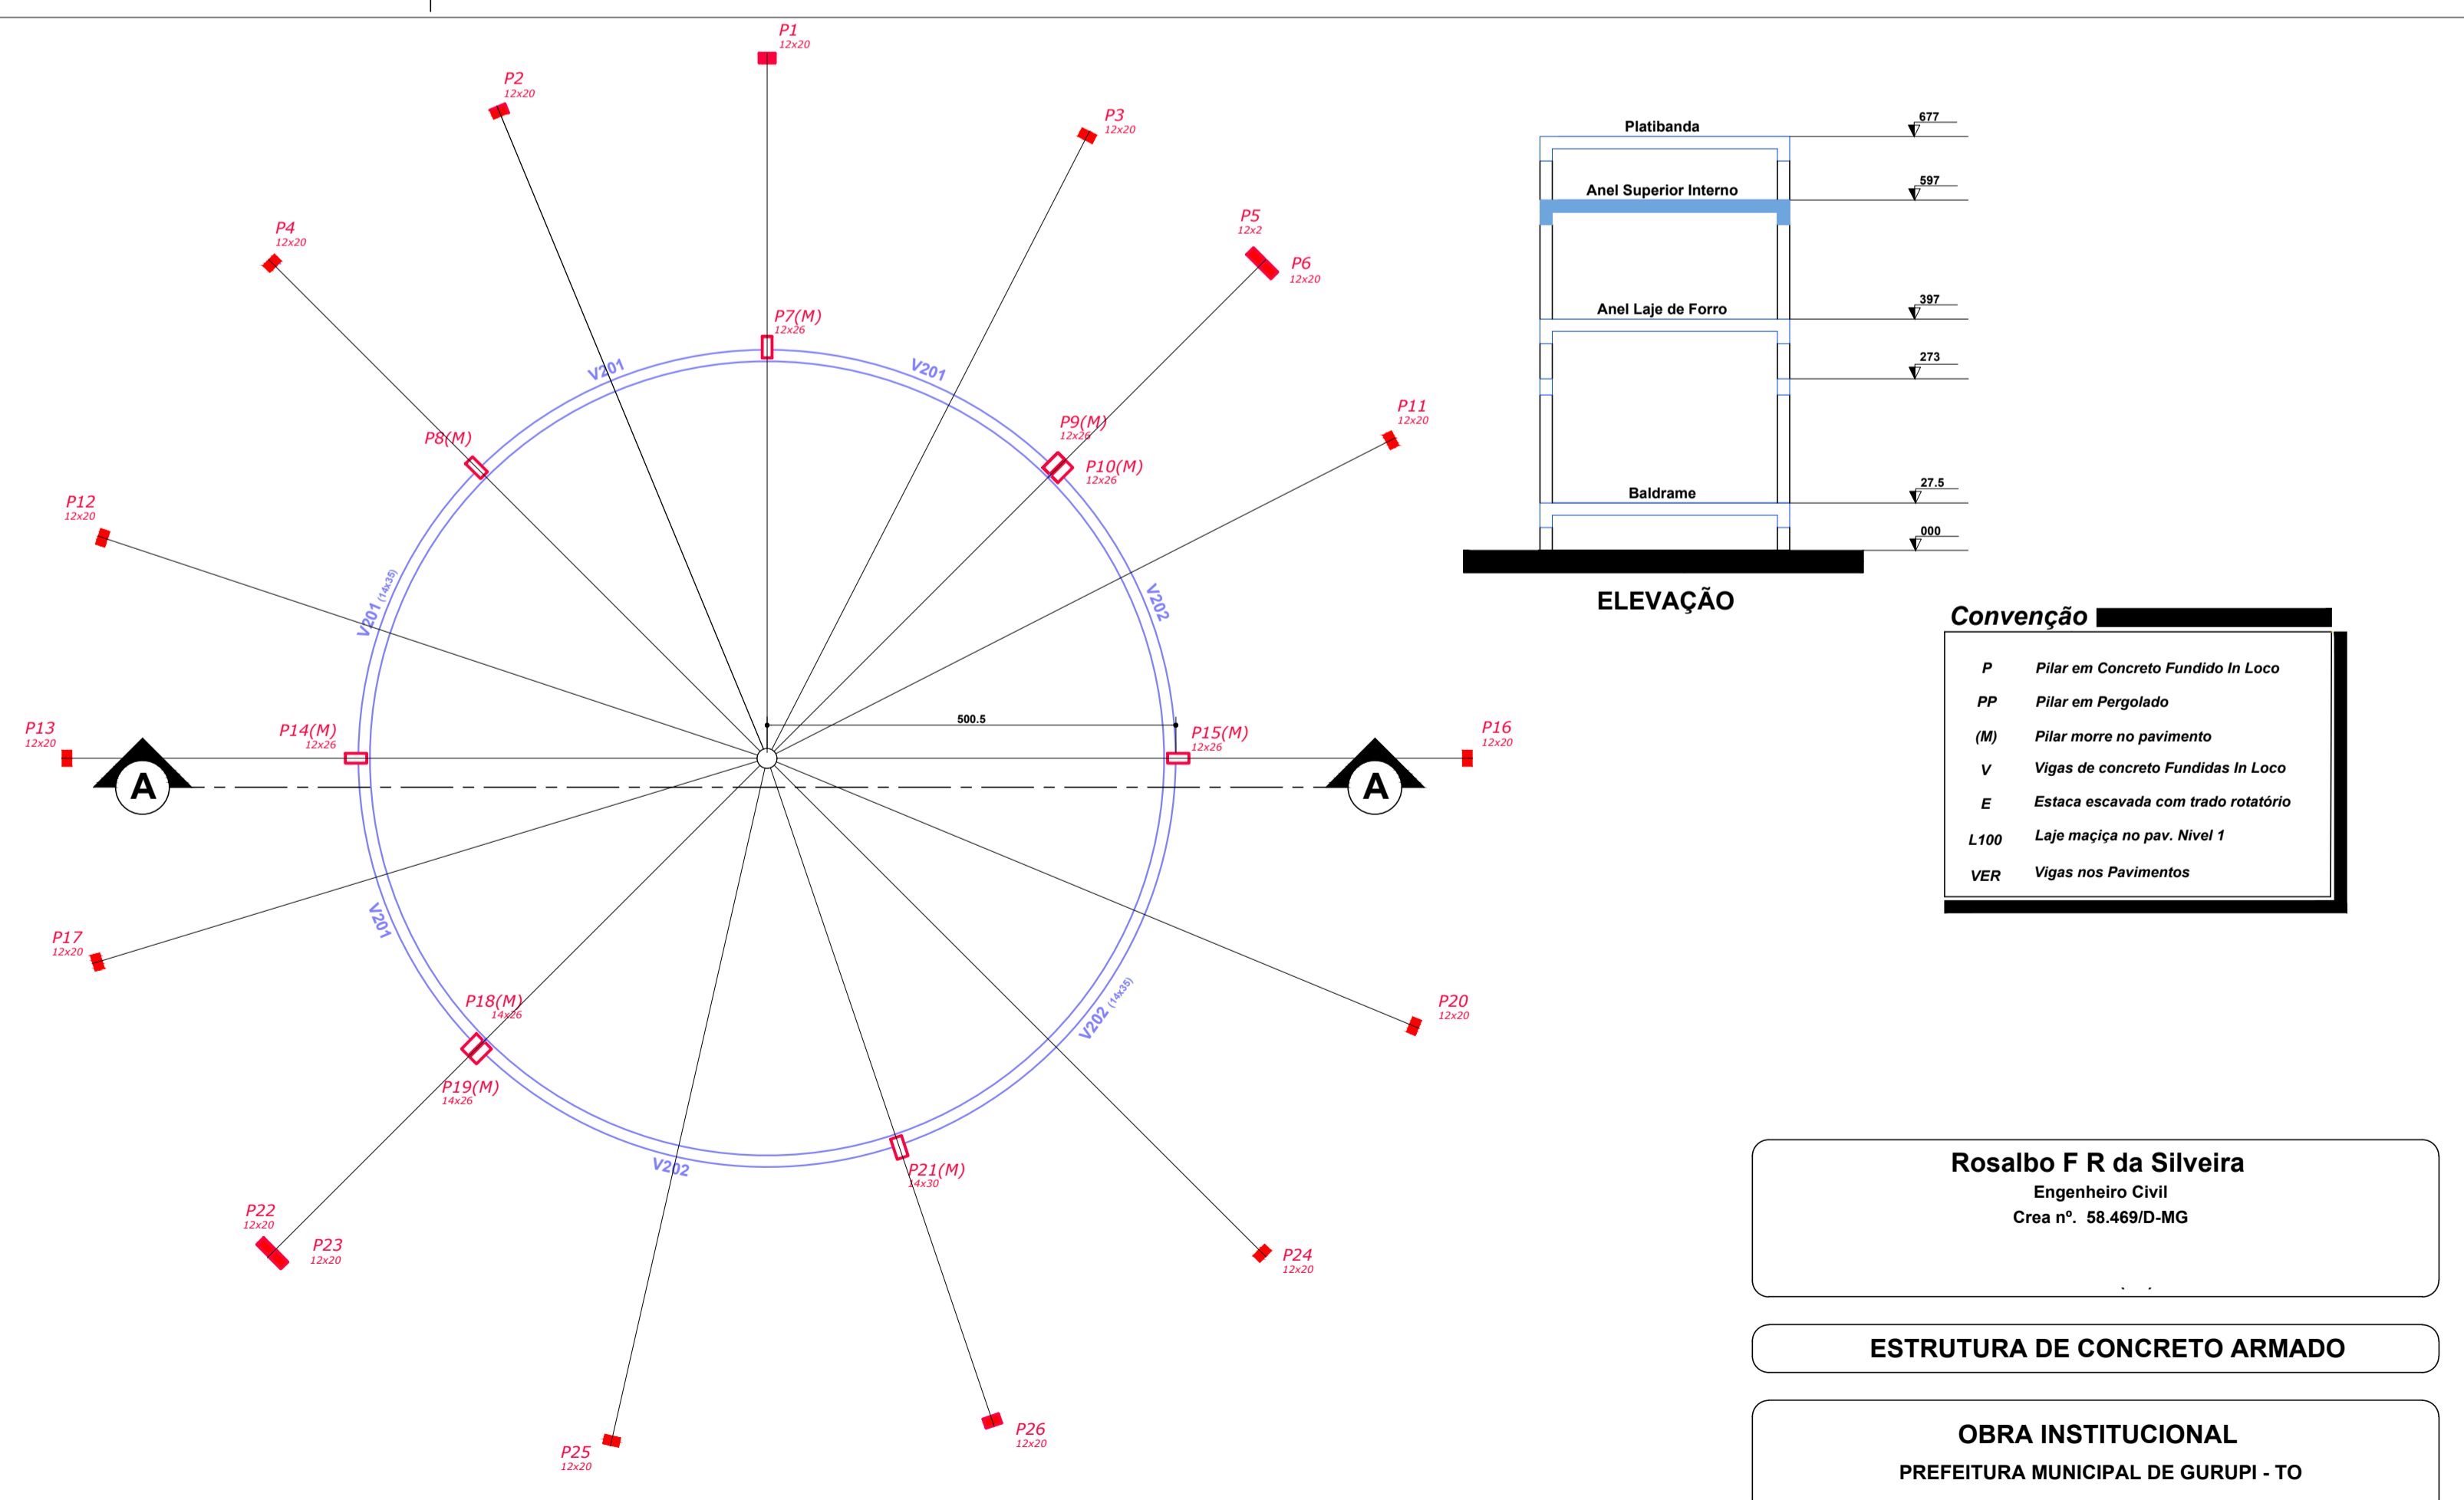

PLANTA DE FORMAS NÍVEL ANEL SUPERIOR INTERNO
Escala 1 : 50
Nível: 597cm

- Convenção**
- P Pilar em Concreto Fundido In Loco
 - PP Pilar em Pergolato
 - (M) Pilar morre no pavimento
 - V Vigas de concreto Fundidas In Loco
 - E Estaca escavada com trado rotatório
 - L100 Laje maça no pav. Nível 1
 - VER Vigas nos Pavimentos

Rosalbo F R da Silveira
Engenheiro Civil
Crea nº. 58.469/D-MG

ESTRUTURA DE CONCRETO ARMADO

OBRA INSTITUCIONAL
PREFEITURA MUNICIPAL DE GURUPI - TO

Conteúdo:
- PLANTA DE FORMAS NÍVEL ANEL LAJE DE FORRO;
- PLANTA DE FORMAS NÍVEL ANEL SUPERIOR INT.;
- PLANTA DE FORMAS NÍVEL PLATIBANDA;

Prancha:
03 / 08