

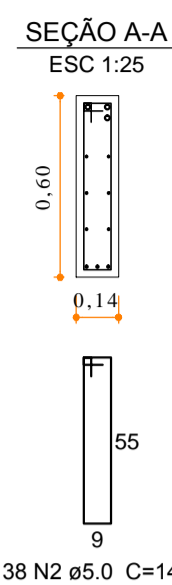
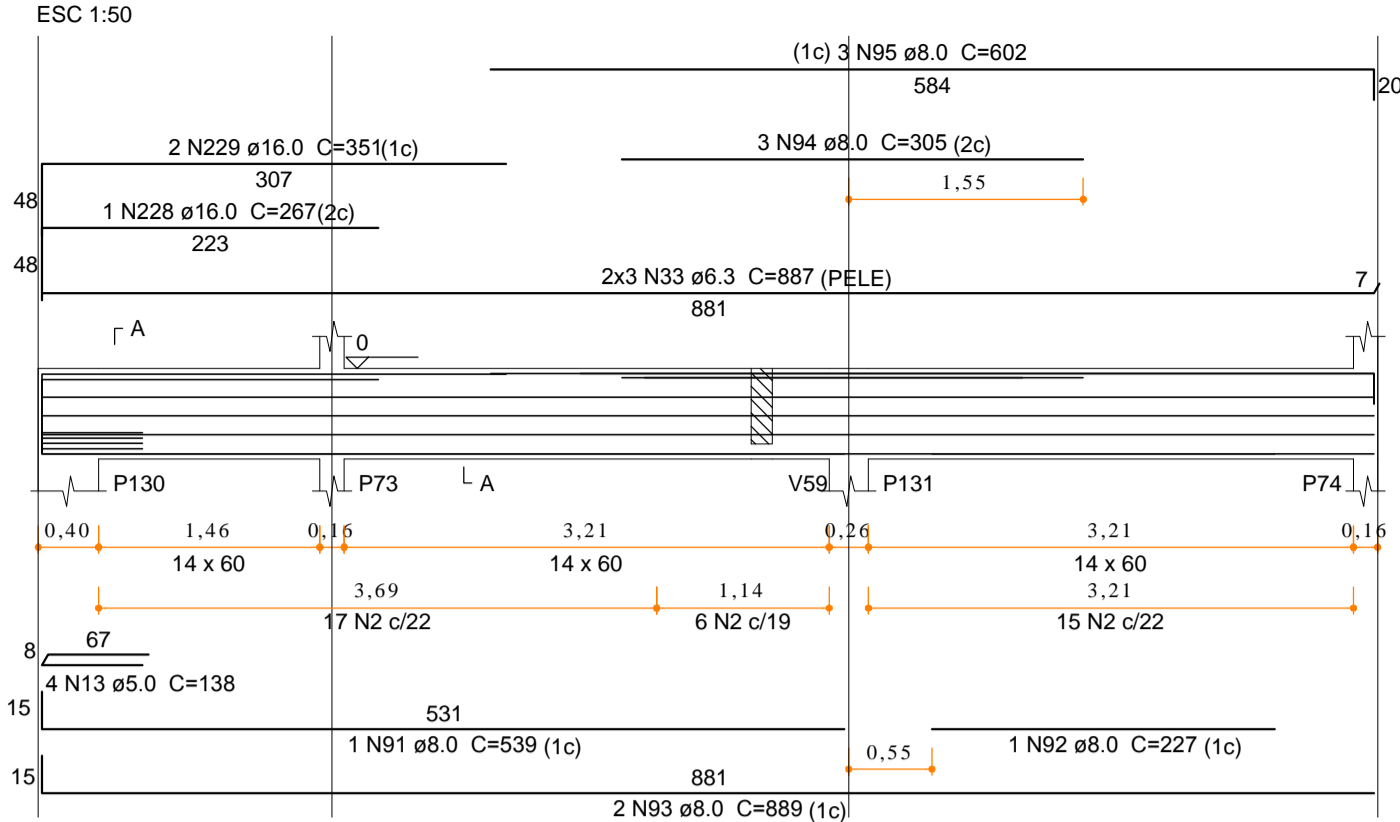




V34

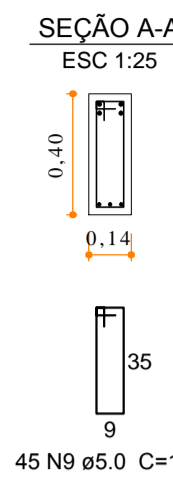



V20

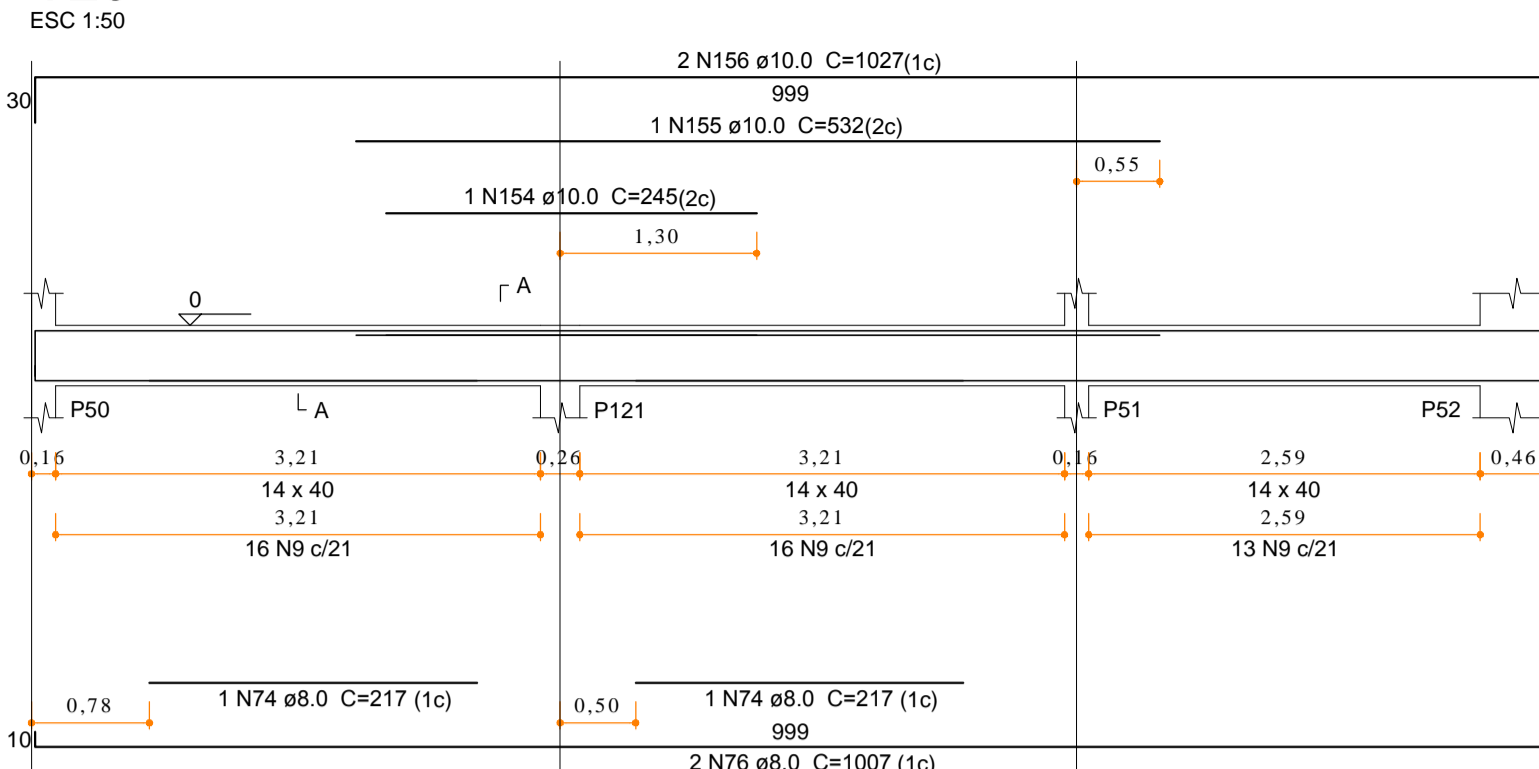



V59

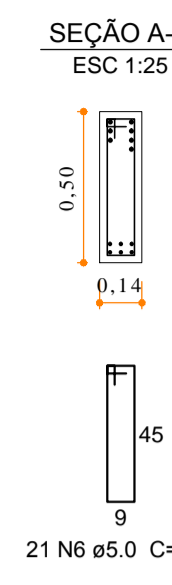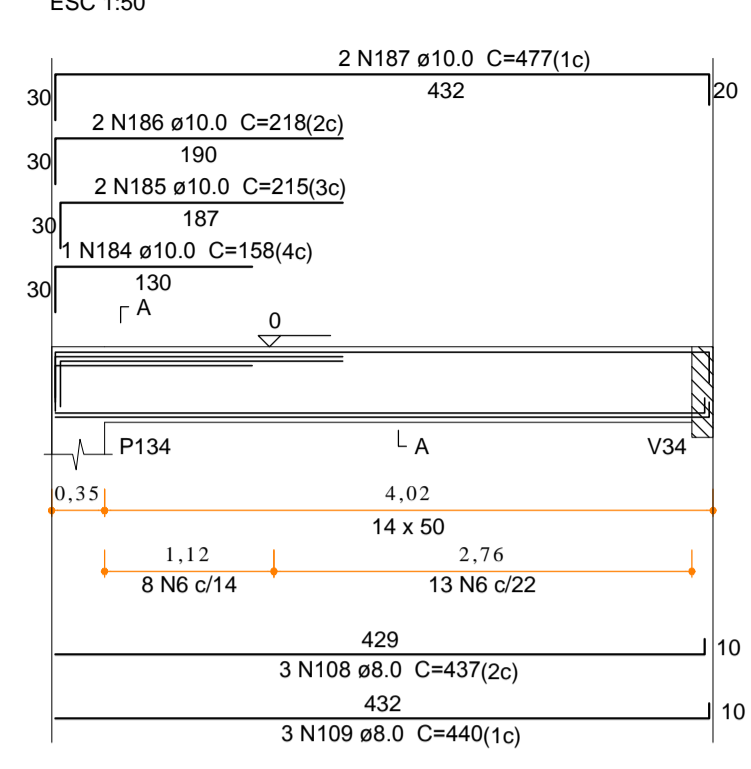



V2

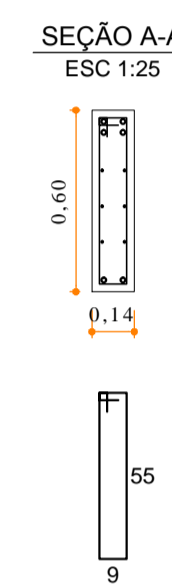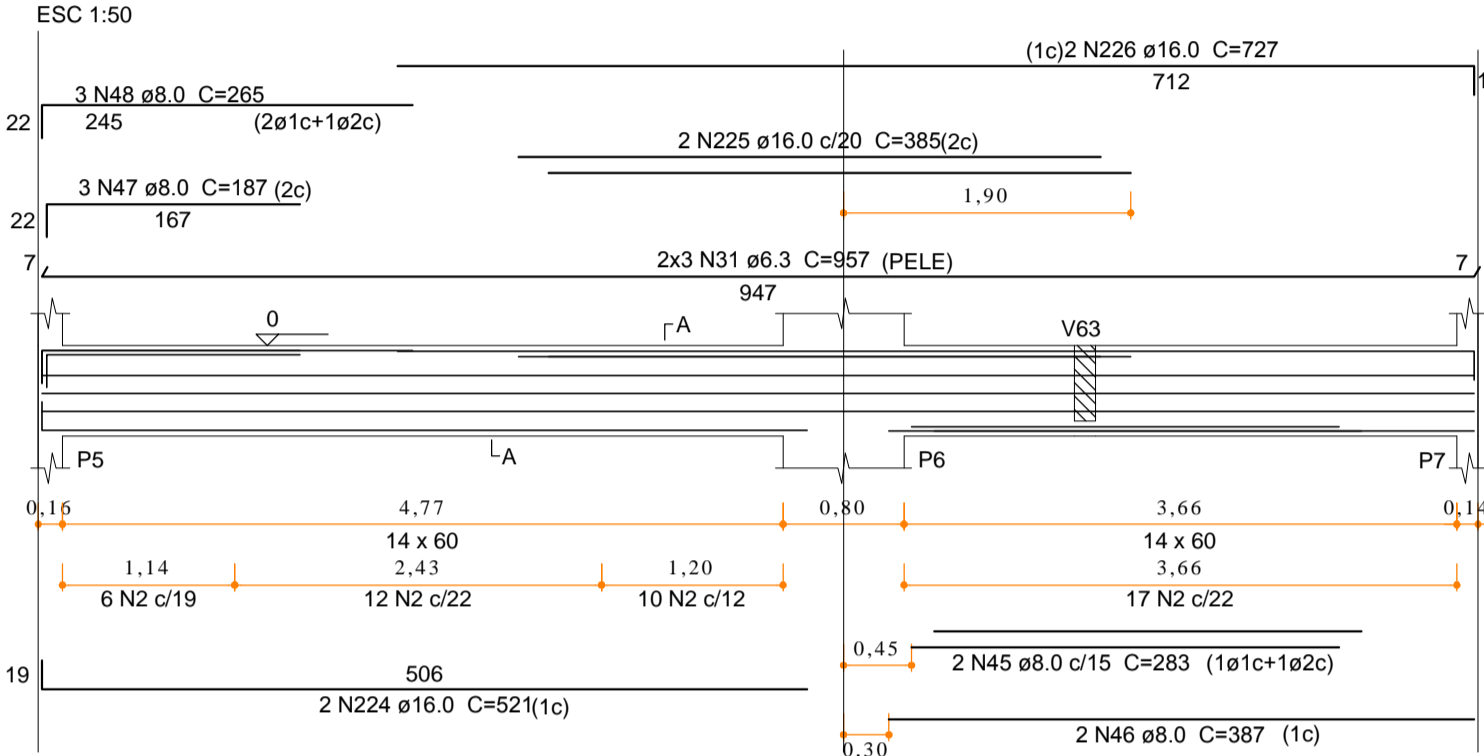



V1

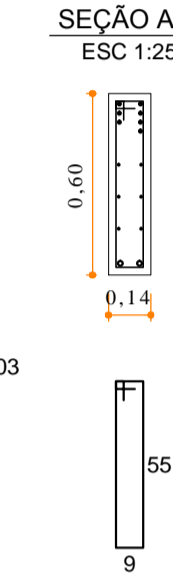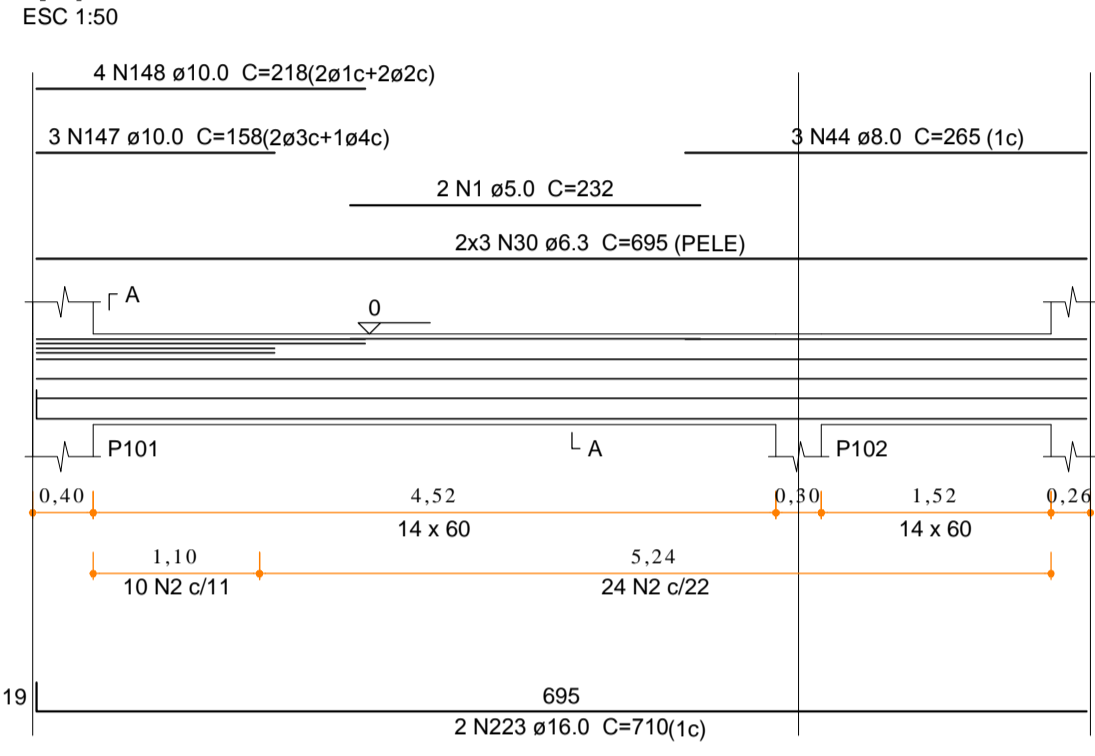



V60

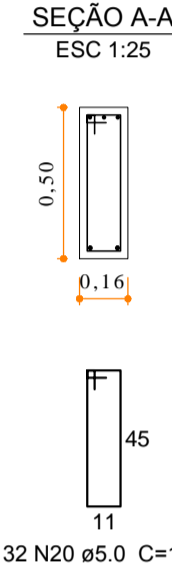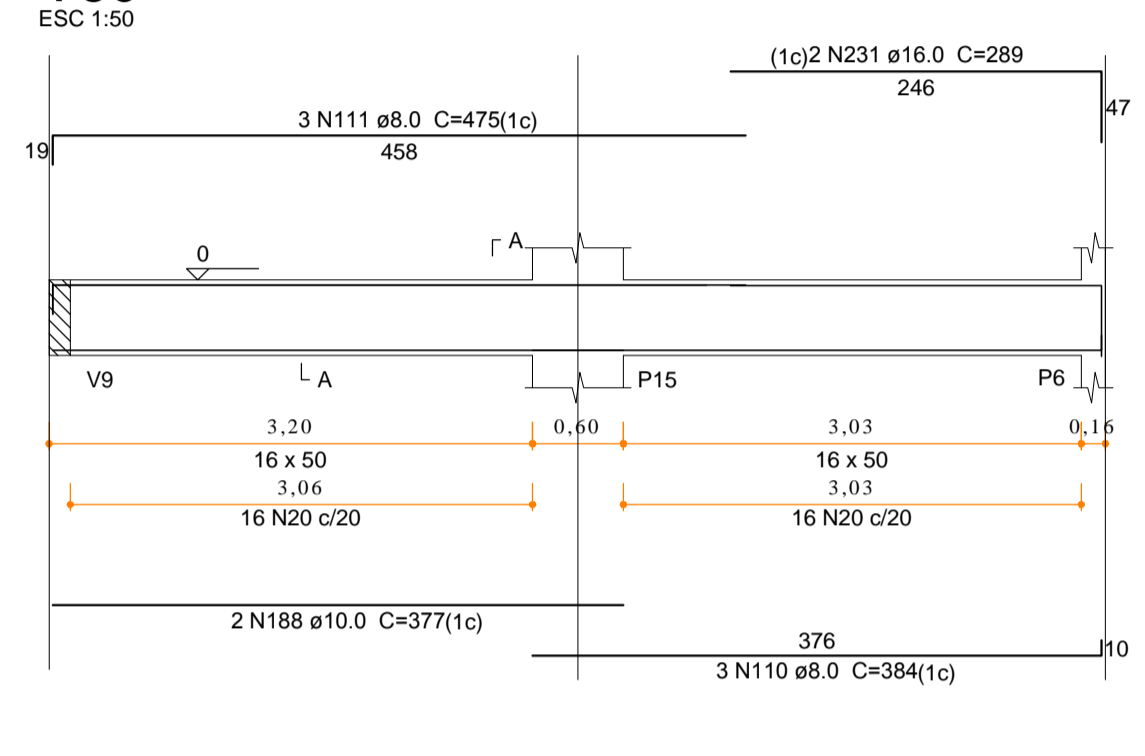



V39

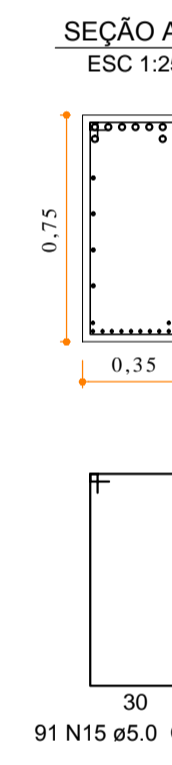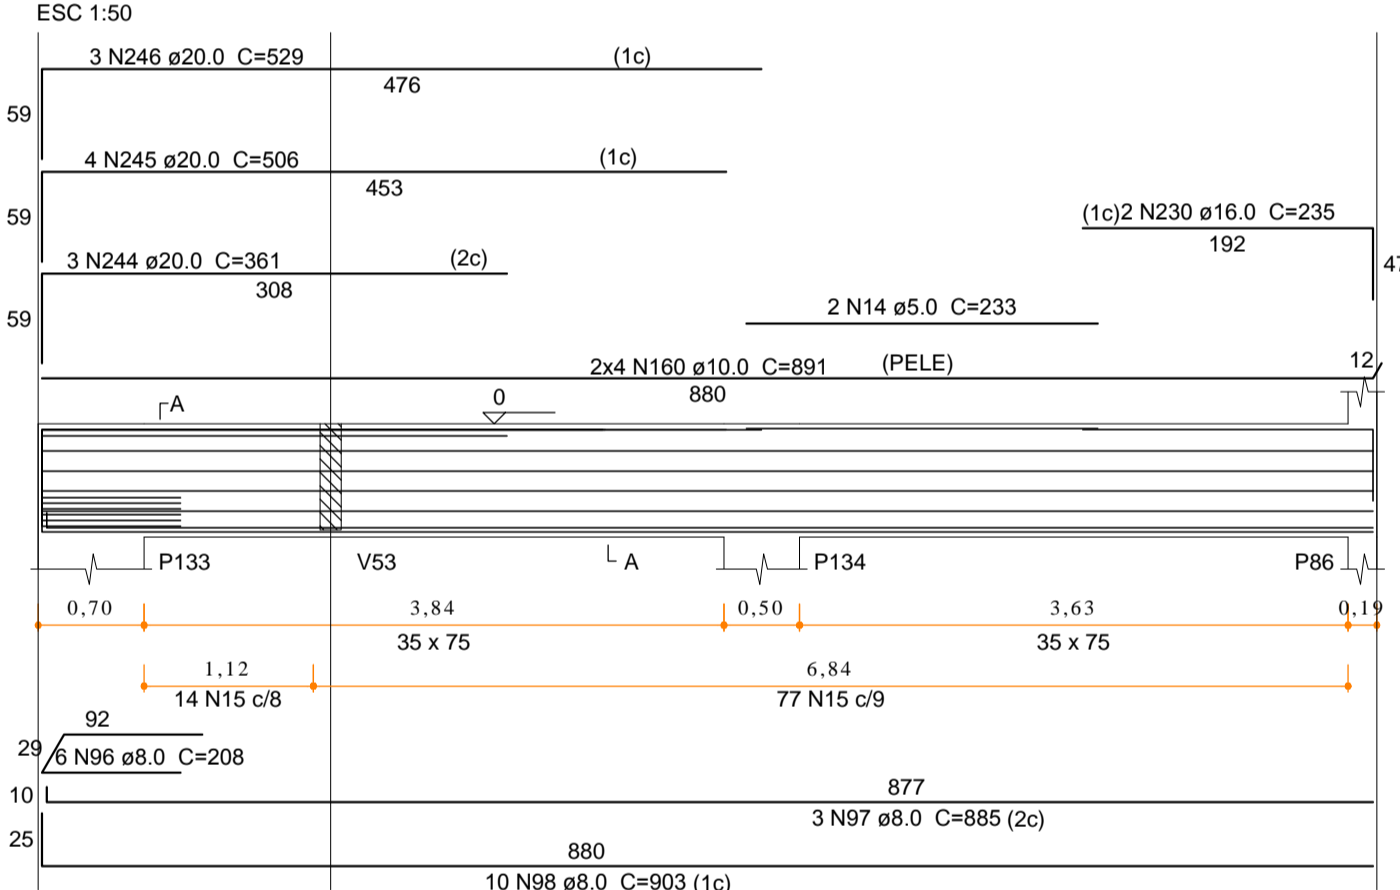



V33

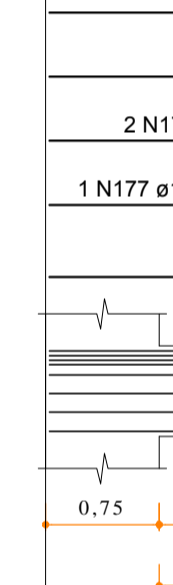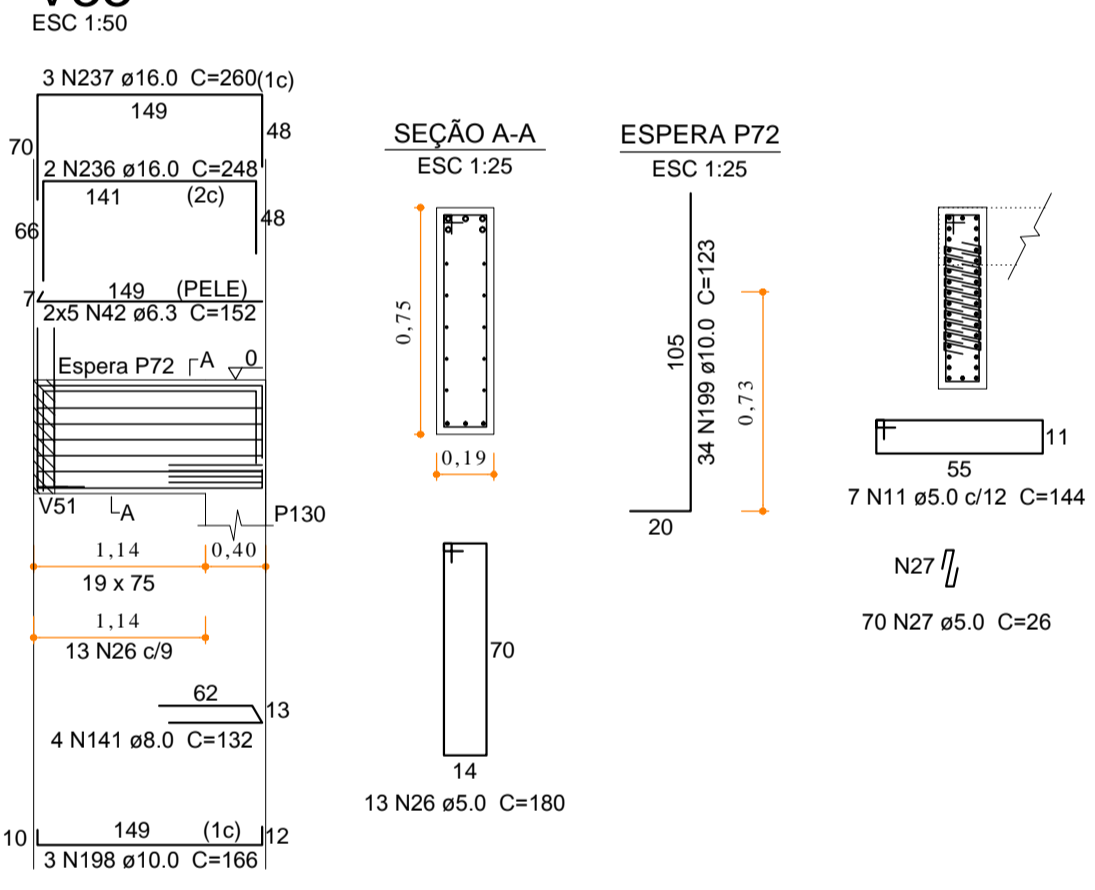



V57

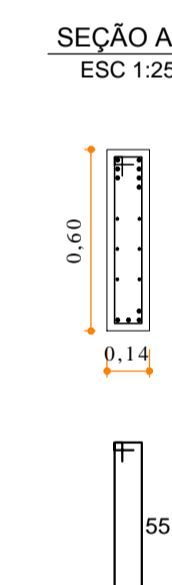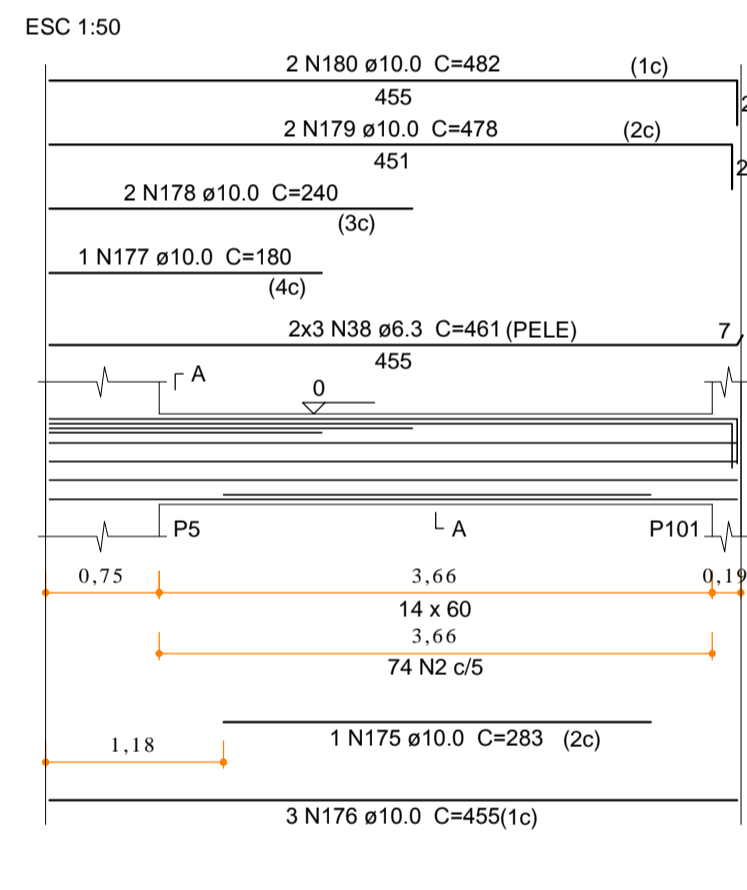



V35

 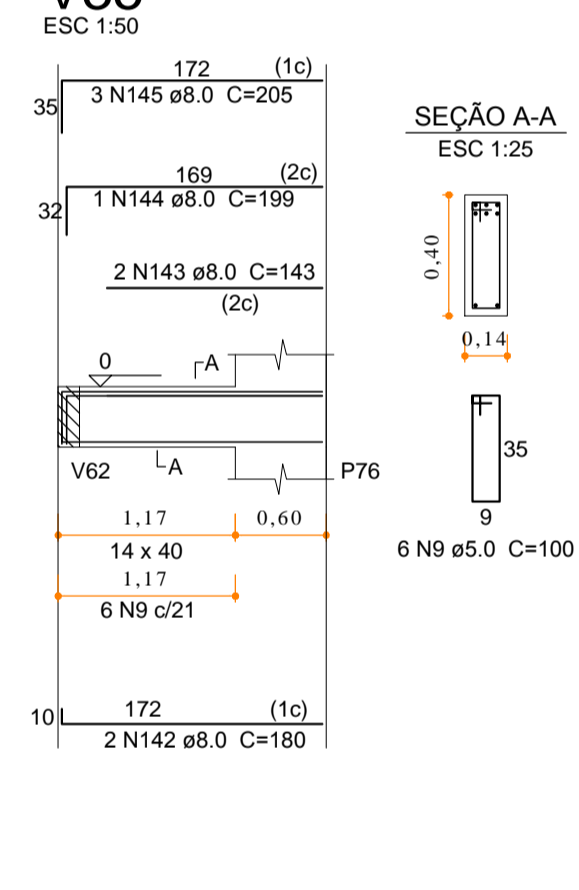



V6

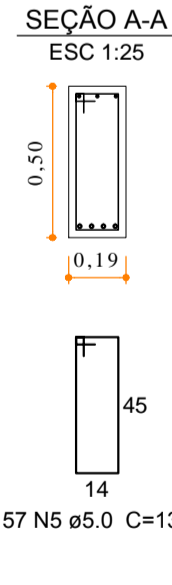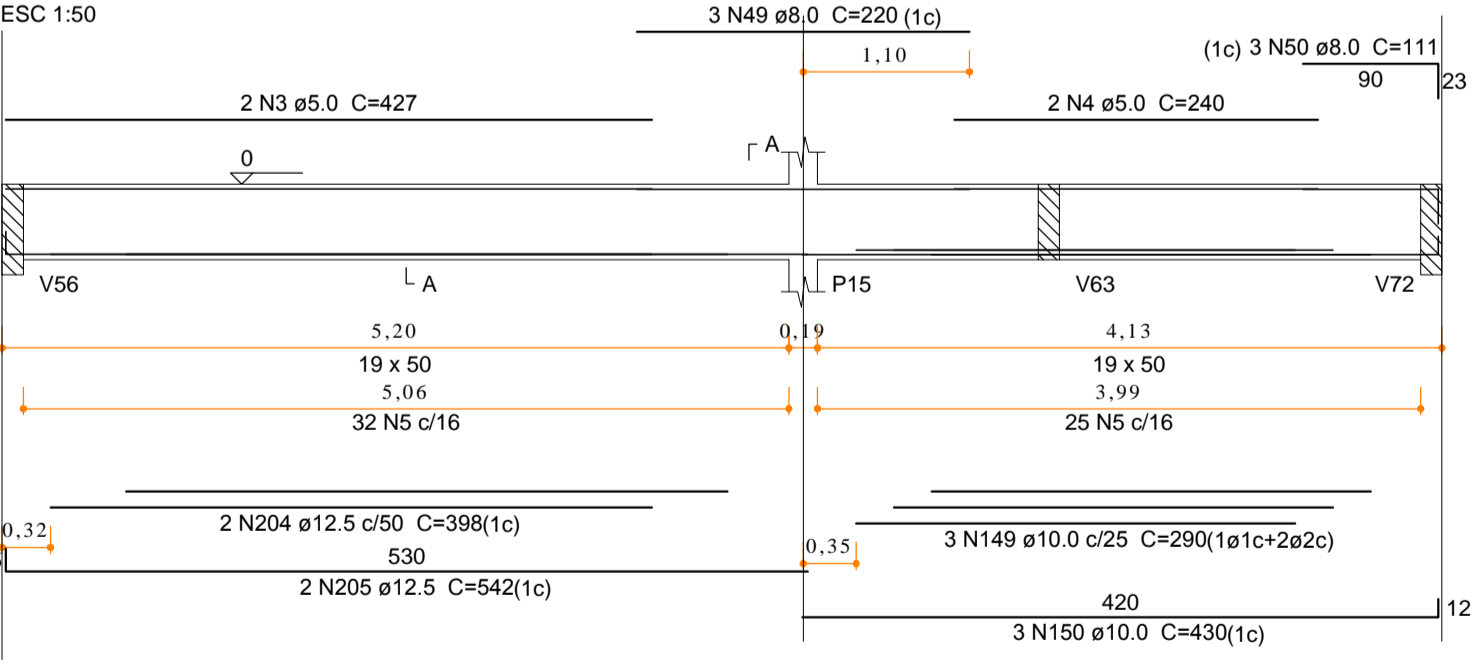



V26

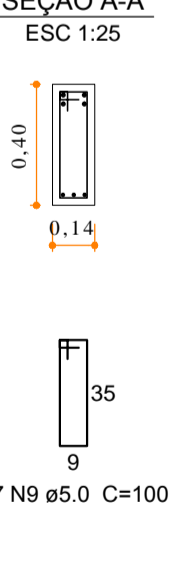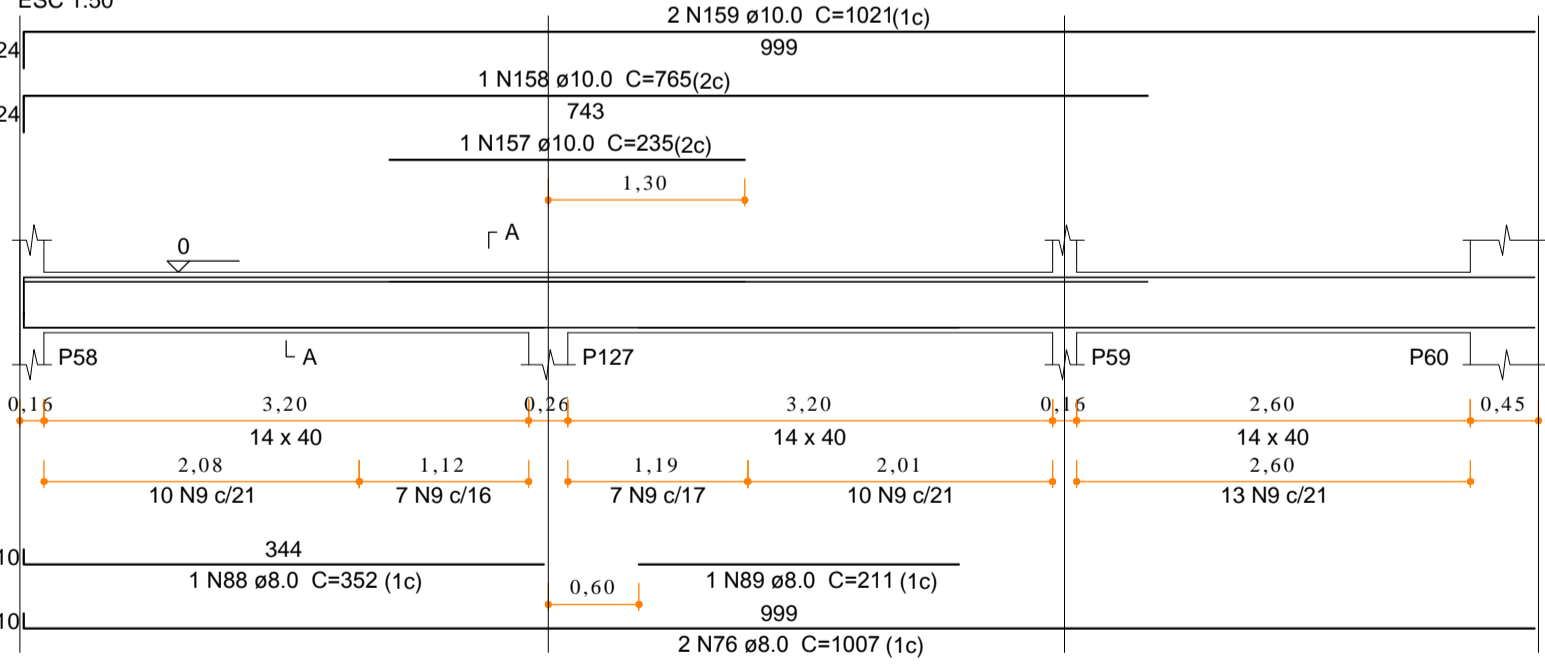



V58

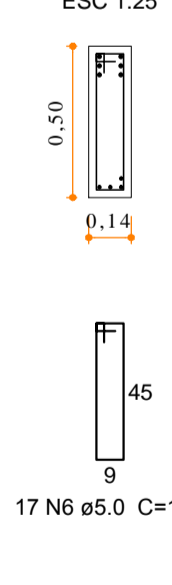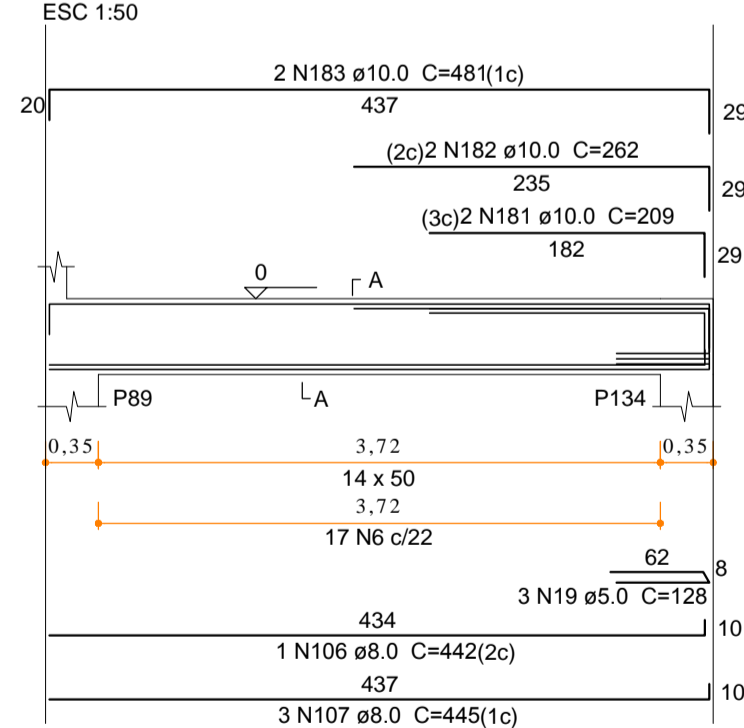



V65

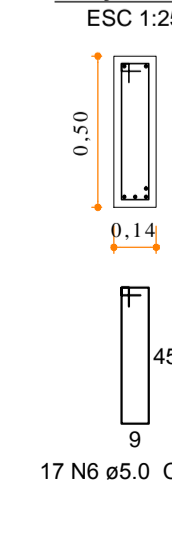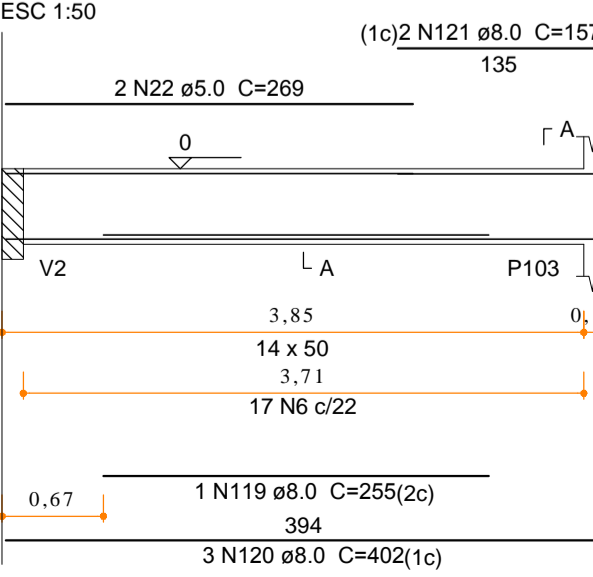



V68

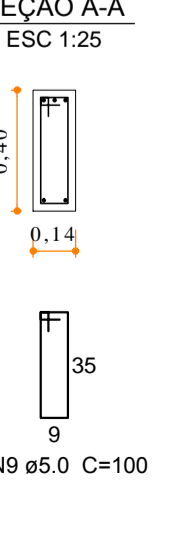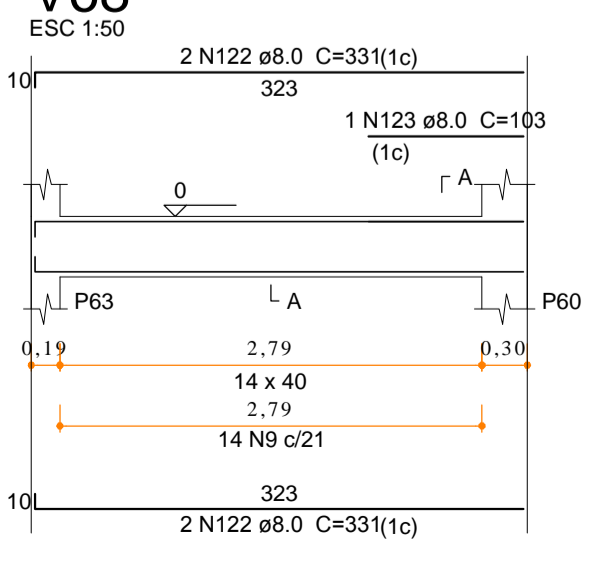

V69

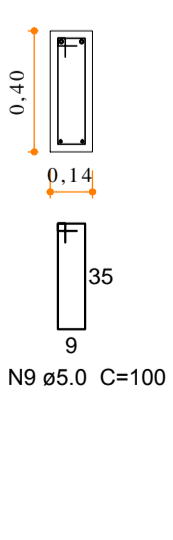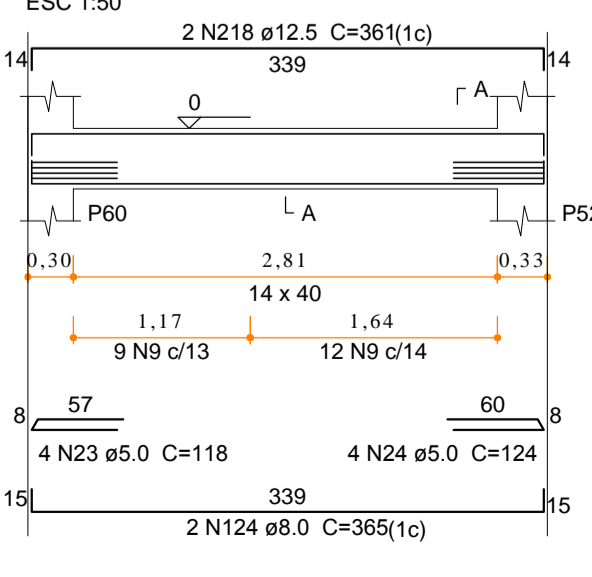

V70

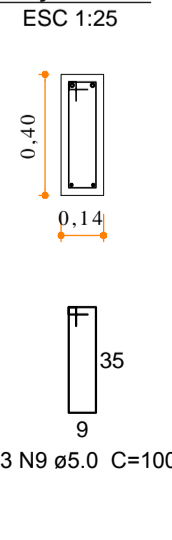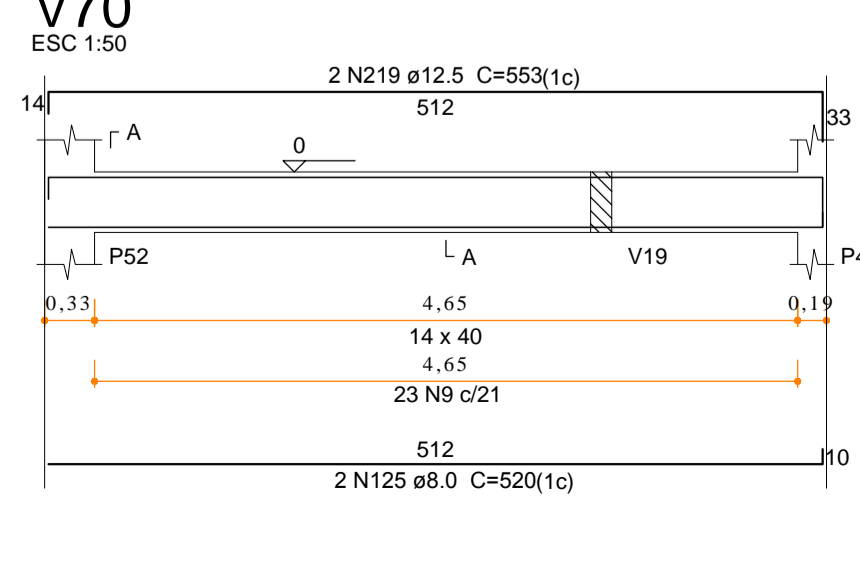

V94



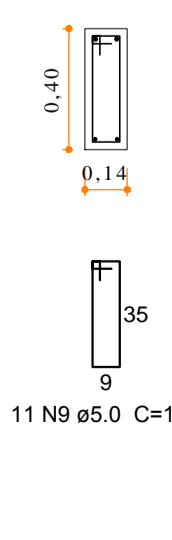


Table with columns: REVISÃO, DESCRIÇÃO, DATA, DESENHO, SEÇÃO.

APROVAÇÕES

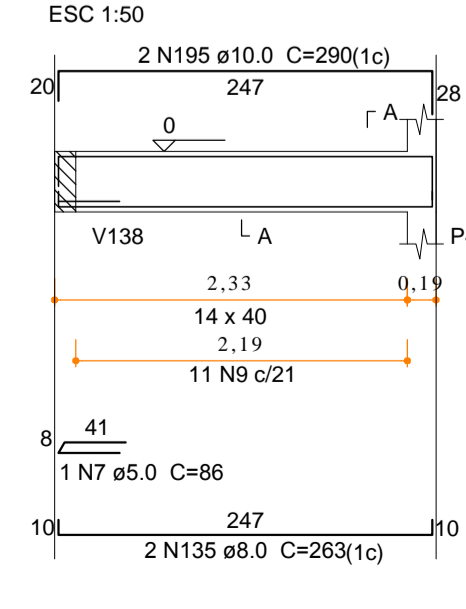

PROPRIETÁRIO: ROSSON CARLOS SANTOS

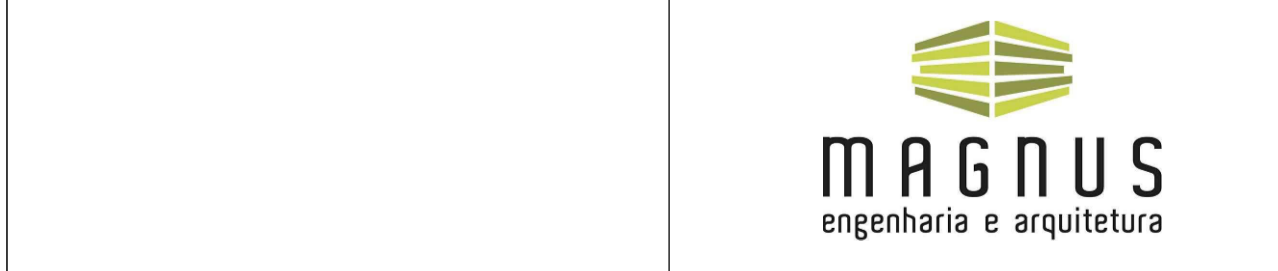

MUNICÍPIO DE ITAJAÍ EDUCACIONAL | E.B. JOÃO PAULO II

Table with columns: PROJETO, CONTEUDO, ARQUIVO, ETAPA, ESCALA, INDICADA.