
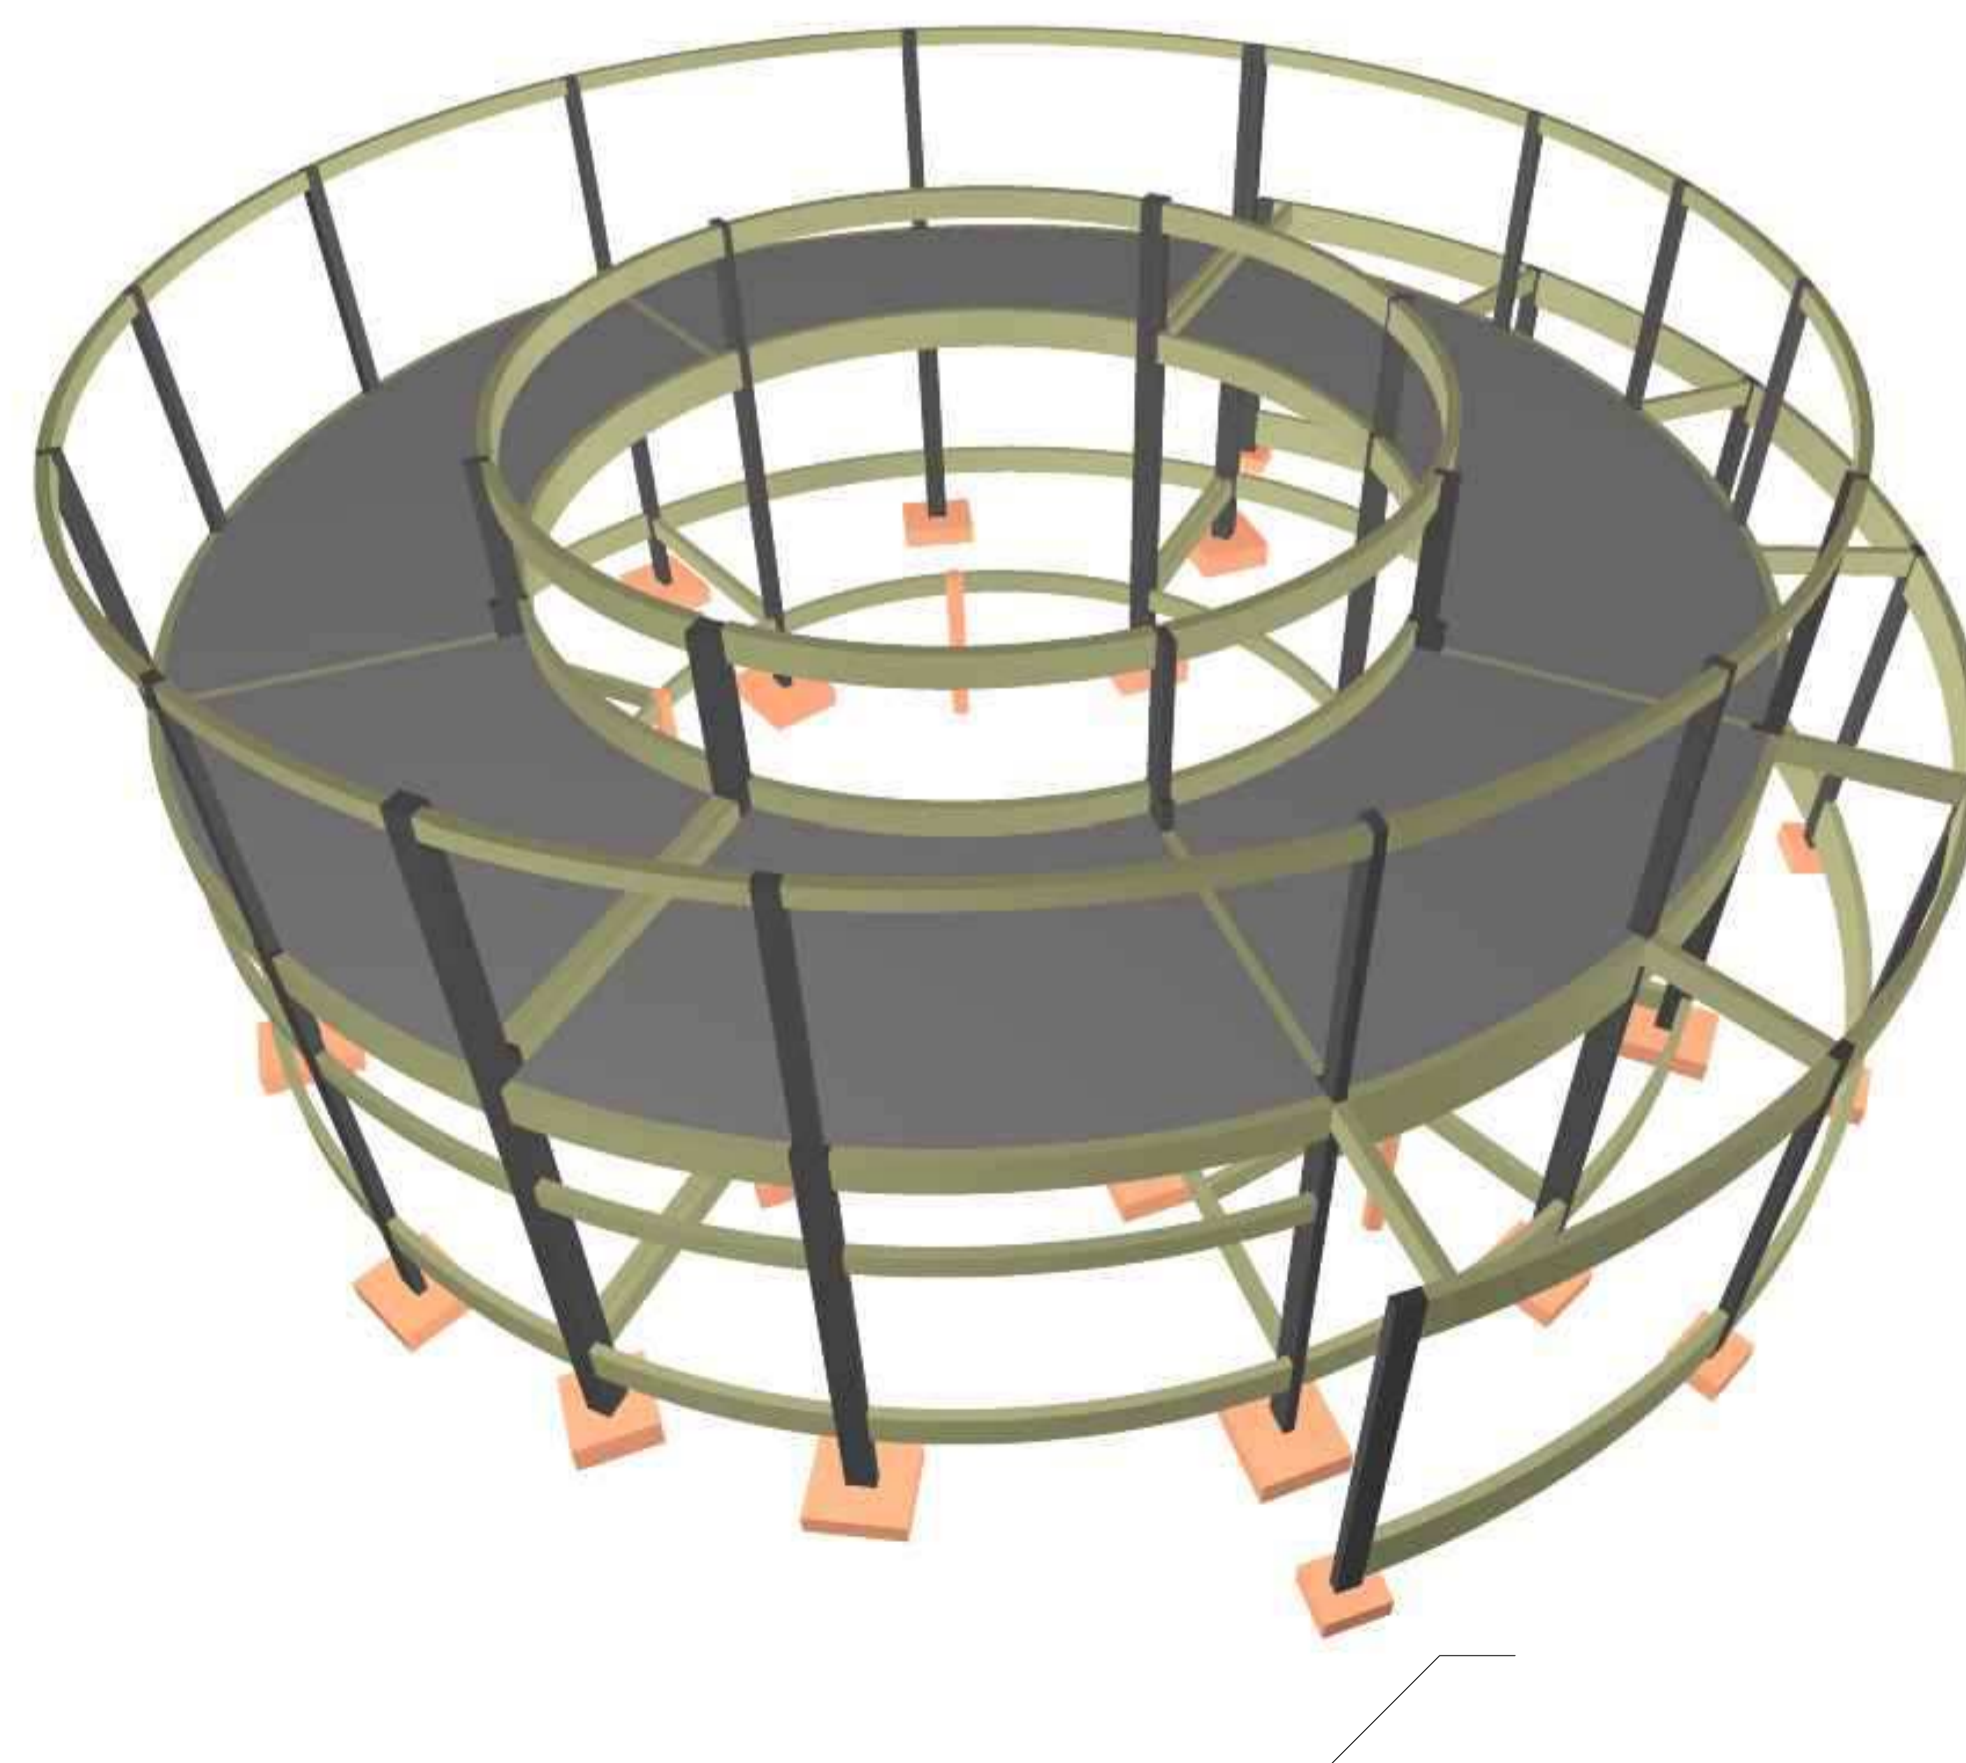


Número	Descrição	Data	Para

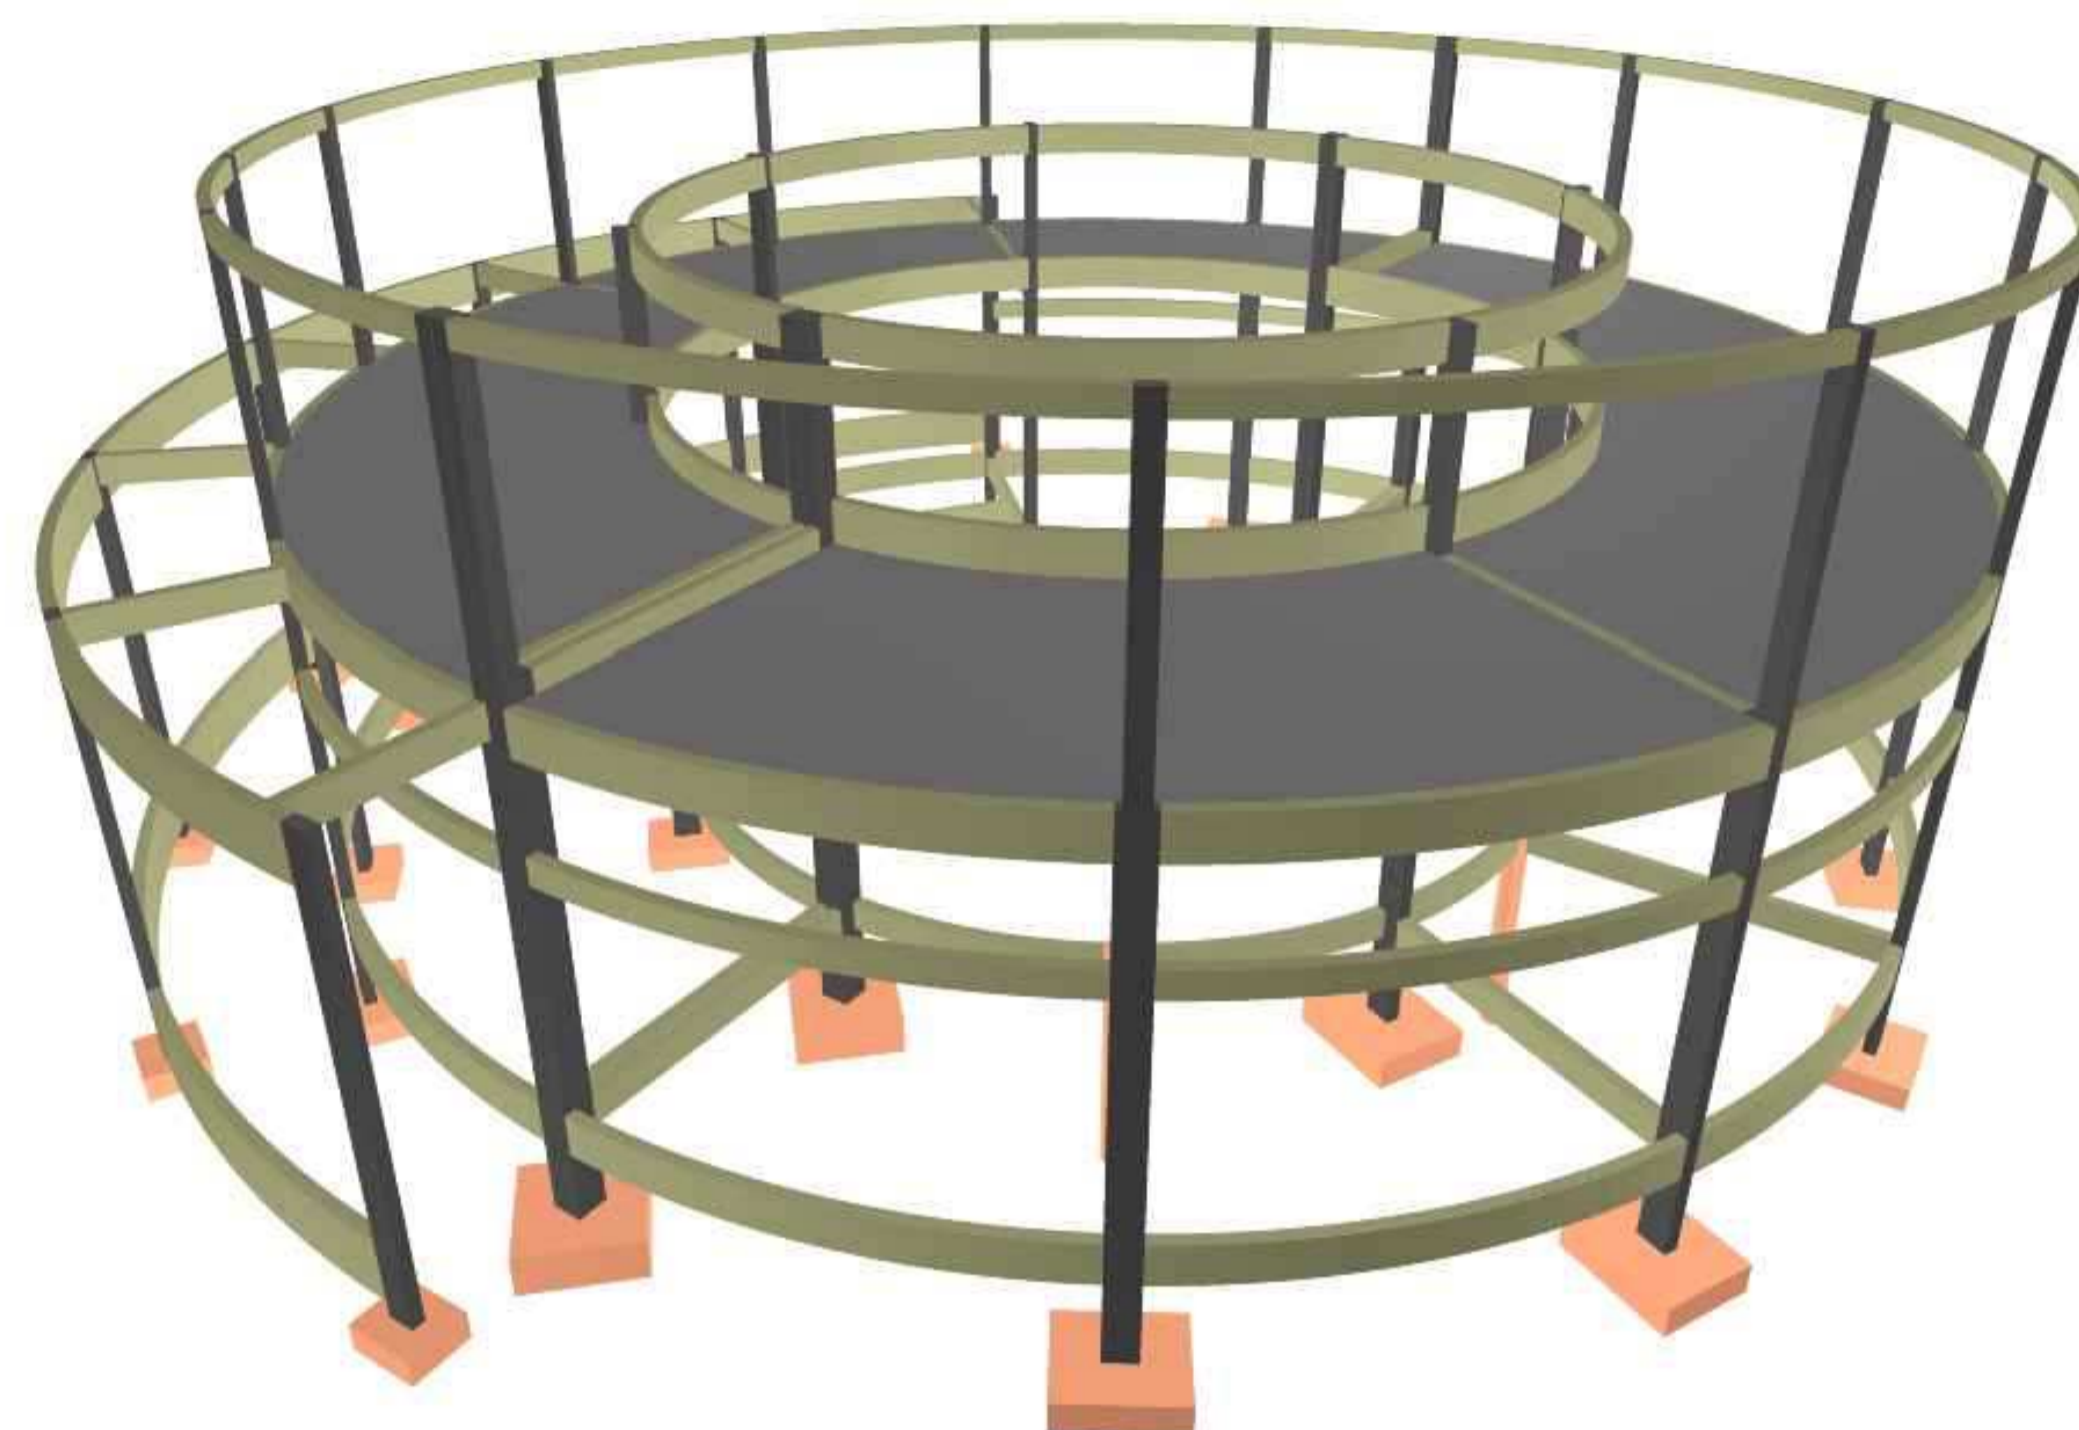

Rosalbo F R da Silveira
 Engenheiro Civil
 Crea nº. 58.469/D-MG

ESTRUTURA DE CONCRETO ARMADO

OBRA INSTITUCIONAL
 PREFEITURA MUNICIPAL DE GURUPI - TO

Conteúdo:
 - VISTAS - PÓRTICO ESPACIAL;

Prancha:
08 / 08