




PLANTA BAIXA SUPERIOR
Esc. 1:50

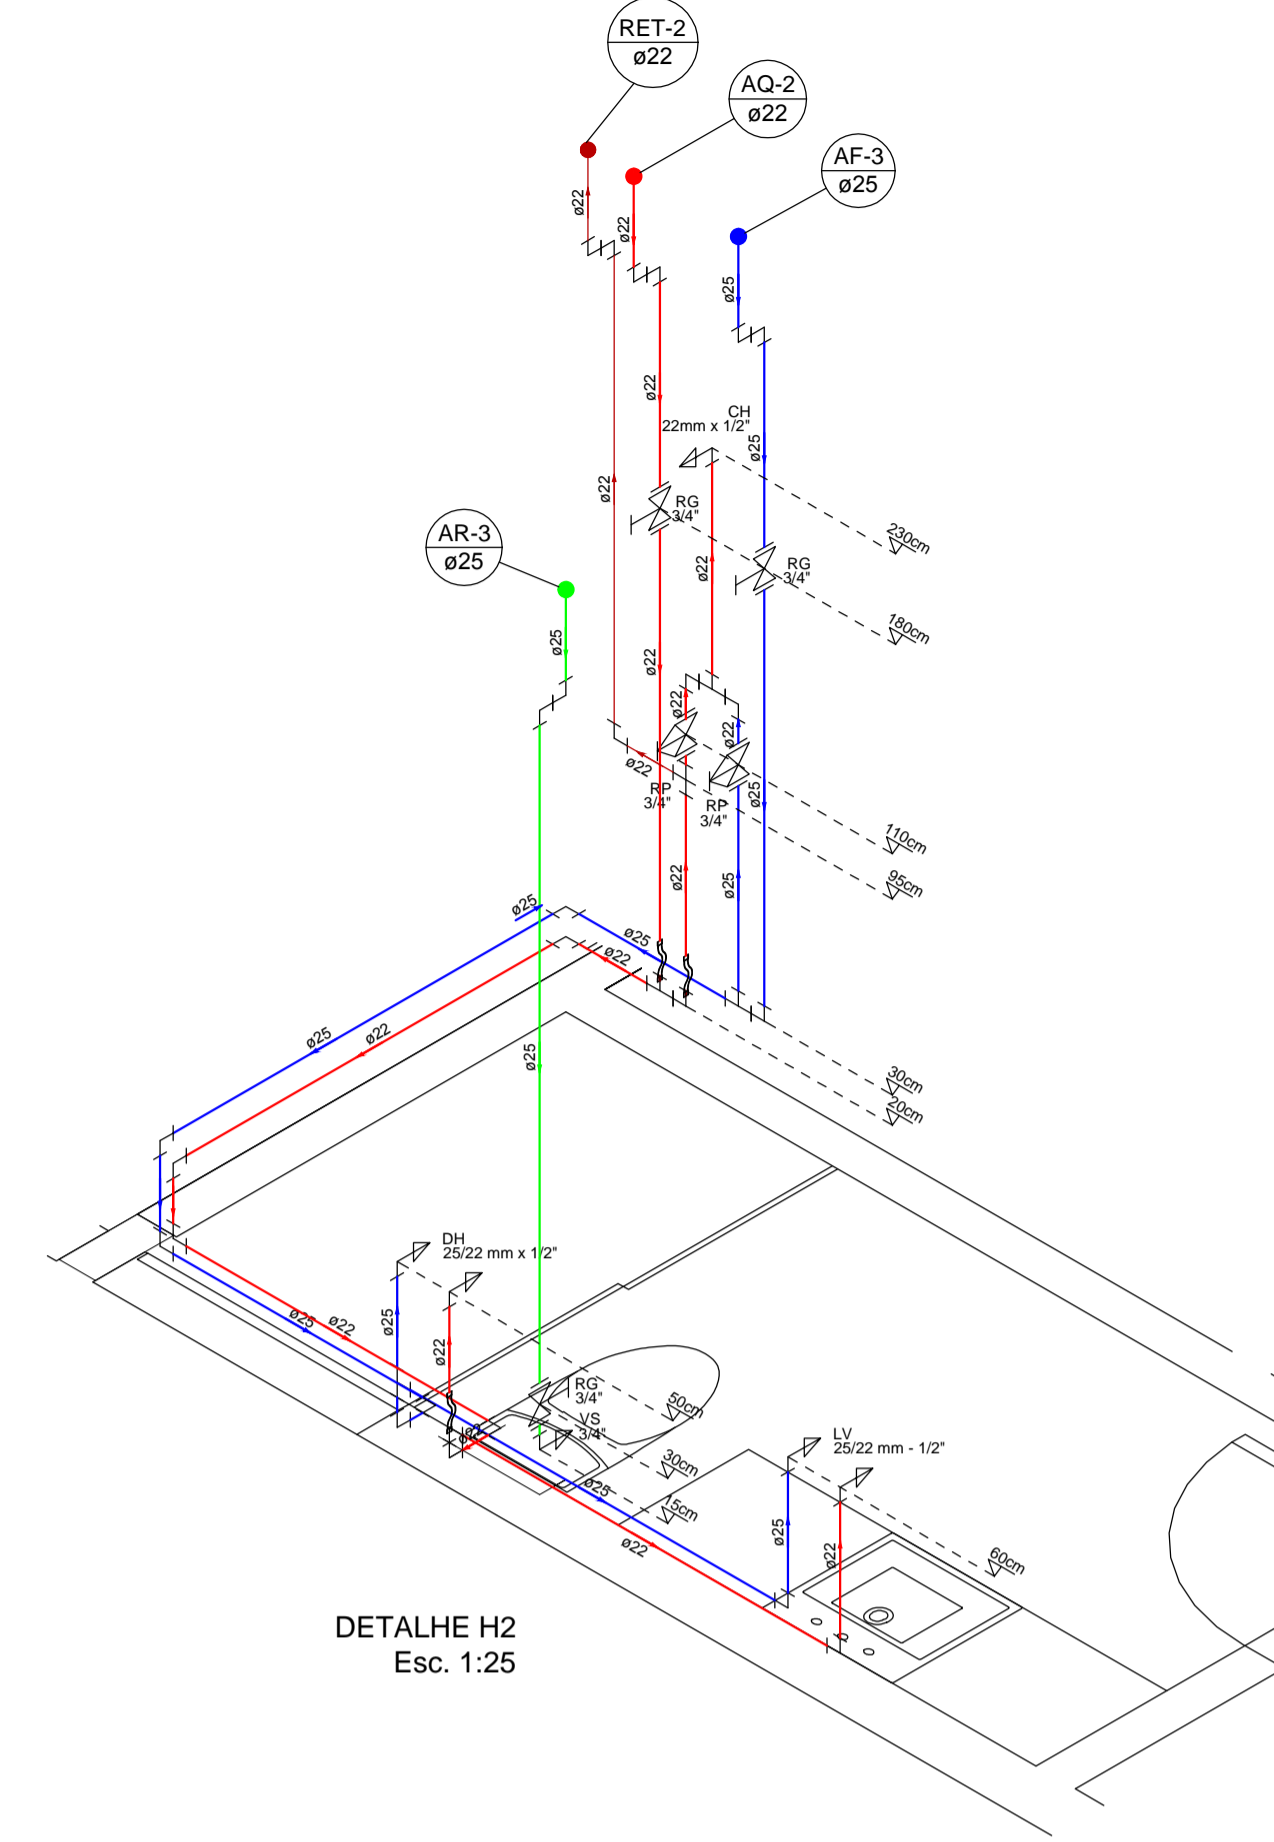


DETALHE H2
Esc. 1:25

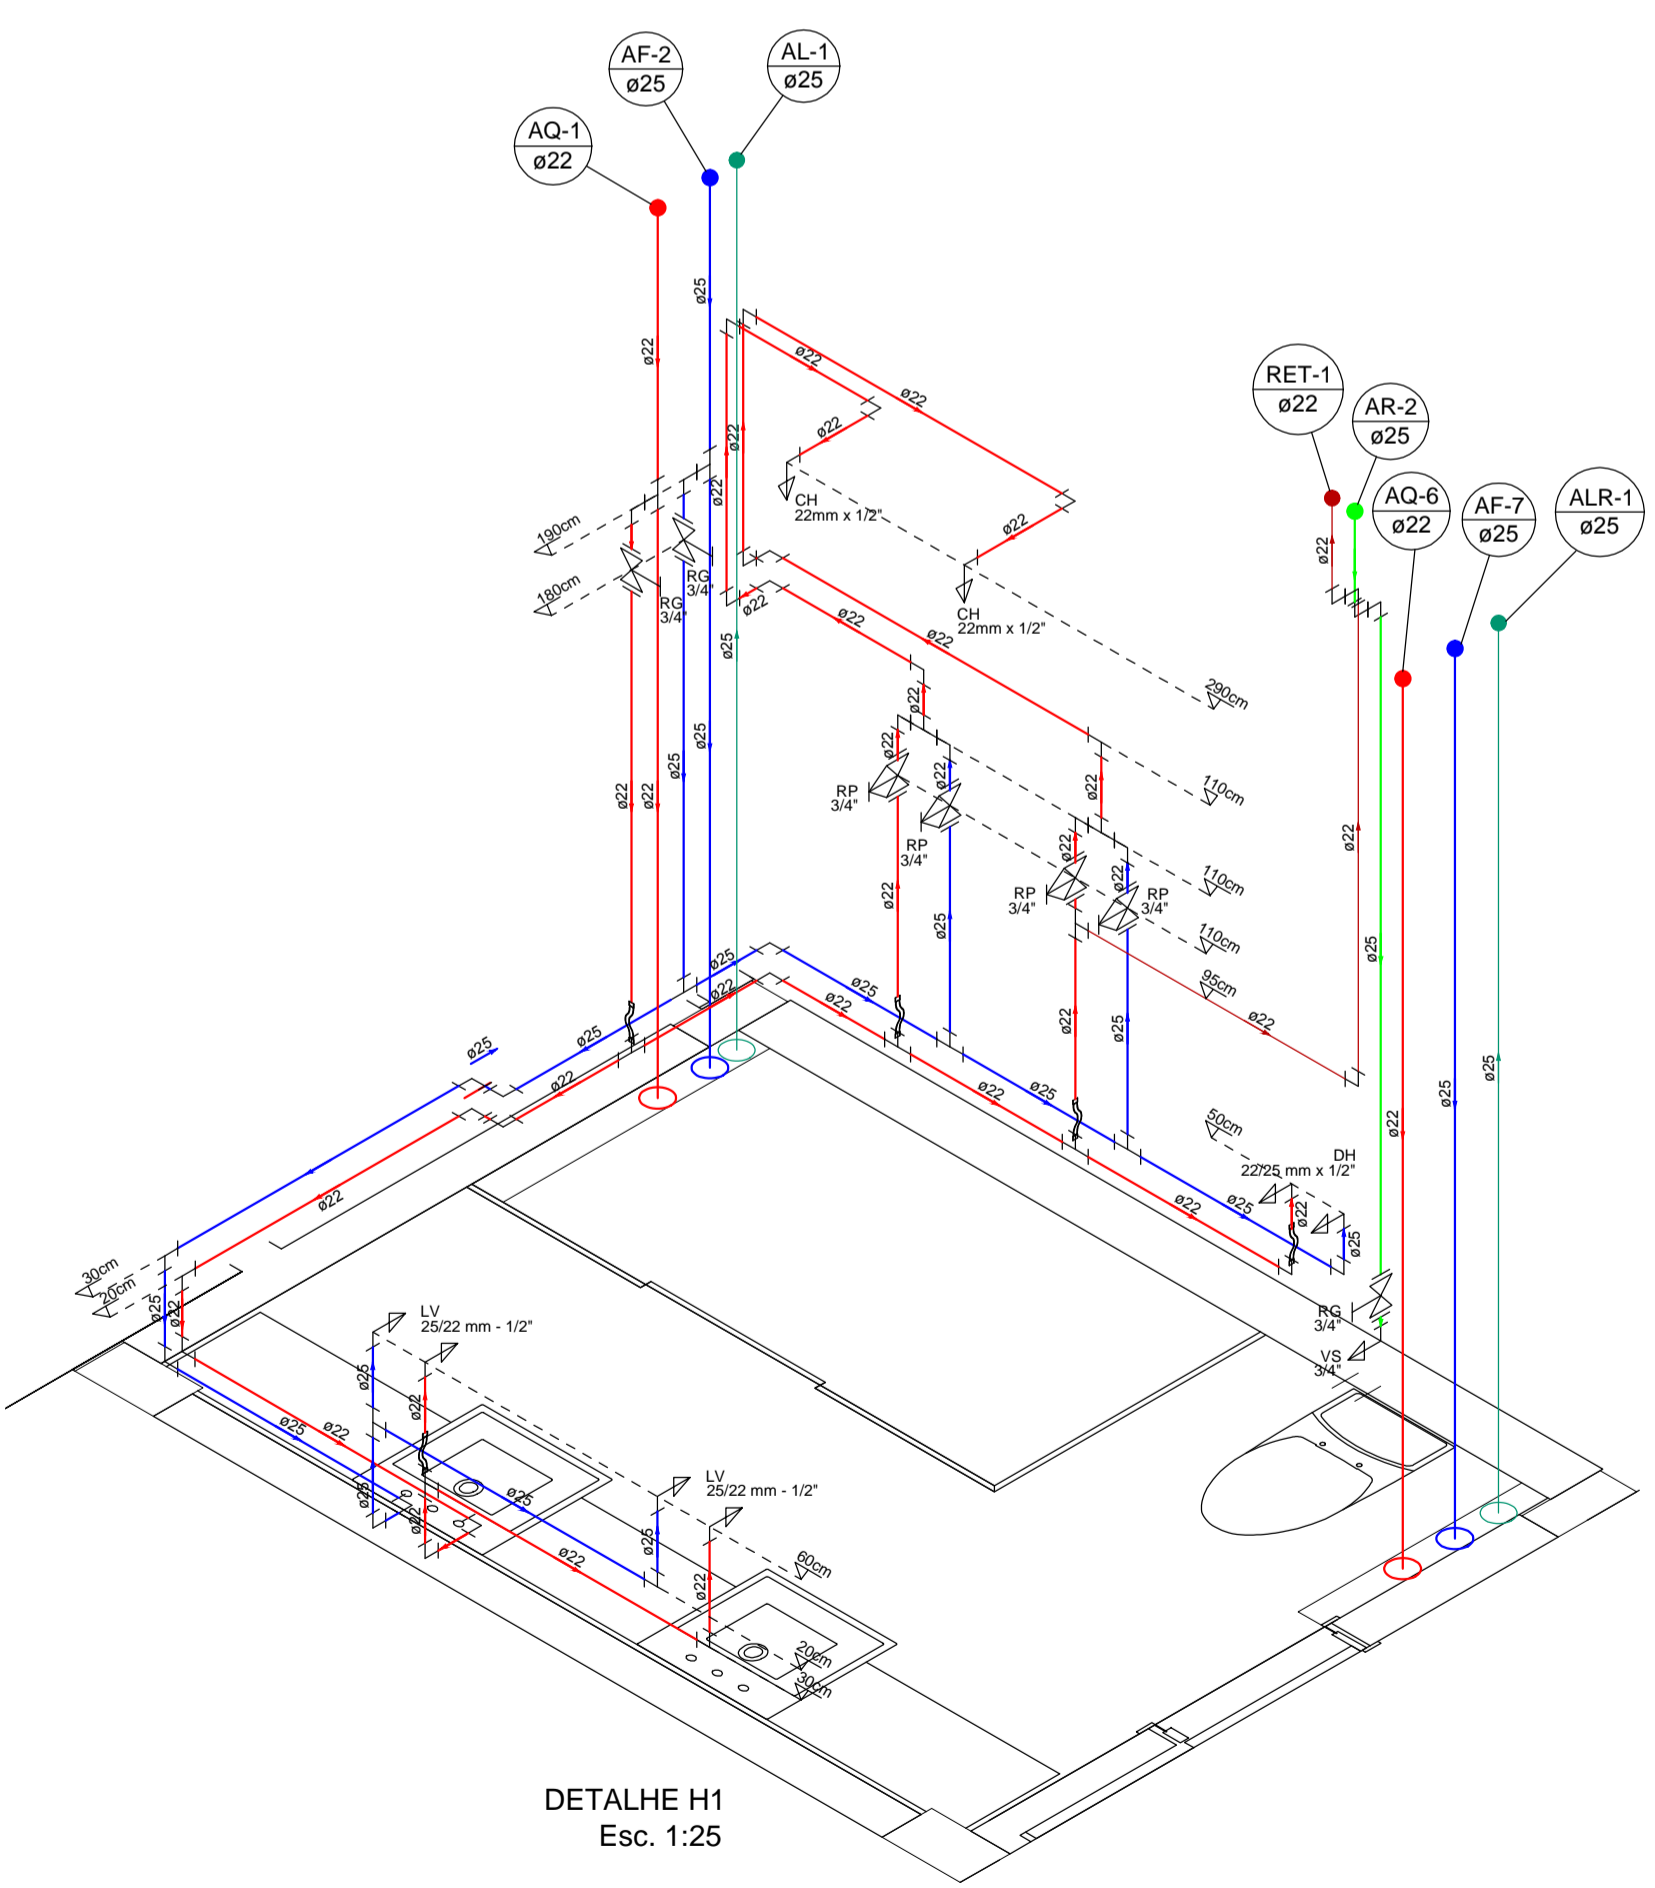

DETALHE H1
Esc. 1:25

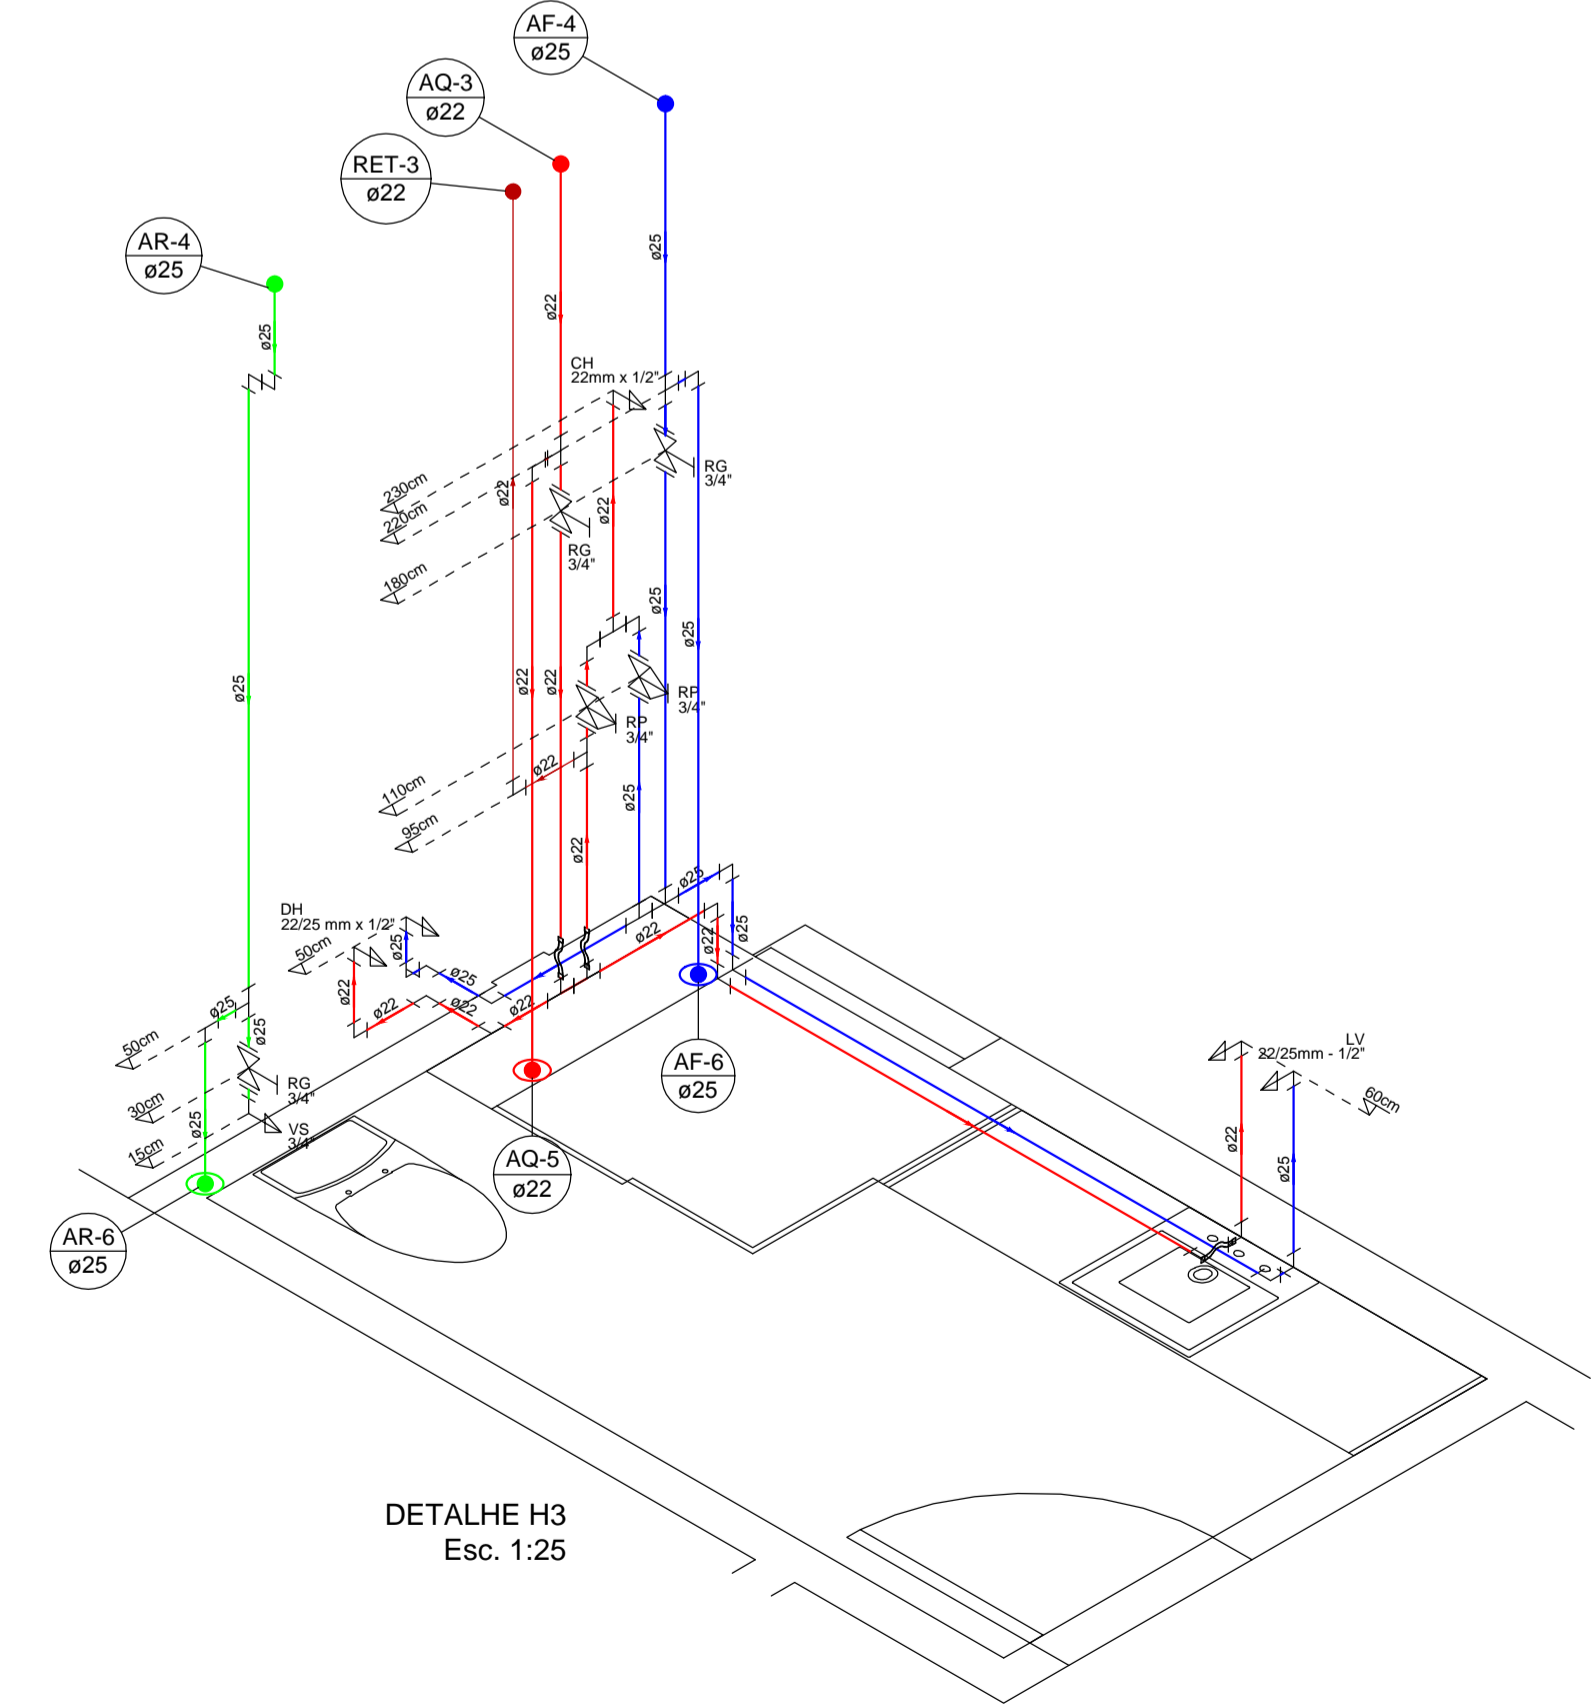

DETALHE H3
Esc. 1:25

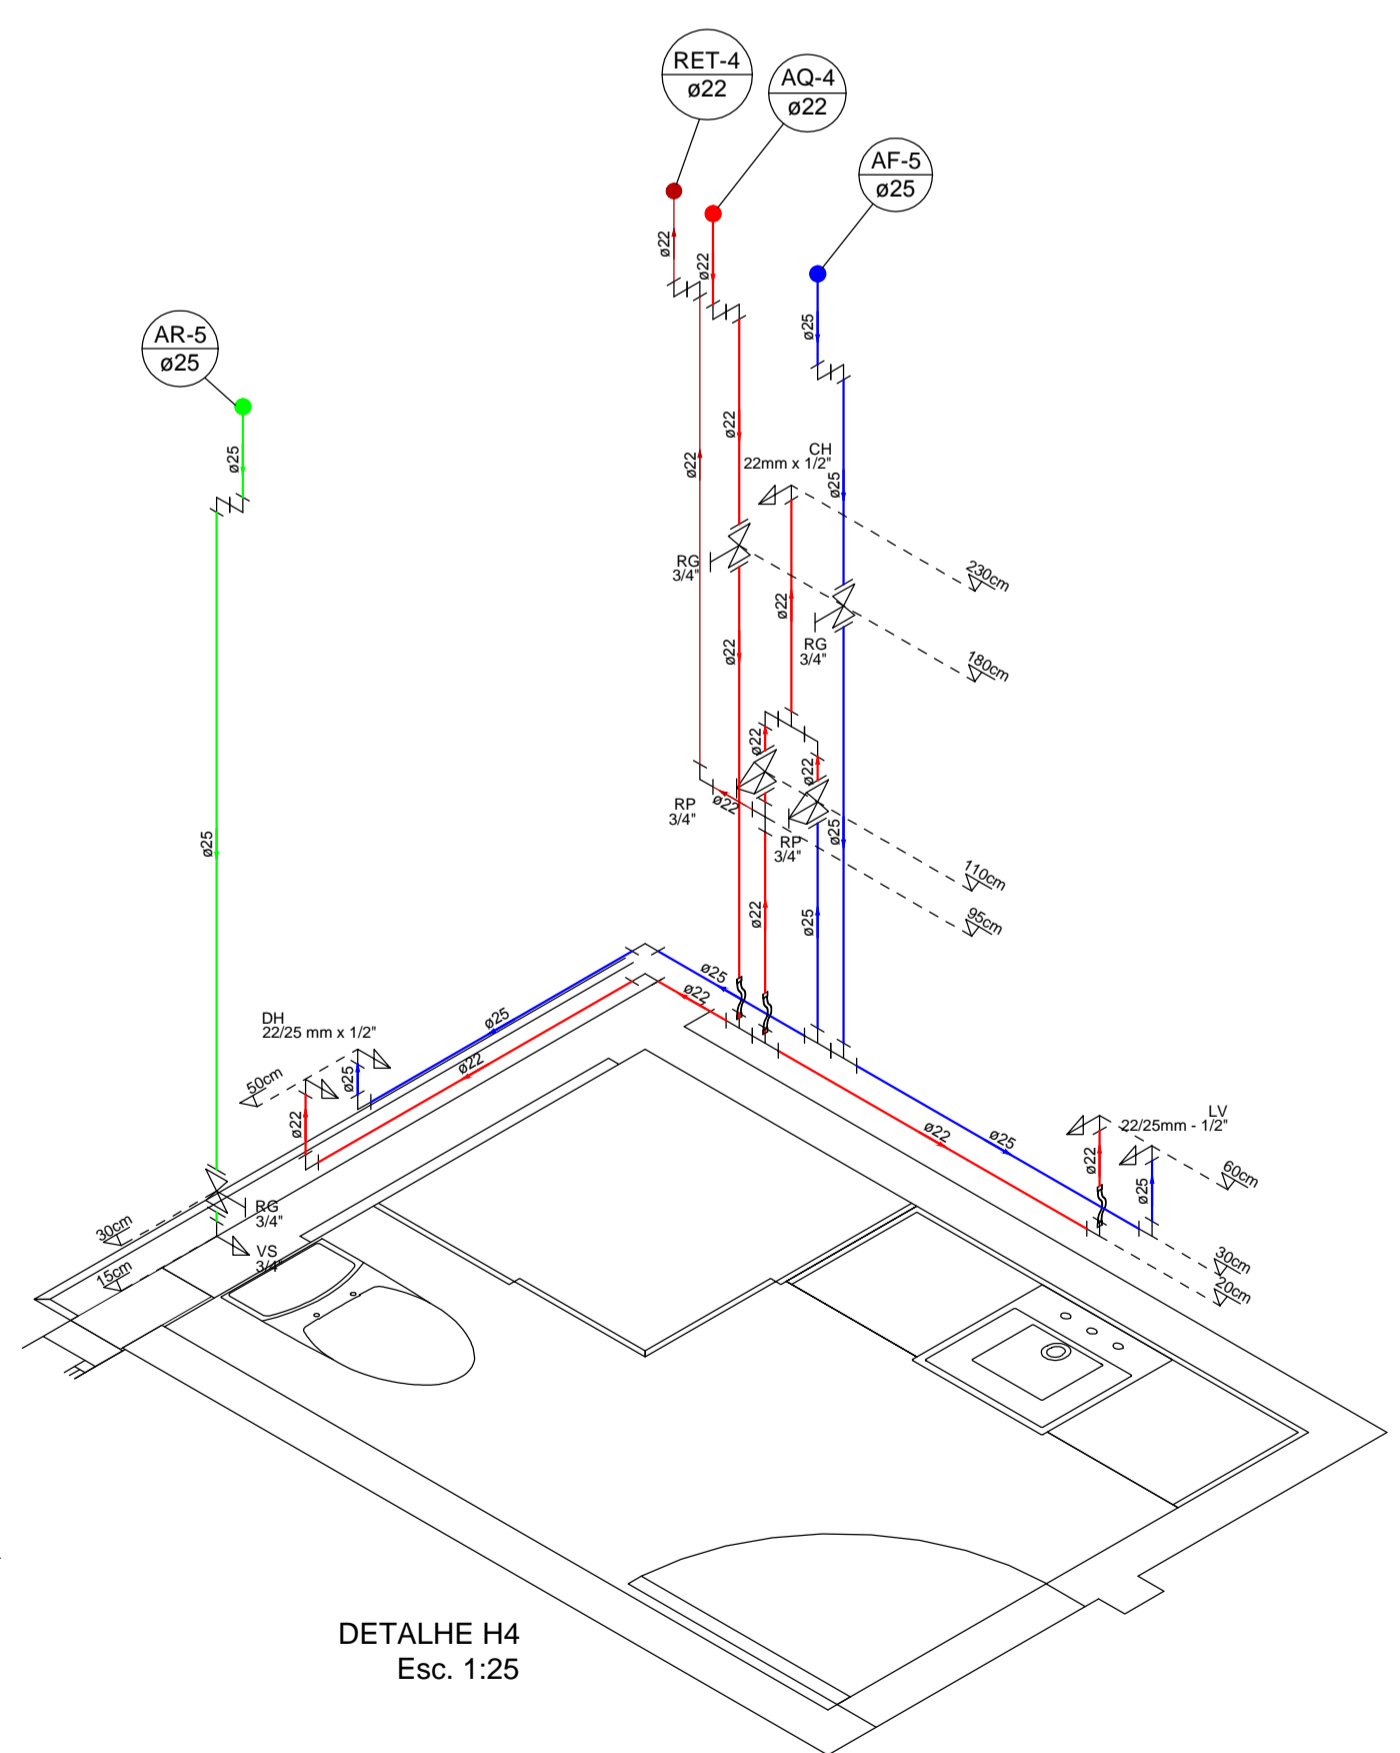

DETALHE H4
Esc. 1:25

LEGENDA

- TUBULAÇÃO DE ÁGUA FRIA
- TUBULAÇÃO DE ÁGUA QUENTE
- TUBULAÇÃO DE RETORNO DA ÁGUA QUENTE
- TUBULAÇÃO DE ÁGUA DE REUSO
- TUBULAÇÃO DE ALIMENTAÇÃO

- AF - VISTA SUPERIOR DA COLUNA DE ÁGUA FRIA
- AQ - VISTA SUPERIOR DA COLUNA DE ÁGUA QUENTE
- RET - VISTA SUPERIOR DA COLUNA DE RETORNO DA ÁGUA QUENTE
- AR - VISTA SUPERIOR DA COLUNA DE ÁGUA DE REUSO
- AL - VISTA SUPERIOR DA COLUNA DE ÁGUA DE ALIMENTAÇÃO
- ALR - VISTA SUPERIOR DA COLUNA DE ÁGUA DE REUSO QUE VEM DA CISTERNA PARA CAIXA D'ÁGUA

- REGISTRO DE PRESSÃO CPVC
- REGISTRO BRUTO GAVETA PVC SOLDÁVEL OU CPVC
- REGISTRO ESFERA PVC SOLDÁVEL
- VÁLVULA DE SUÇÃO PVC SOLDÁVEL
- BOMBA PRESSURIZADORA
- CURVA 90°
- CURVA 45°
- TÊ
- PONTO DE UTILIZAÇÃO
- SENTIDO DO FLUXO
- HIDRÔMETRO
- LV LAVATÓRIO
- VS VASO SANITÁRIO CAIXA ACOPLADA
- TJ TORNEIRA DE JARDIM
- CH CHUVEIRO
- DH DUCHA HIGIÊNICA
- GE GELADEIRA
- MLL MÁQUINA DE LAVAR LOUÇA
- PIA DE COZINHA
- TLR TANQUE DE LAVAR ROUPAS
- MLR MÁQUINA DE LAVAR ROUPAS
- RG REGISTRO DE GAVETA
- RE REGISTRO DE ESFERA
- RP REGISTRO DE PRESSÃO
- VR VÁLVULA DE RETENÇÃO
- Bh BOMBA HIDRÁULICA - RECALQUE

01			
00	04/2017	ANDRIGO	ENTREGA
REVISÃO	DATA	RESPONSÁVEL	DESCRIÇÃO

WAZ ENGENHARIA

www.wazengenharia.com
 contato@wazengenharia.com
 (48) 3307-4799 / (48) 9633-5056 / (48) 9637-6572

RESPONSÁVEL TÉCNICO: PROJETO	RESPONSÁVEL TÉCNICO: EXECUÇÃO	PROPRIETÁRIO:
ANDRIGO ANTONIOLLI CREA/SC 11842-3		JOÃO EDIO MEURER CPF: 375.976.399-53

PROJETO HIDROSSANITÁRIO

EDIFICAÇÃO RESIDENCIAL
 SUPERIOR
 PLANTA BAIXA E DETALHE ISOMÉTRICO H1 A H4

LOCALIZAÇÃO: RODOVIA CALIL BULOS (SC-403), S/N - CONDOMÍNIO JARDIM INGLESES II, ÁREA N 07 - FLORIANÓPOLIS	PRANCHA: 04
ESCALA: INDICADA	DATA: 04/2017
DESENHISTA: C BELLO	DESENHO Nº: 01