



PLANTA BAIXA TÉRREO  
Esc.1:50


LEGENDA	
---	TUBULAÇÃO DE COBRE
┌┐	CURVA 90°
┌┐	TÊ
⊕	PONTO DE UTILIZAÇÃO
⊕	REGISTRO BRUTO GAVETA C/ COBRE
⊕	REGISTRO CLOBO C/ COBRE
FG5 223	FOGÃO 5 BOCAS C/ FORNO - 223 kcal/min
AQ 625	AQUECEDOR DE PASSAGEM 30 L/MIN - 625 kcal/min
○	REGULADOR DE BAIXA PRESSÃO GLP

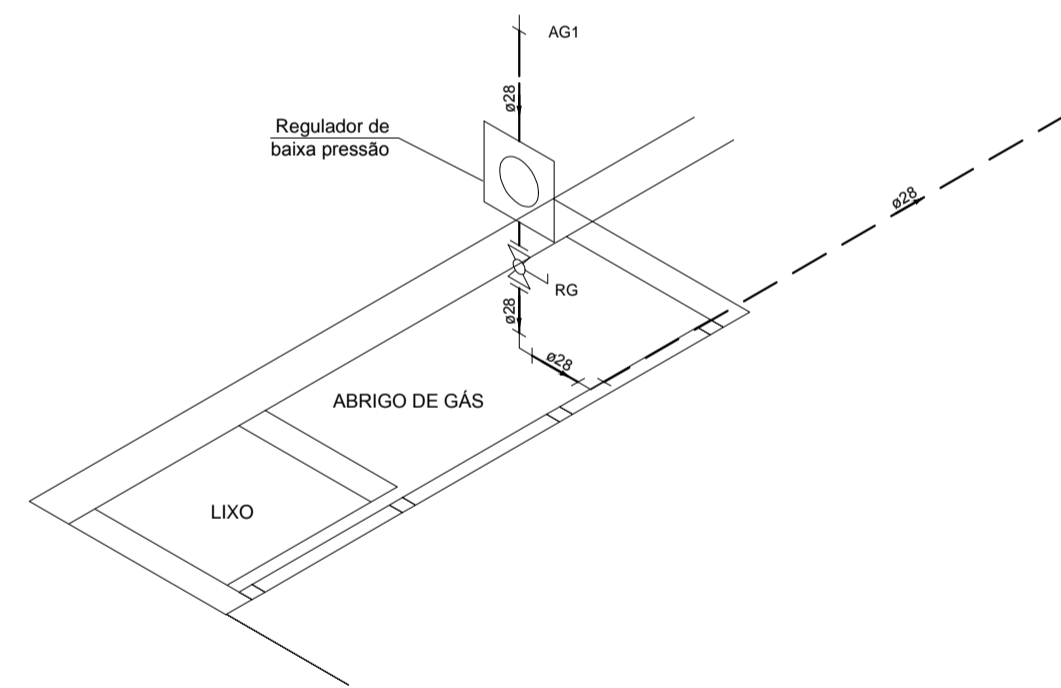


DETALHE D1  
Esc.1:25

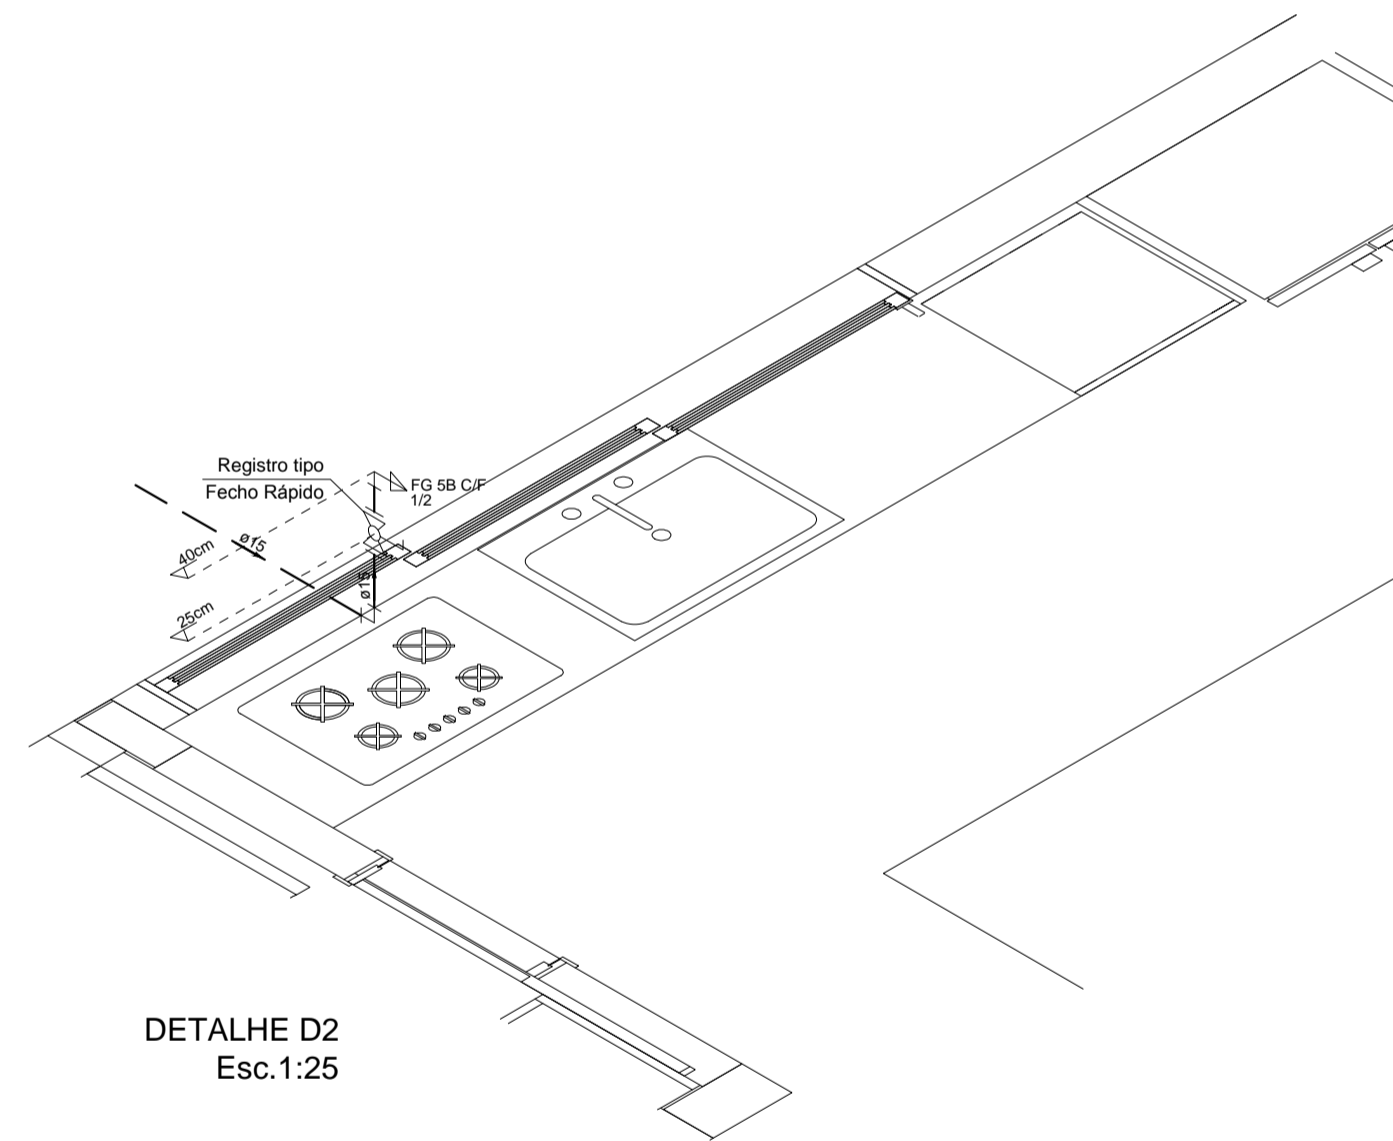

DETALHE D2  
Esc.1:25

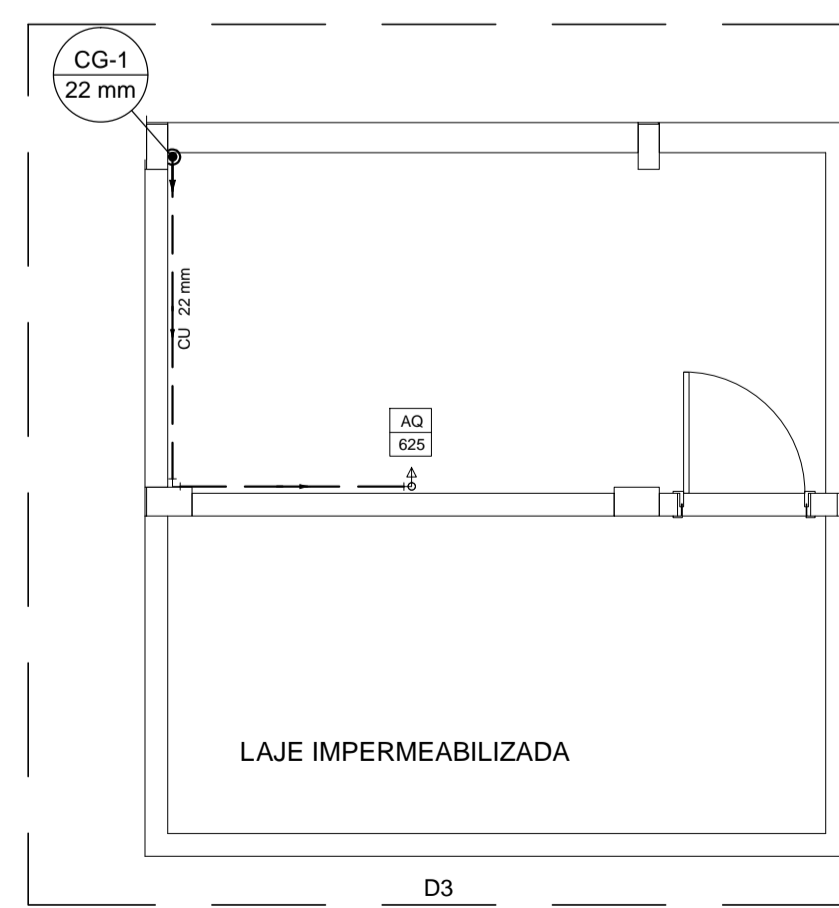

PLANTA BAIXA COBERTURA  
Esc.1:50

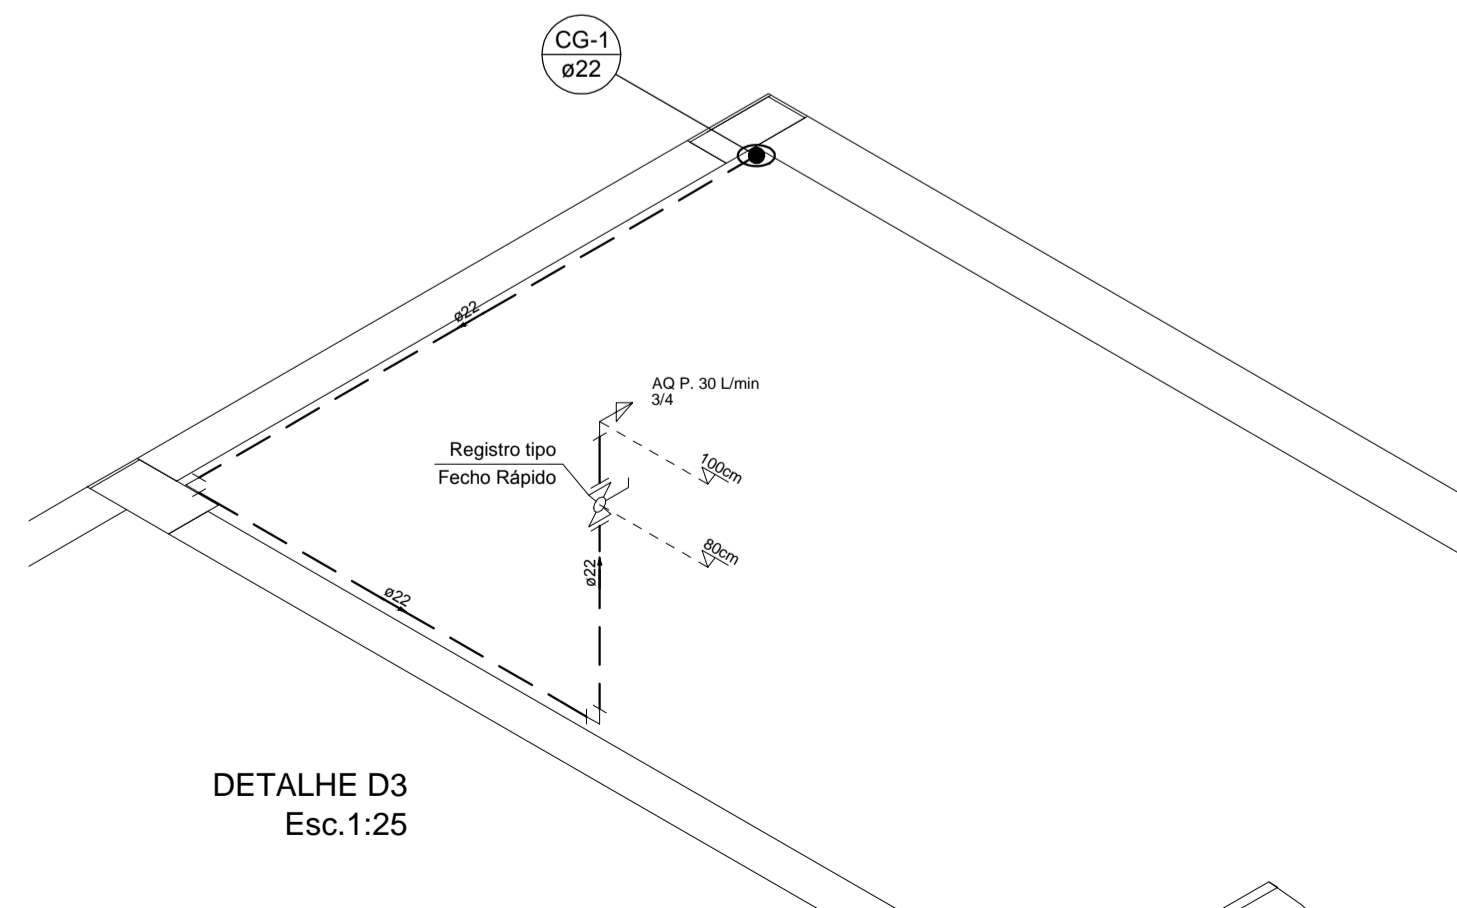

DETALHE D3  
Esc.1:25

REVISÃO	DATA	RESPONSÁVEL	ENTREGA
01	04/2017	ANDRIGO	ENTREGA
00			PROJETO


[www.wazengenharia.com](http://www.wazengenharia.com)  
 contato@wazengenharia.com  
 (48) 9637-6572 / (48) 9633-5056 / (48) 3307-4799

RESPONSÁVEL TÉCNICO: PROJETO	RESPONSÁVEL TÉCNICO: EXECUÇÃO	PROPRIETÁRIO:
ANDRIGO ANTONIOLI CREA/SC 118142-3		JOÃO EDIO MEURER CPF: 375.976.399-53

PROJETO: **PROJETO DE INSTALAÇÕES DE GÁS**

EDIFICAÇÃO RESIDENCIAL  
TÉRREO E COBERTURA  
PLANTA BAIXA, DETALHE D1, D2 E D3

LOCALIZAÇÃO: RODOVIA CALIL BULOS (SC-403), S/N - CONDOMÍNIO JARDIM INGLESES II, ÁREA N 07 - FLORIANÓPOLIS

ESCALA:	DATA:	DESENHISTA:	DESENHO Nº:
INDICADA	04/2017	C. BELLO	01

PRANCHAS  
**01**

ARQUIVO: GAS-E-AR-00