




PLANTA BAIXA TÉRREO
Esc. 1:50

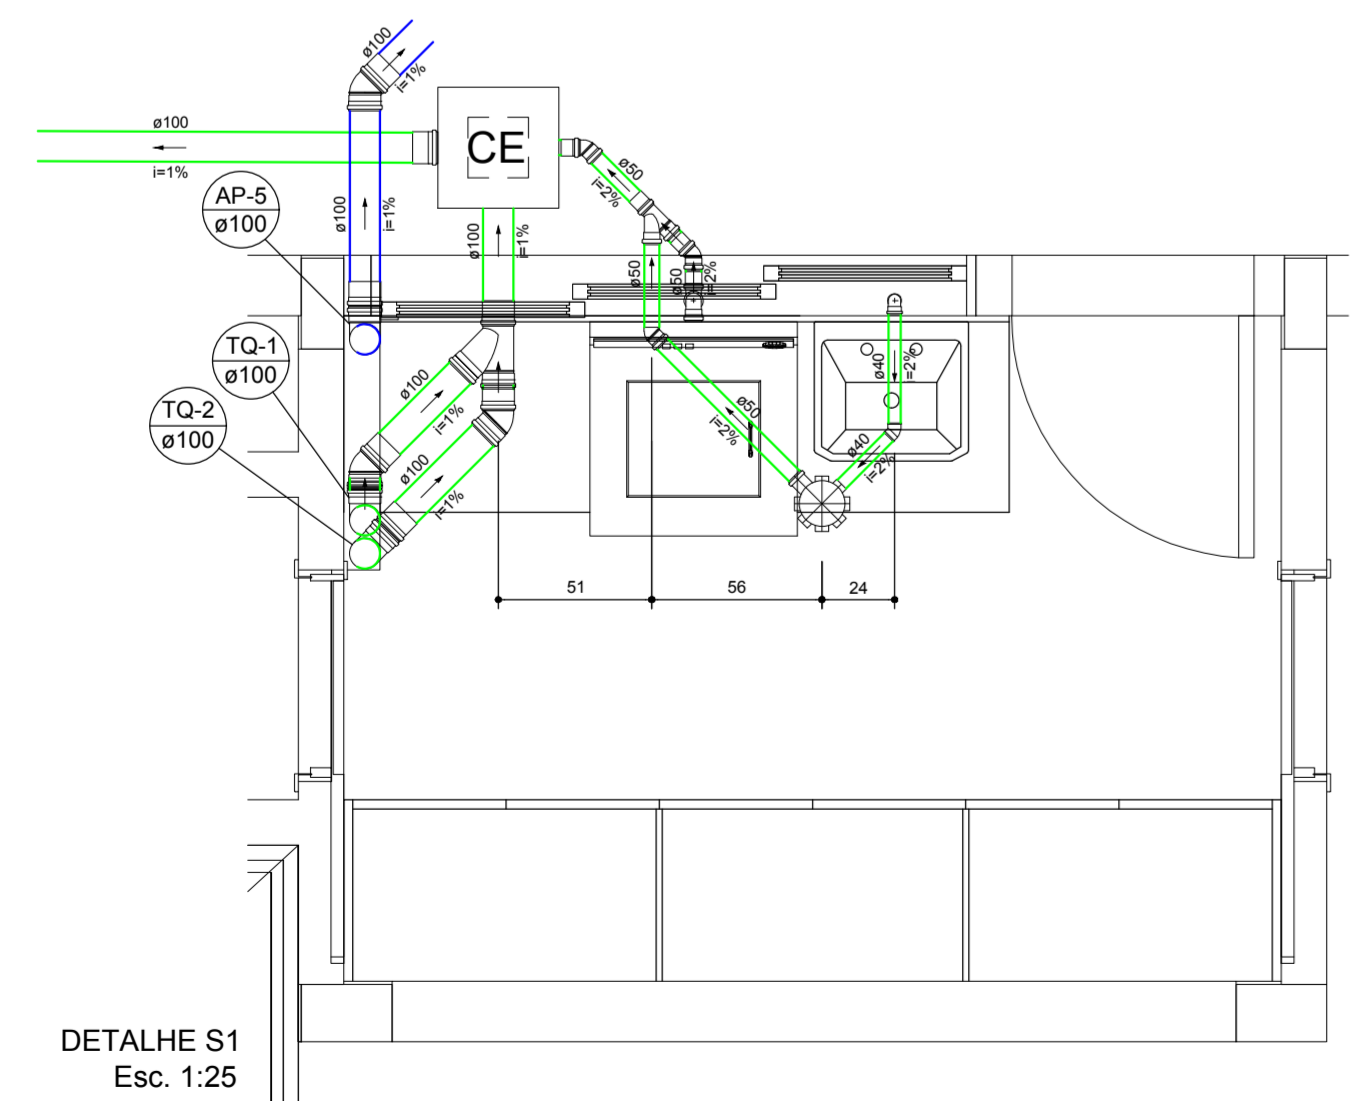

DETALHE S1
Esc. 1:25

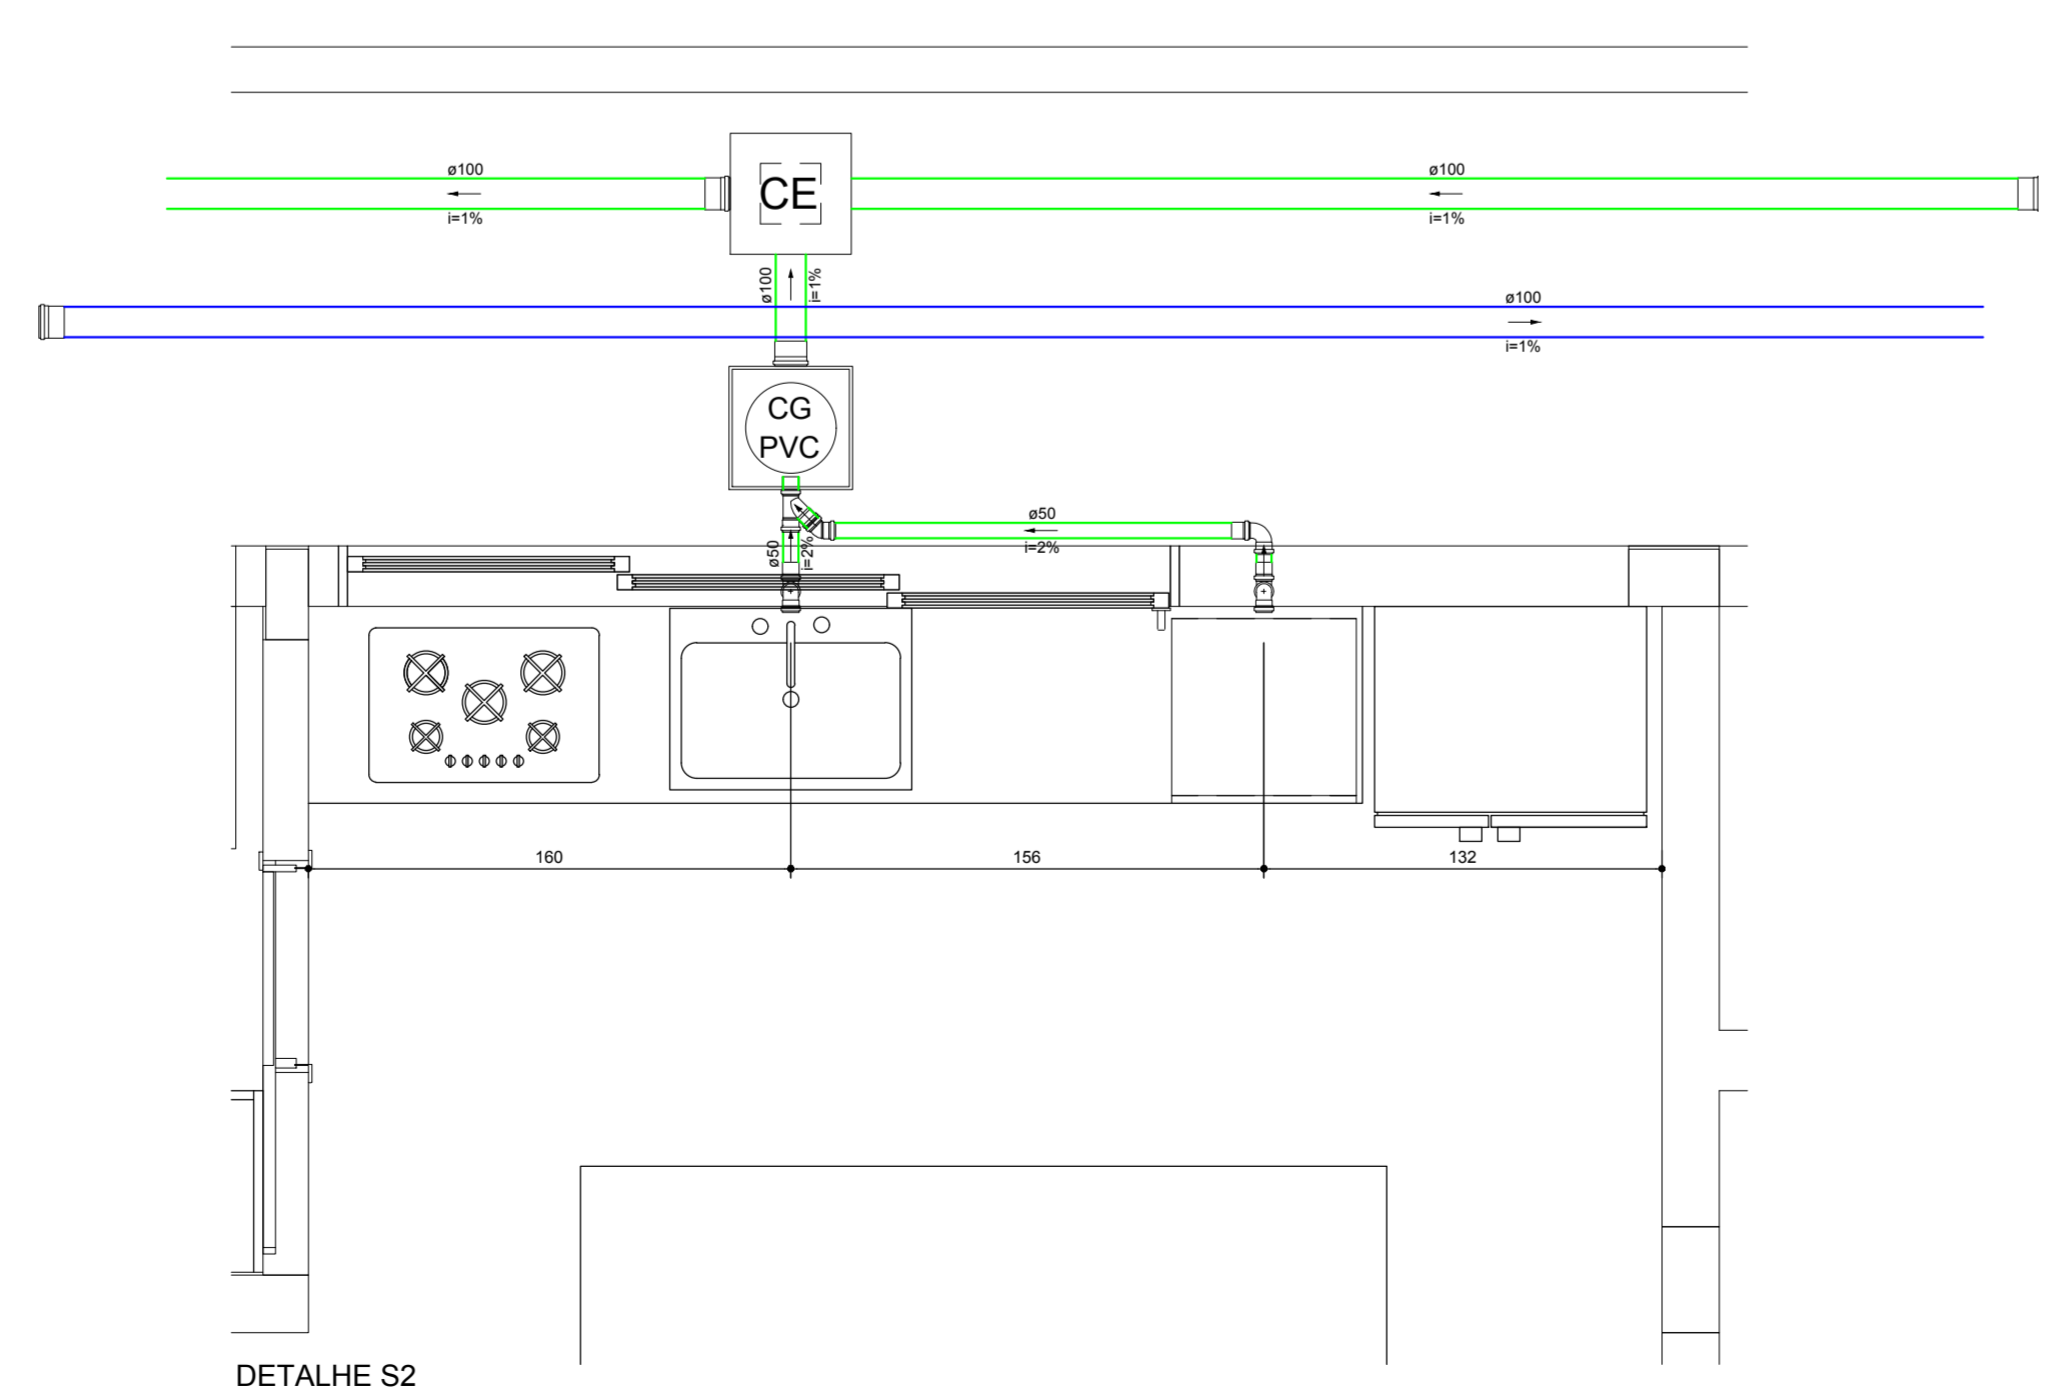

DETALHE S2
Esc. 1:25

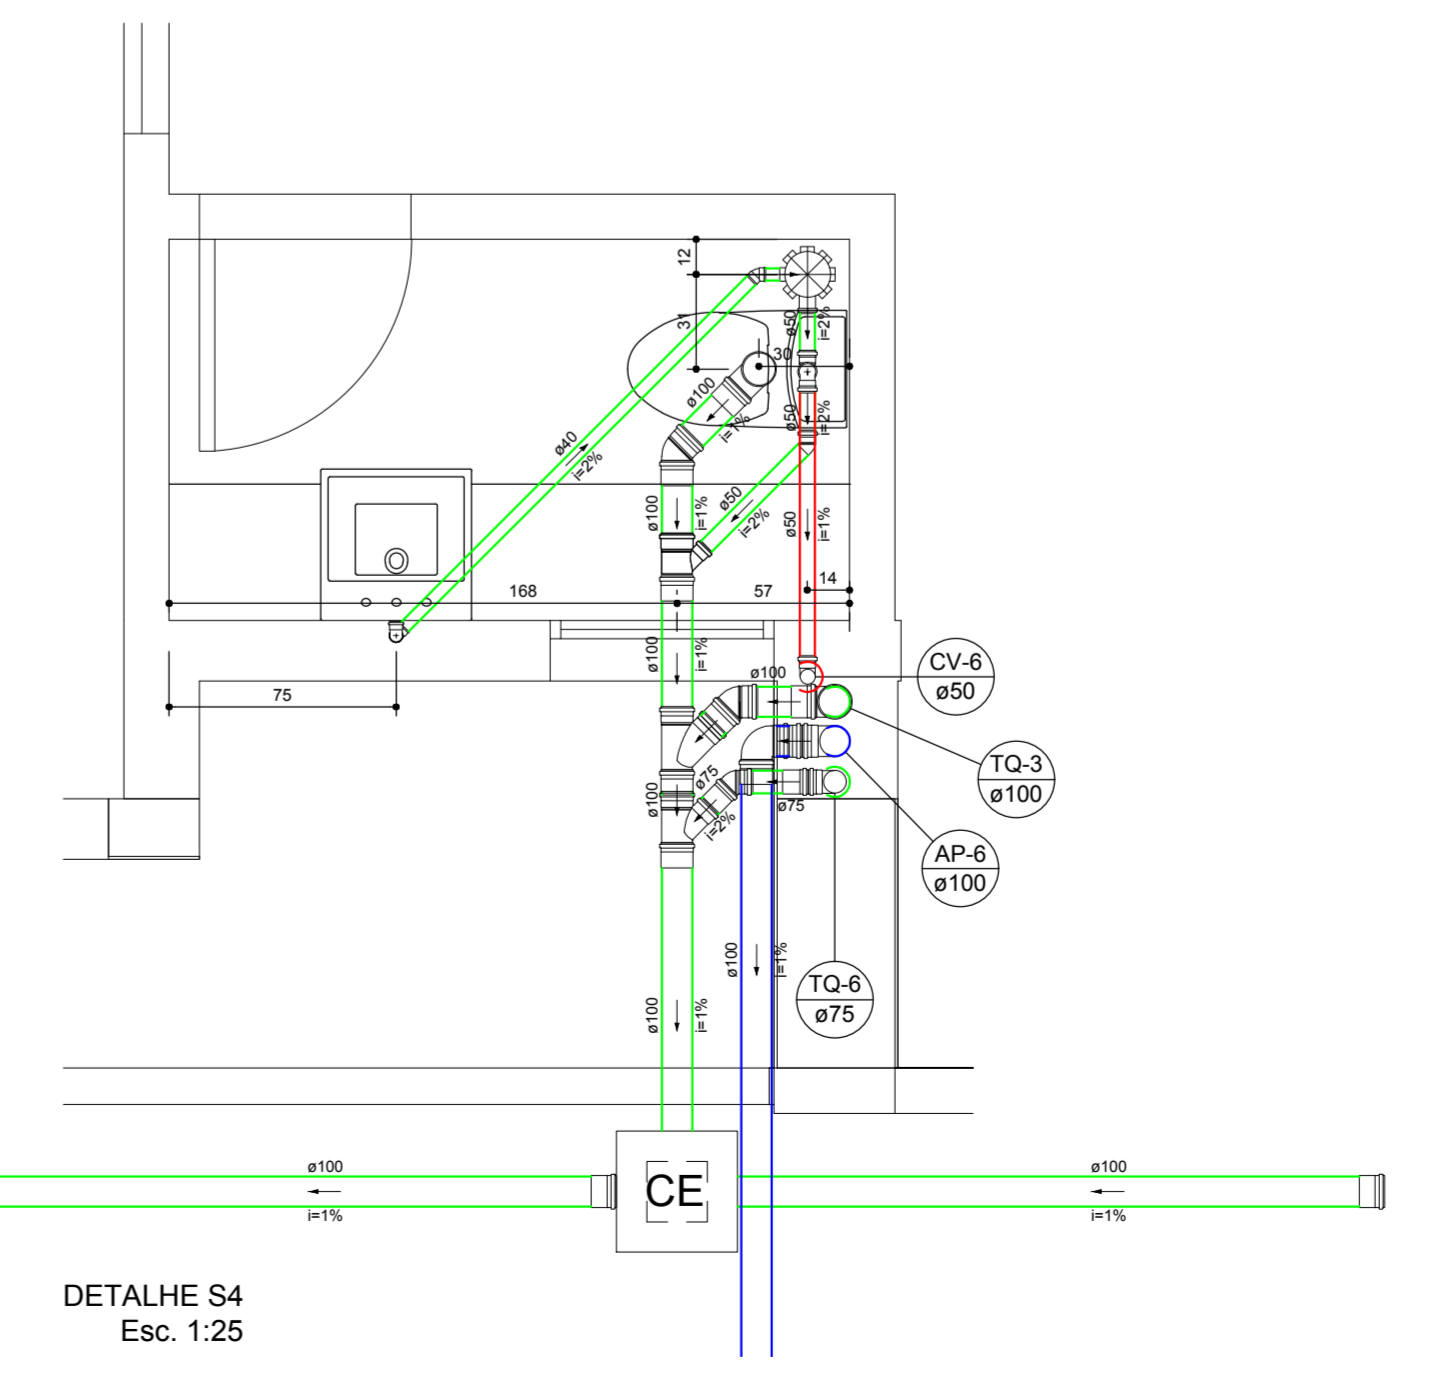

DETALHE S4
Esc. 1:25

LEGENDA

- TUBULAÇÃO DE ESGOTO
- TUBULAÇÃO DE ÁGUA PLUVIAL
- TUBULAÇÃO DE VENTILAÇÃO
- VISTA SUPERIOR DO TUBO DE QUEDA DE ESGOTO
- VISTA SUPERIOR DA DESCIDA DA COLUNA DE ÁGUA PLUVIAL
- VISTA SUPERIOR DA COLUNA DE VENTILAÇÃO
- CAIXA DE GORDURA
- CAIXA DE INSPEÇÃO DE ESGOTO PVC 40x40
- CAIXA DE PLUVIAL PVC - ÁGUA DE REUSO 40x40
- JOELHO 45°
- JOELHO 90°
- JOELHO 90° - COLUNA
- JUNÇÃO SIMPLES
- TE
- RALO SIFONADO CILÍNDRICO NORMAL SAÍDA 50 MM
- CT - COTA DE TOPO
- CF - COTA DE FUNDO

NOTA

AS COTAS DE TOPO DAS CAIXAS DE INSPEÇÃO E PLUVIAL TEM COMO REFERÊNCIA A COTA DO NÍVEL ACABADO DA PARTE INTERNA DA RESIDÊNCIA, NÃO O NÍVEL DA RUA.

01			
00	04/2017	ANDRIGO	ENTREGA
REVISÃO	DATA	RESPONSÁVEL	DESCRIÇÃO

RESPONSÁVEL TÉCNICO: PROJETO	RESPONSÁVEL TÉCNICO: EXECUÇÃO	PROPRIETÁRIO:
ANDRIGO ANTONOLLI CREA/RSC-118142-3		JOÃO EDIO MEURER CPF: 375.976.399-03

PROJETO HIDROSSANITÁRIO

EDIFICAÇÃO RESIDENCIAL
TÉRREO
PLANTA BAIXA E DETALHE ISOMÉTRICO S1, S2 E S4

LOCALIZAÇÃO: RODOVIA CAJUL BULOS (SC-403), S/N - CONDOMÍNIO JARDIM INGLESES II, ÁREA N 07 - FLORIANÓPOLIS	PRANCHA: 08
ESCALA: INDICADA	DATA: 04/2017
DESENHISTA: C BELLO	DESENHO Nº: 01