


Corte D-D
escala 1:50

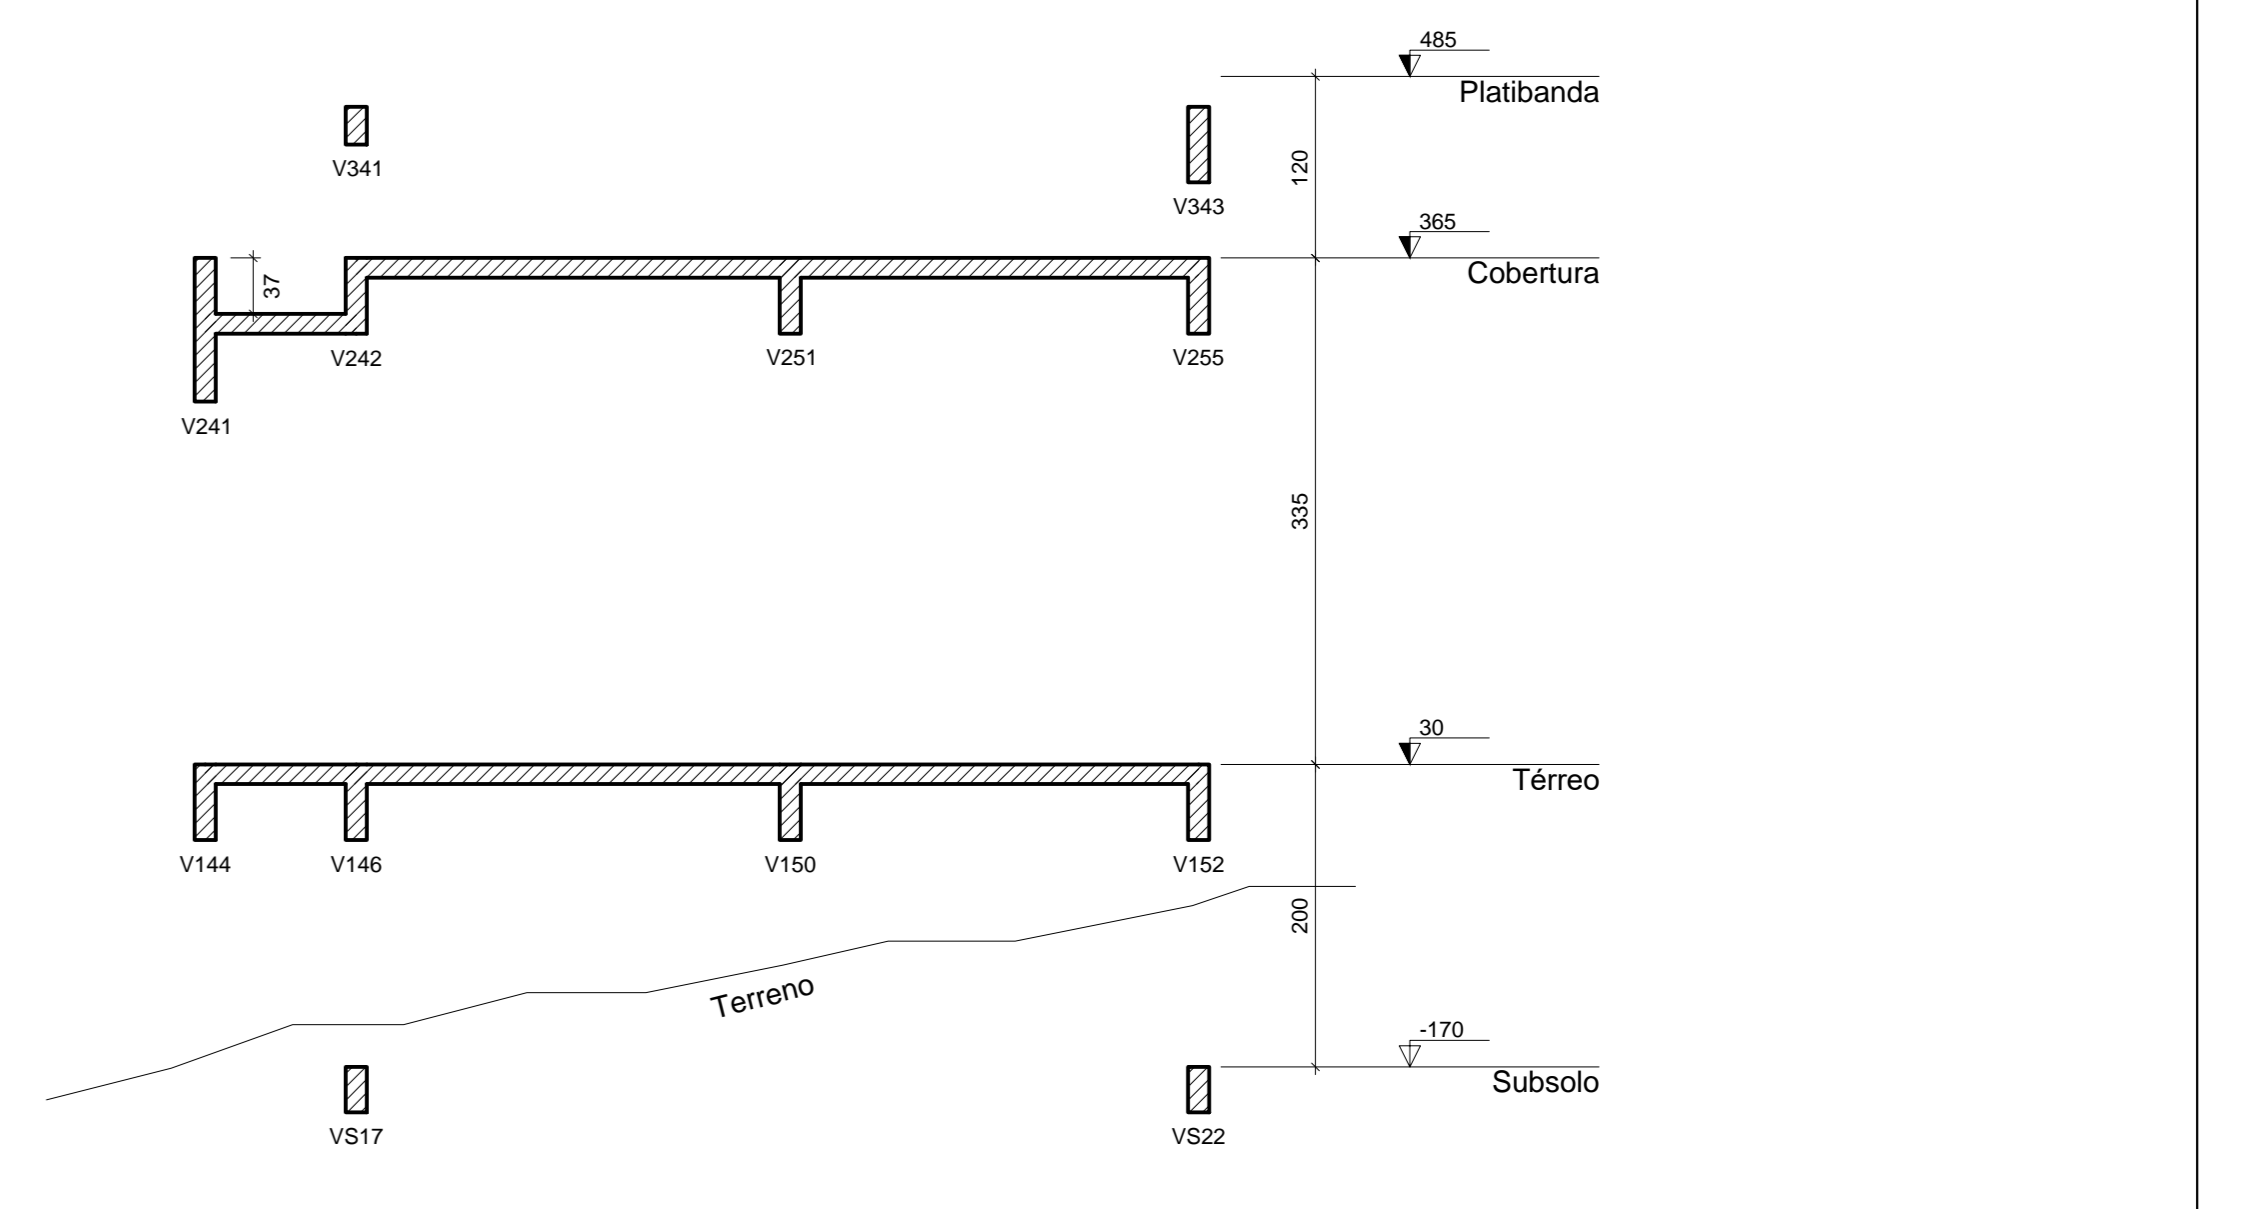

Corte A-A
escala 1:50

Características dos materiais

1x	14x20
1x	14x20
1x	14x20

Legenda dos Pilares

- Pilar que morre
- ▨ Pilar que passa
- Pilar que nasce
- ▣ Pilar com mudança de seção

OBSERVAÇÕES:

- Indica laje pré-moldada, consultar especificações do fabricante;
- V132 14x20 e=20 - Indica elevação em relação ao nível ref. do pav. térreo=30;
- ↔ e=20 - Indica elevação (LAE) em relação ao nível ref. do pav. térreo=30.

Forma do Pav. Térreo (Nível 30)
escala 1:50

CHAPON ESTRUTURAS	
OBRA: RESIDÊNCIA UNIFAMILIAR	
ENDEREÇO: Av. Borregard, 398 - Altos da Alegria - Guaiabá/RS	DATA: AGO/17
PROPRIETÁRIO: Cristian Rafael Souza Rodrigues	ESCALA: 1:50
FORMA TÉRREO E CORTES	
PROJETO: ENG. PEDRO CHAPON	CREA 42.633
S03	
Av. Caspary, 220 - sala 202, Petrópolis, Porto Alegre (51) 3333 3956 gestor@chapon.com.br chaponestruturas.com	