



Corte D-D
escala 1:50

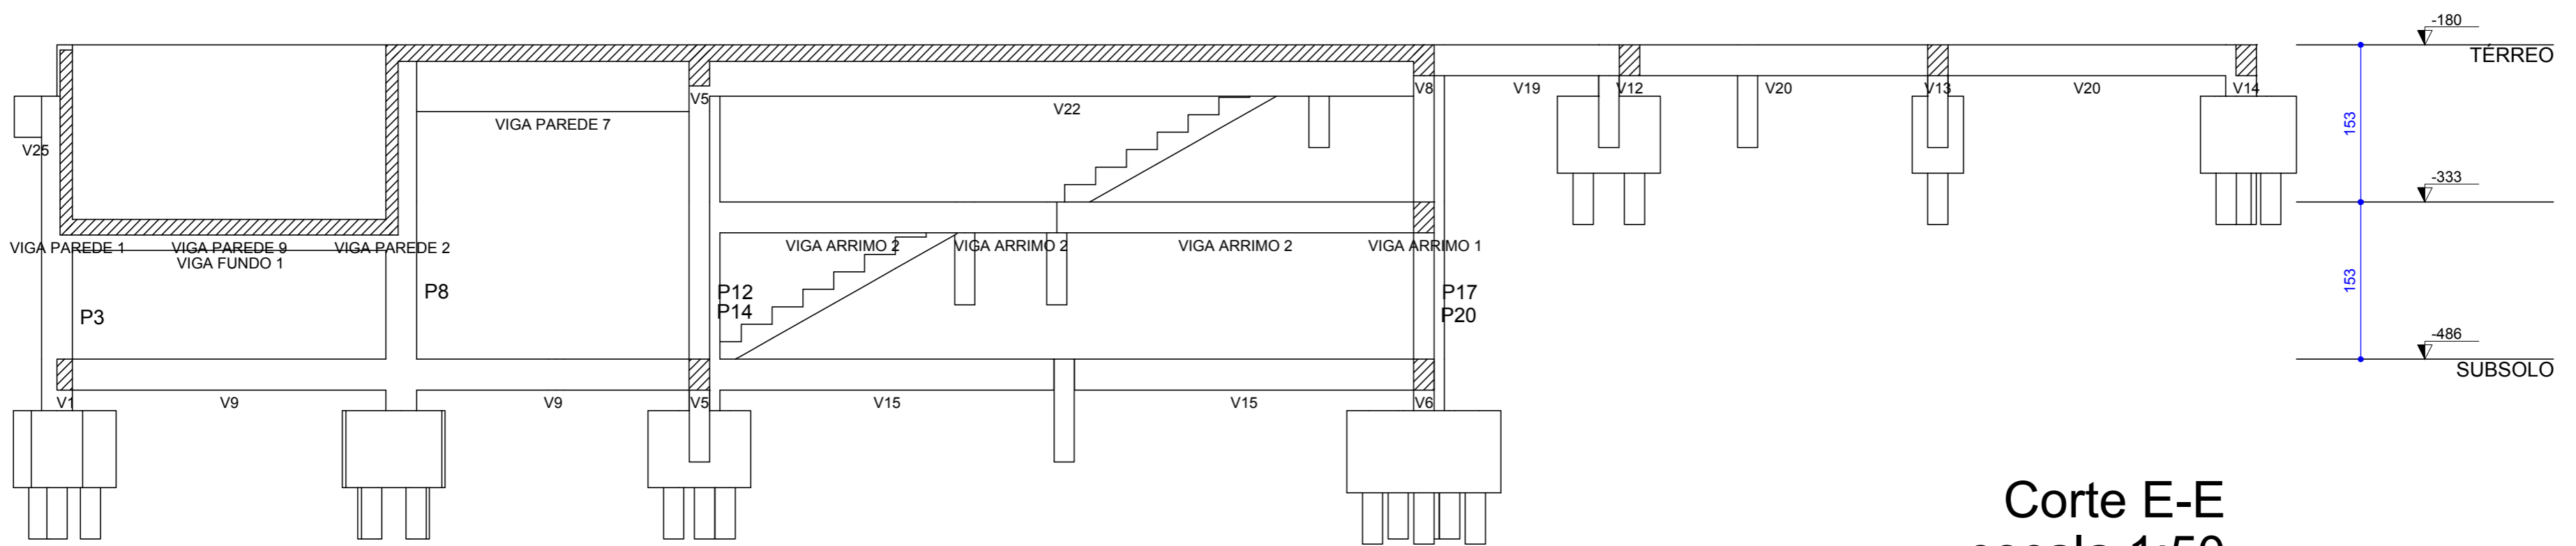

Corte E-E
escala 1:50

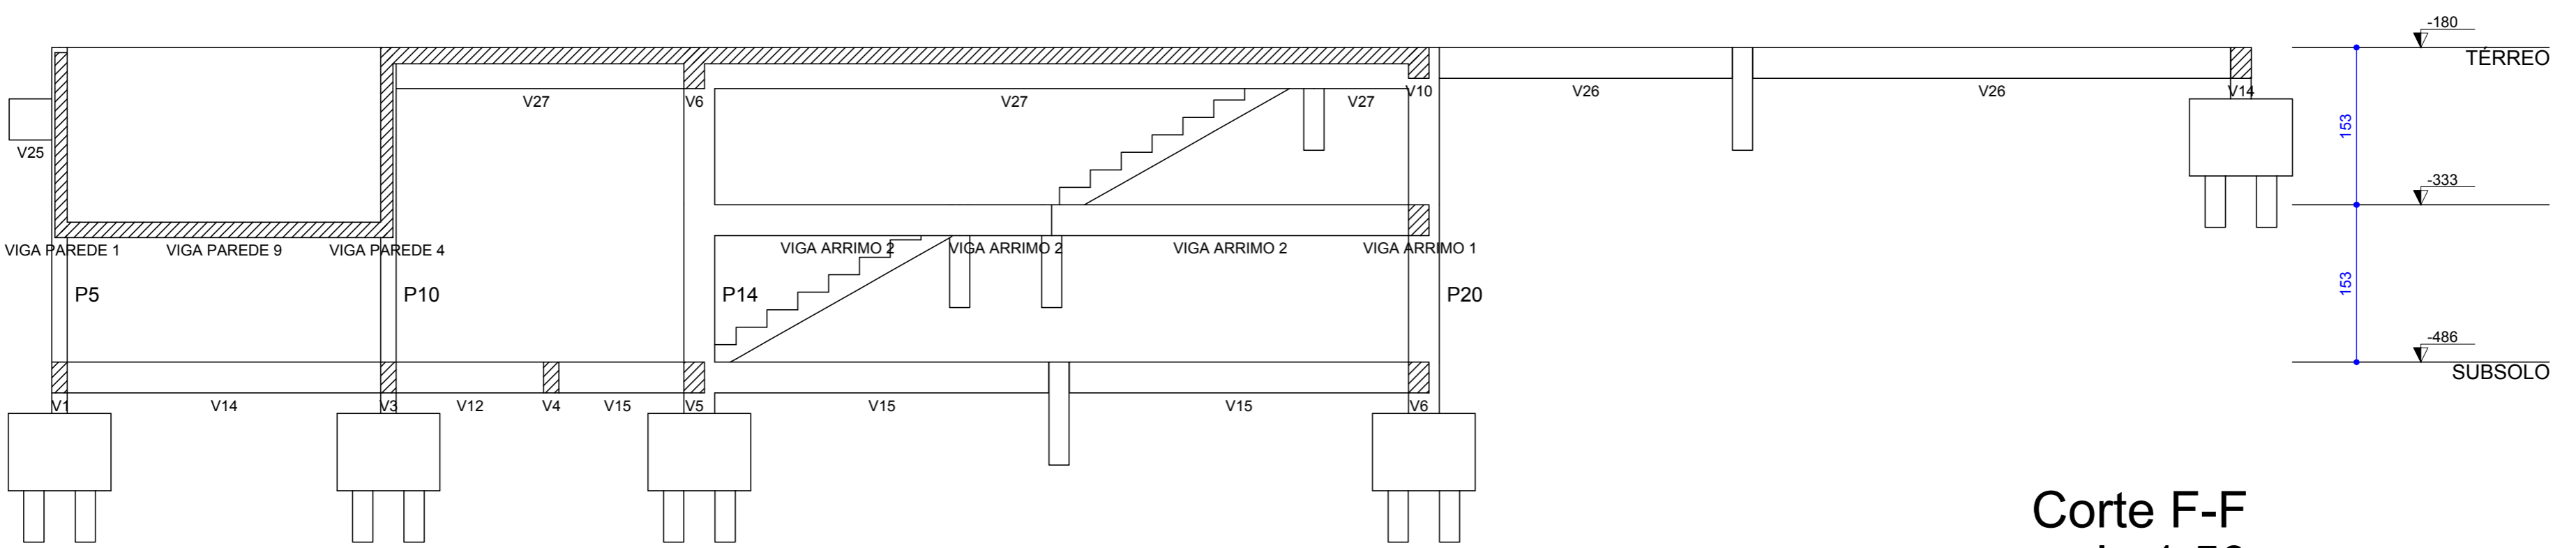

Corte F-F
escala 1:50

PROJESIM ENGENHARIA (35) 3431-3606

PROJETO ESTRUTURAL
Eng. Civil: Wlamir Carlos de Oliveira
e-mail: engenheiro_wlamir@hotmail.com
(35) 9.9973-3311 TIM e (35) 9.9950-7375 VIVO

PROJETO ESTRUTURAL

LOCAL: Rua Três Lote 25 Quadra B Condomínio Itamaraty II Extrema - MG

PROPRIETÁRIO: Rodrigo Ribeiro Faria CPF: 223.674.338-60

AUTOR DO PROJETO: Wlamir Carlos de Oliveira Engenheiro Civil - CREA 21.168/D-MG

R. T. PELA OBRA:

ESCALA: INDICADA	CONTEÚDO: CORTE D-D; CORTE E-E; CORTE F-F	DESENHO: Wlamir C. Oliveira
UNIDADE: CM		PRANCHA: 3 / 13
DATA: 22/Dezembro/2016		