



LEGENDA	
	EXTINTOR DE PÓ QUÍMICO (PGS) - 4 kg - COM SINALIZAÇÃO DE PAREDE Ver detalhe 1
	LUMINÁRIA DE ILUMINAÇÃO DE EMERGÊNCIA COM BATERIA INCORPORADA (BLOCO AUTÔNOMO) Ver detalhe de instalação
	LUMINÁRIA DE SINALIZAÇÃO DE ABANDONO DE LOCAL COM INDICAÇÃO DE SAÍDA (BLOCO AUTÔNOMO)
	ACIONADOR DO SISTEMA DE ALARME DE INCÊNDIO
	DETECTORES AUTOMÁTICOS DE FUMAÇA
	PLACA INDICADORA DO NÚMERO DO PAVIMENTO
	PISO ANTI-DERRAPANTE
	HIDRANTE DE INCÊNDIO
	HIDRANTE DE RECALQUE

PLANTA BAIXA TÉRREO
Esc. 1:50

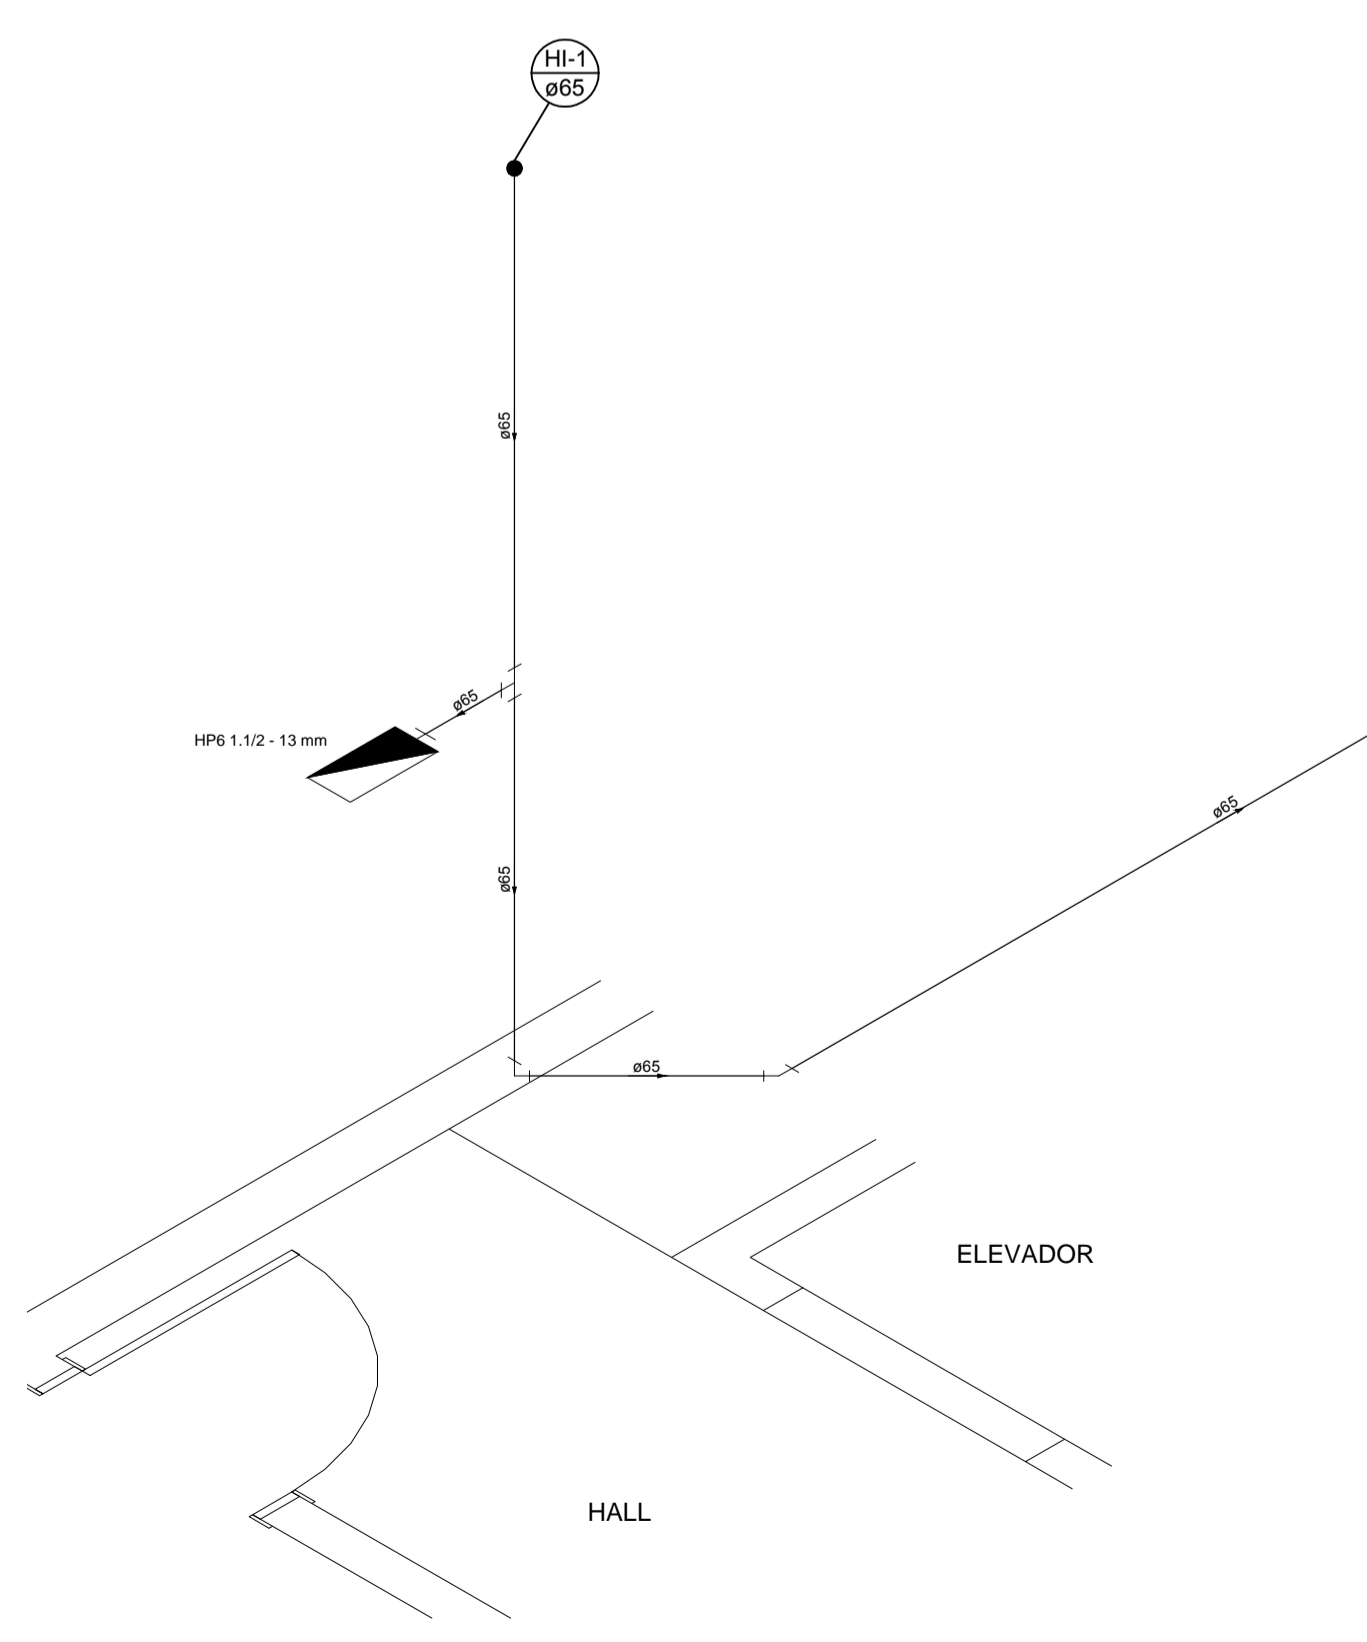

DETALHE DE LIGAÇÃO COM O HIDRANTE 1
Esc. 1:50

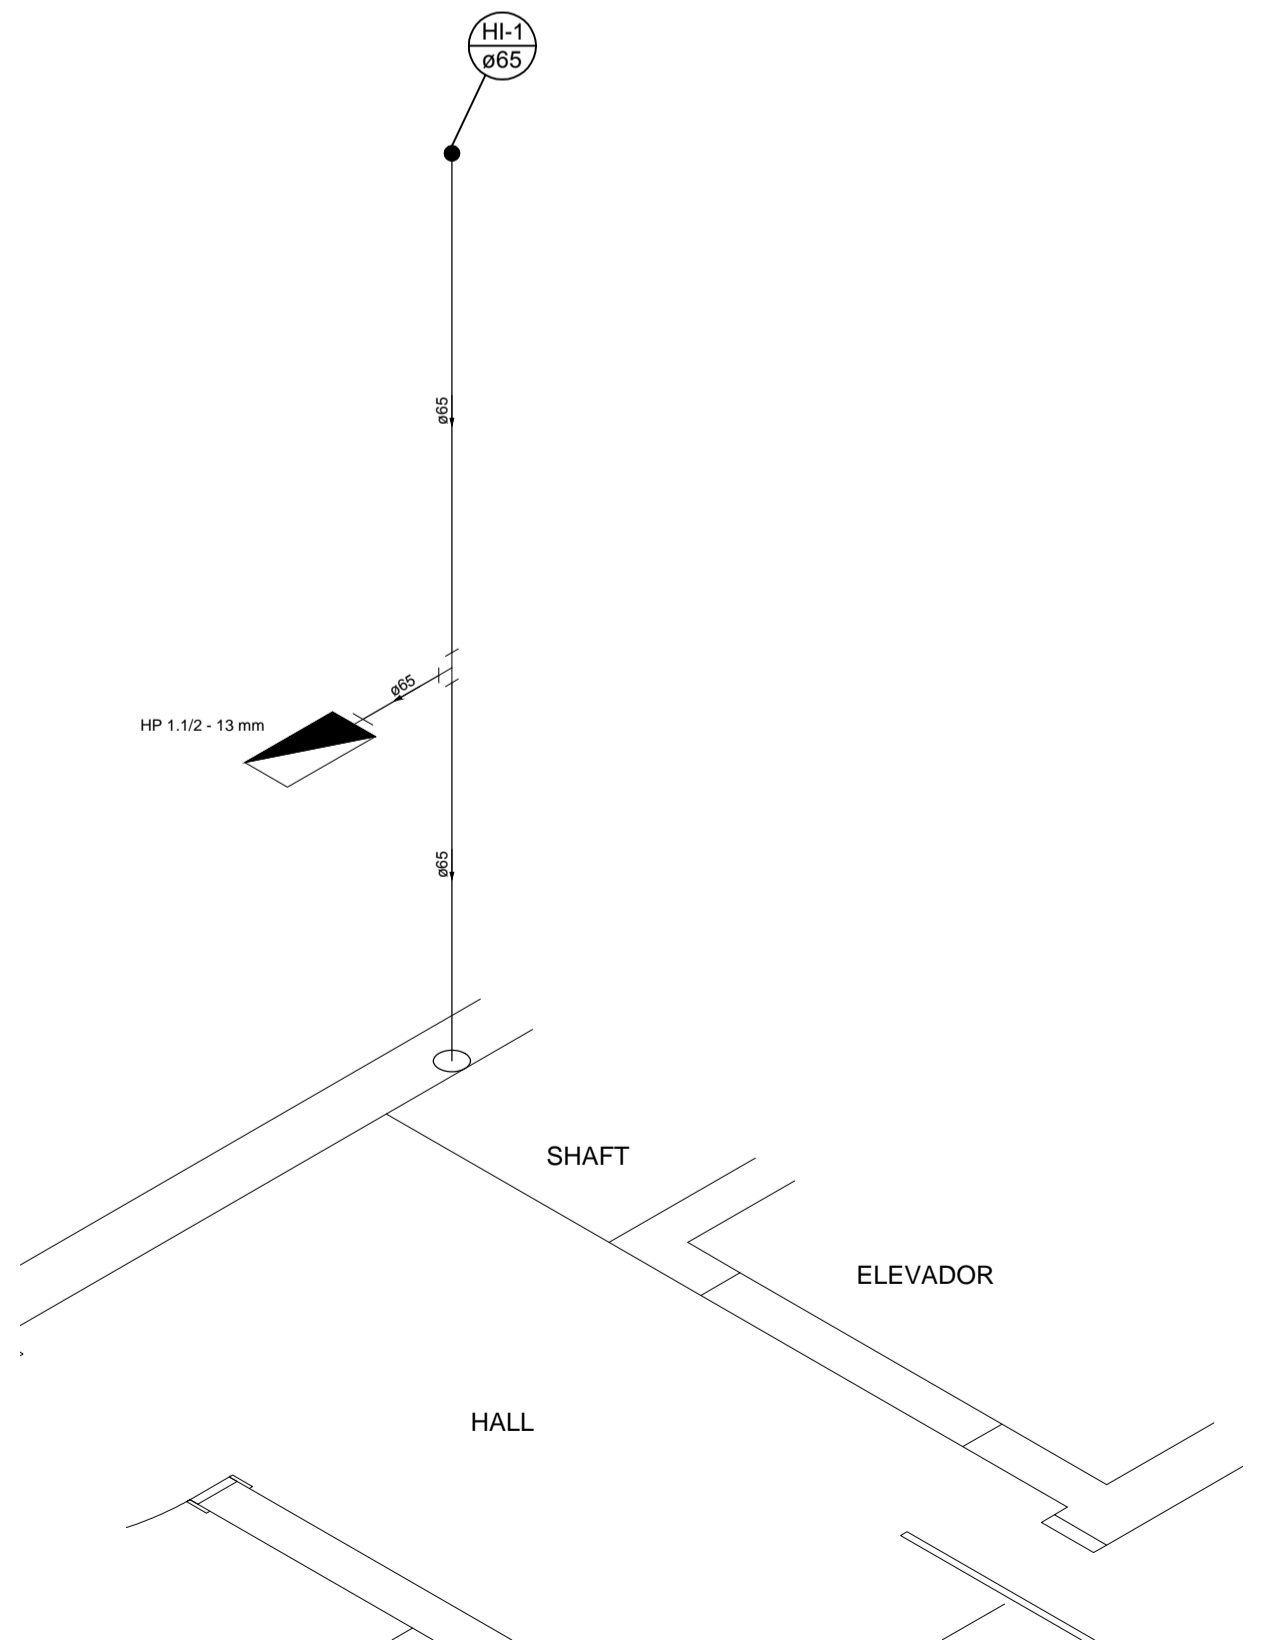

DETALHE DE LIGAÇÃO COM O HIDRANTE 2
Esc. 1:50

01			
00	01/2017	ANDRIGO	ENTREGA
REVISÃO	DATA	RESPONSÁVEL	DESCRIÇÃO

WAZ ENGENHARIA
www.wazengenharia.com
 contato@wazengenharia.com
 (48) 3307-4799 / (48) 9633-5056 / (48) 9637-6578

RESPONSÁVEL TÉCNICO: PROJETO	RESPONSÁVEL TÉCNICO: EXECUÇÃO	PROPRIETÁRIO:
ANDRIGO ANTONIOLI CREA/SC 118142-3		ALTAIRO SANTOS CPF: 318.981.609-30

PROJETO: **PROJETO PREVENTIVO CONTRA INCÊNDIO**

EDIFICAÇÃO MISTA
PLANTA BAIXA
TÉRREO

LOCALIZAÇÃO: RUA PRES. ARTUR BERNARDES, LOTE 23 QUADRA 104 - FRAIBURGO/ SC	PRANCHAS: 02
ESCALA: INDICADA	DATA: 11/2016
DESENHISTA: C BELLO	DESENHO Nº: 01