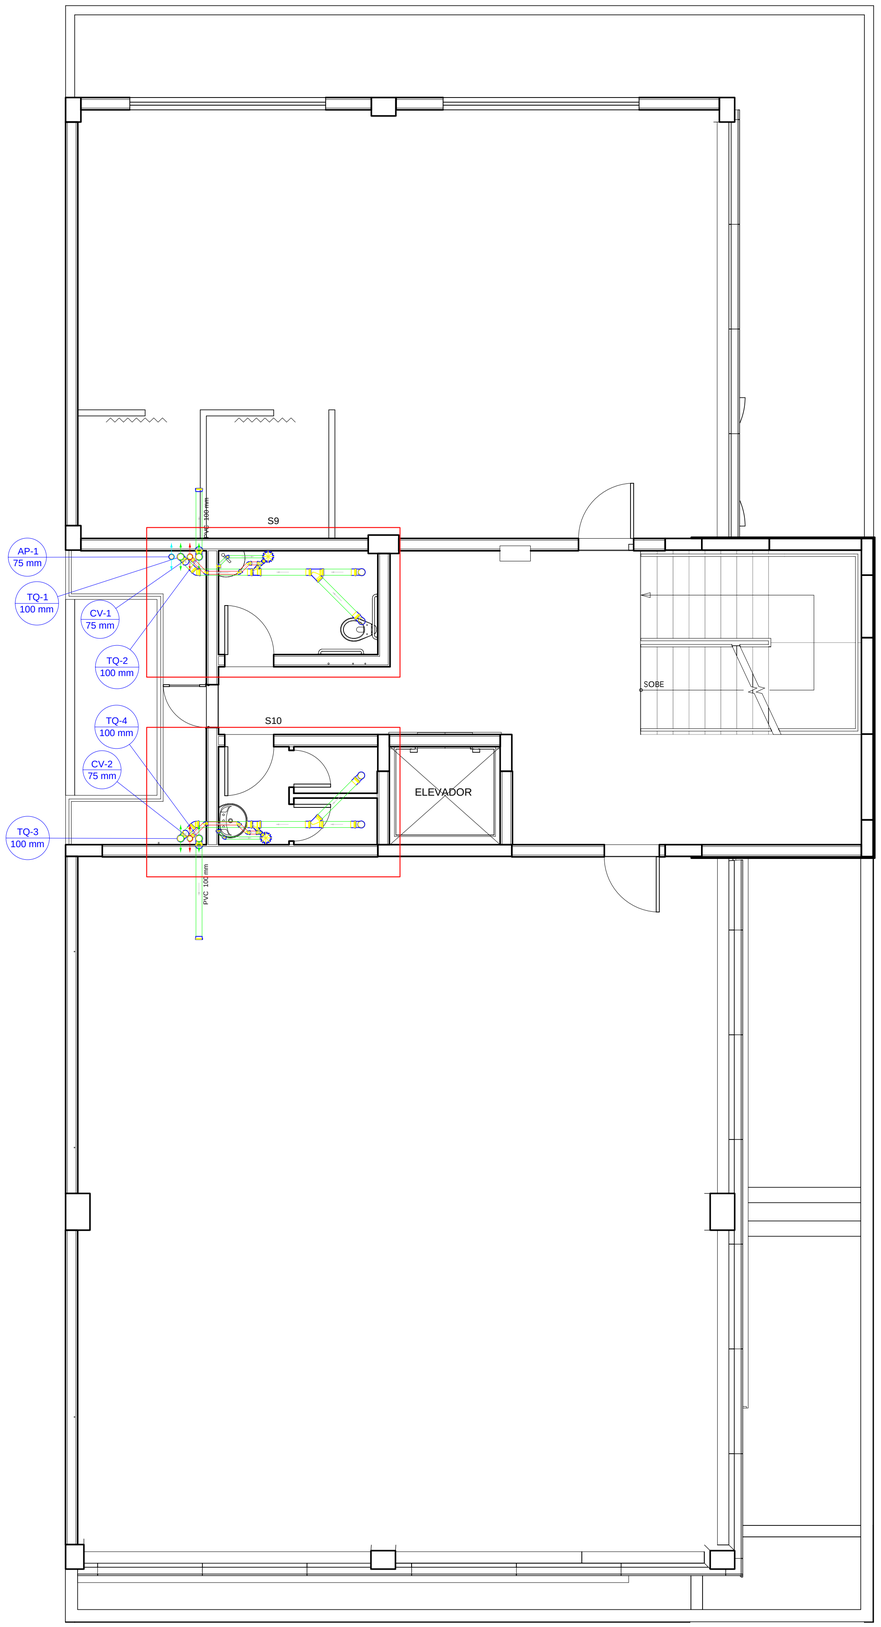

Lista de Materiais	
PVC Acess· rios	
Caixa sifonada	
150x150x50	2 p-
Sif«o de copo p/ pia e lavat· rio	
1" - 1.1/2"	2 p-
V§lvula p/ lavat· rio e tanque	
1"	2 p-
PVC Esgoto	
Cap	
100 mm	2 p-
Curva 90 curta	
100 mm	4 p-
40 mm	2 p-
Joelho 45	
100 mm	6 p-
40 mm	2 p-
50 mm	8 p-
Joelho 90	
50 mm	2 p-
Joelho 90 c/anel p/ esgoto secund§rio	
40 mm - 1.1/2"	2 p-
Jun- «o invertida	
75 mm x 50 mm	2 p-
Jun- «o simples	
100 mm - 50 mm	2 p-
100 mm- 100 mm	6 p-
Luva de correr	
75 mm	1 p-
Luva simples	
100 mm	8 p-
Tubo PVC ponta-bolsa c/ virola	
100 mm - 4"	0.35 m
Tubo rÍgido c/ ponta lisa	
100 mm - 4"	22.5 m
40 mm	2.74 m
50 mm - 2"	2.33 m
75 mm - 3"	10.26 m
T" sanit§rio	
50 mm -50 mm	2 p-

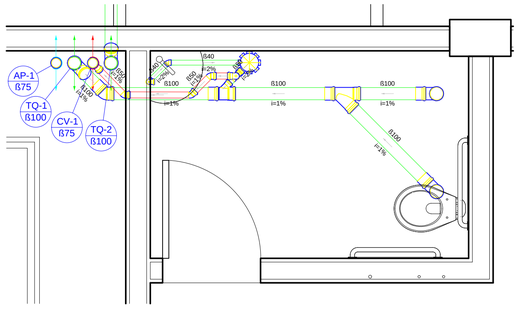

Detalhe S9
Escala 1:25

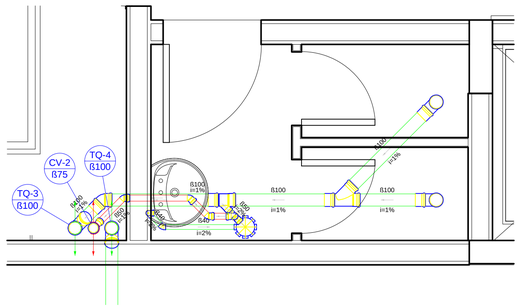

Detalhe S10
Escala 1:25

NÁ	Coment§rio	Data	Autor

PROJETO EXECUTIVO

VERSêO DE REFERąNCIA UTILIZADA NA ELABORAÇÃO DESTA PRANCHA

ARQUITETURA	ESTRUTURAL	ELÉTRICO	HIDROSSANITÁRIO	GÁS	INCąNDIO
Arteprojeto3	<>				

BENVEGNU engenharia

PROJETO E ASSESSORIA DE ESTRUTURAS E INSTALAÇÕES

Rua Santana, 3361
Uruguaiana - RS
Fone: +55553402-1771
adm@benvegnuengenharia.com

Projeto Sanit§rio

Quarto Pavimento

UNOPAR URUGUAIANA

Rua Quatorze de Julho, 2607

PROJETO:		NÁPROJETO:
Benvegnu Engenharia	CREA/RS 227848	148/149
RESP.TÉCNICO PROJETO:		ART:
Allan V. Benvegnu	CREA/RS 216728	9391703
EXECUÇÃO:		CONJUNTO:
<>	<>	4
PROPRIETÁRIO:		
Leonel Stallbaum		FOLHA:
COLABORADOR:		5 /10

DESENHO:	DATA:	REVISÃO:	ESCALA:
ALL	26/01/2018	<>	Indicada