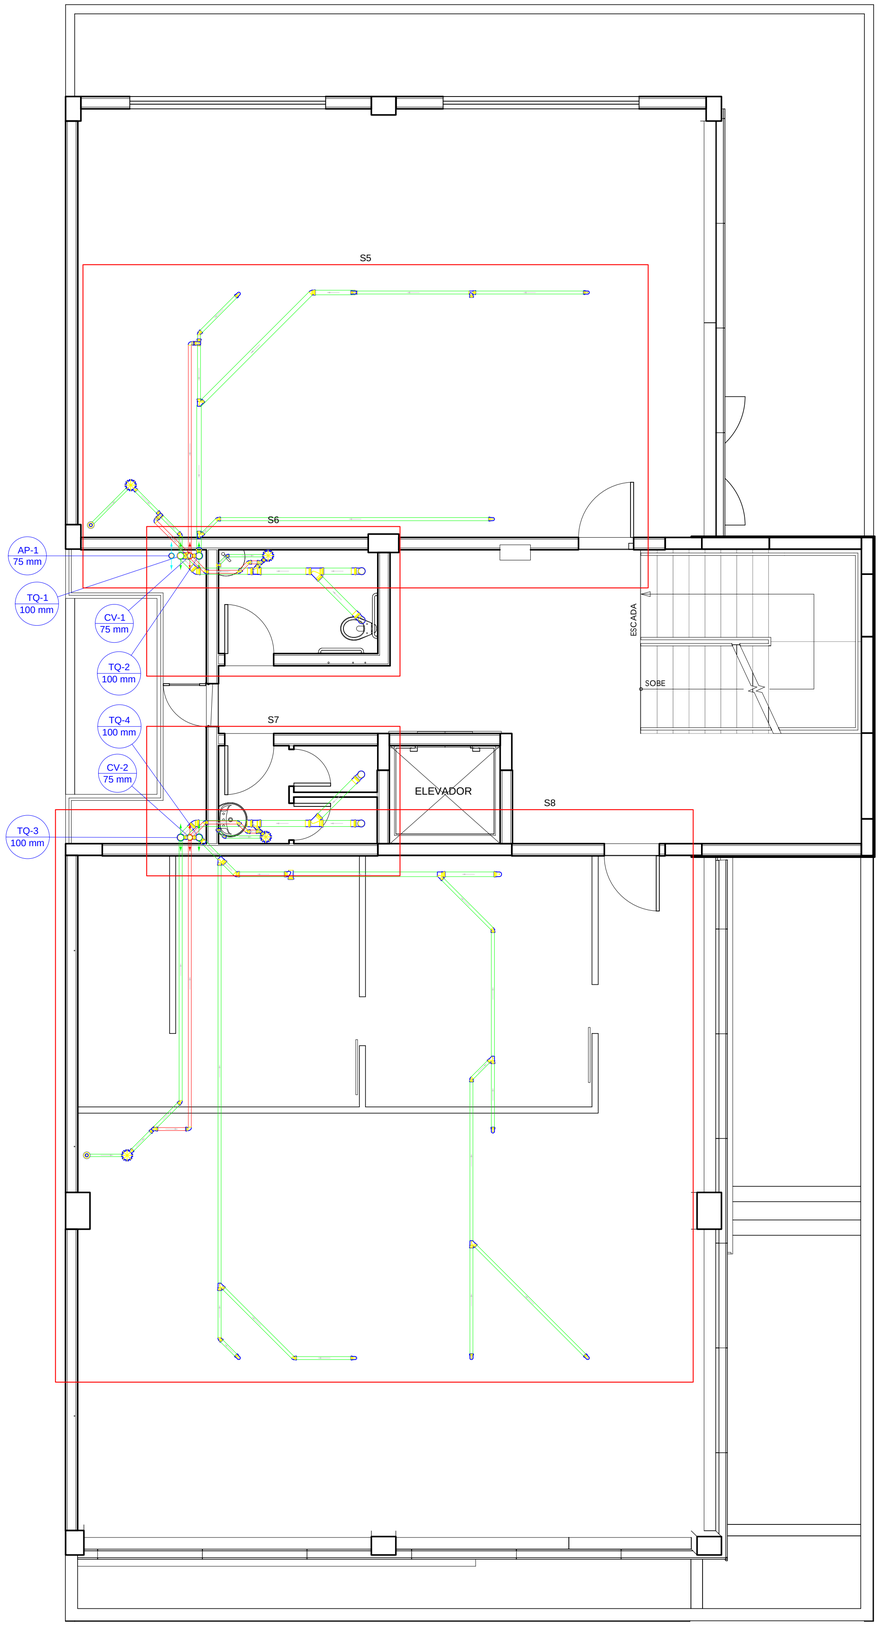

Lista de Materiais	
PVC Acess· rios	
Caixa sifonada	
150x150x50	4 p-
Ralo sifonado alt. reg. sa²da 40	
100 mm - 40 mm	2 p-
Sif«o de copo p/ pia e lavat· rio	
1" - 1.1/2"	2 p-
1" - 2"	12 p-
V§lvula p/ lavat· rio e tanque	
1"	2 p-
V§lvula p/ pia	
1"	11 p-
PVC Esgoto	
Curva 90 curta	
100 mm	4 p-
40 mm	4 p-
Joelho 45	
100 mm	3 p-
40 mm	2 p-
50 mm	17 p-
75 mm	4 p-
Joelho 90	
50 mm	27 p-
Joelho 90 c/anel p/ esgoto secund§rio	
40 mm - 1.1/2"	2 p-
Jun- «o invertida	
75 mm x 50 mm	2 p-
Jun- «o simples	
100 mm - 50 mm	3 p-
100 mm - 75 mm	2 p-
100 mm- 100 mm	3 p-
50 mm - 50 mm	5 p-
75 mm - 50 mm	2 p-
Luva de correr	
75 mm	1 p-
Luva simples	
100 mm	8 p-
Redu- «o exc° ntrica	
75 mm - 50 mm	2 p-
Tubo PVC ponta-bolsa c/ virola	
100 mm - 4"	0.41 m
Tubo r²gido c/ ponta lisa	
100 mm - 4"	19.27 m
40 mm	4.1 m
50 mm - 2"	56.75 m
75 mm - 3"	21.15 m
T° sanit§rio	
50 mm -50 mm	6 p-
75 mm - 75 mm	1 p-

NÁ	Coment§rio	Data	Autor

PROJETO EXECUTIVO

VERS¢O DE REFERªNCIA UTILIZADA NA ELABORA¢ ¢O DESTA PRANCHA

ARQUITETURA	ESTRUTURAL	ELÉTRICO	HIDROSSANITÓRIO	GÁS	INCªNDIO
Arquitetura1	<>				

BENVEGNU engenharia

PROJETO E ASSESSORIA DE ESTRUTURAS E INSTALA¢ ¡ ES

Rua Santana, 3361
Uruguaiana - RS
Fone: +55553402-1771
adm@benvegnuengenharia.com

Projeto Sanit§rio

Terceiro Pavimento

UNOPAR URUGUAIANA

Rua Quatorze de Julho, 2607

PROJETO:		NÁPROJETO:
Benvegnu Engenharia	CREA/RS 227848	148/149
RESP.TÉCNICO PROJETO:		ART:
Allan V. Benvegnu	CREA/RS 216728	9391703
EXECU¢ ¢O:		CONJUNTO:
<>	<>	4
PROPRIETÓRIO:		
Leonel Stallbaum		FOLHA:
COLABORADOR:		3 /10

DESENHO:	DATA:	REVIS¢O:	ESCALA:
ALL	26/01/2018	<>	Indicada