


Escala 1:50

Lista de Materiais	
SPDA - Captor	
Terminal Aéreo	
250 mm - Fixação vertical	3 pc
SPDA - Condutores	
Re-bar redonda aço galvanizado	
50mm ²	113 pc


Legenda	
	Terminal Aéreo - 250 mm - Fixação vertical

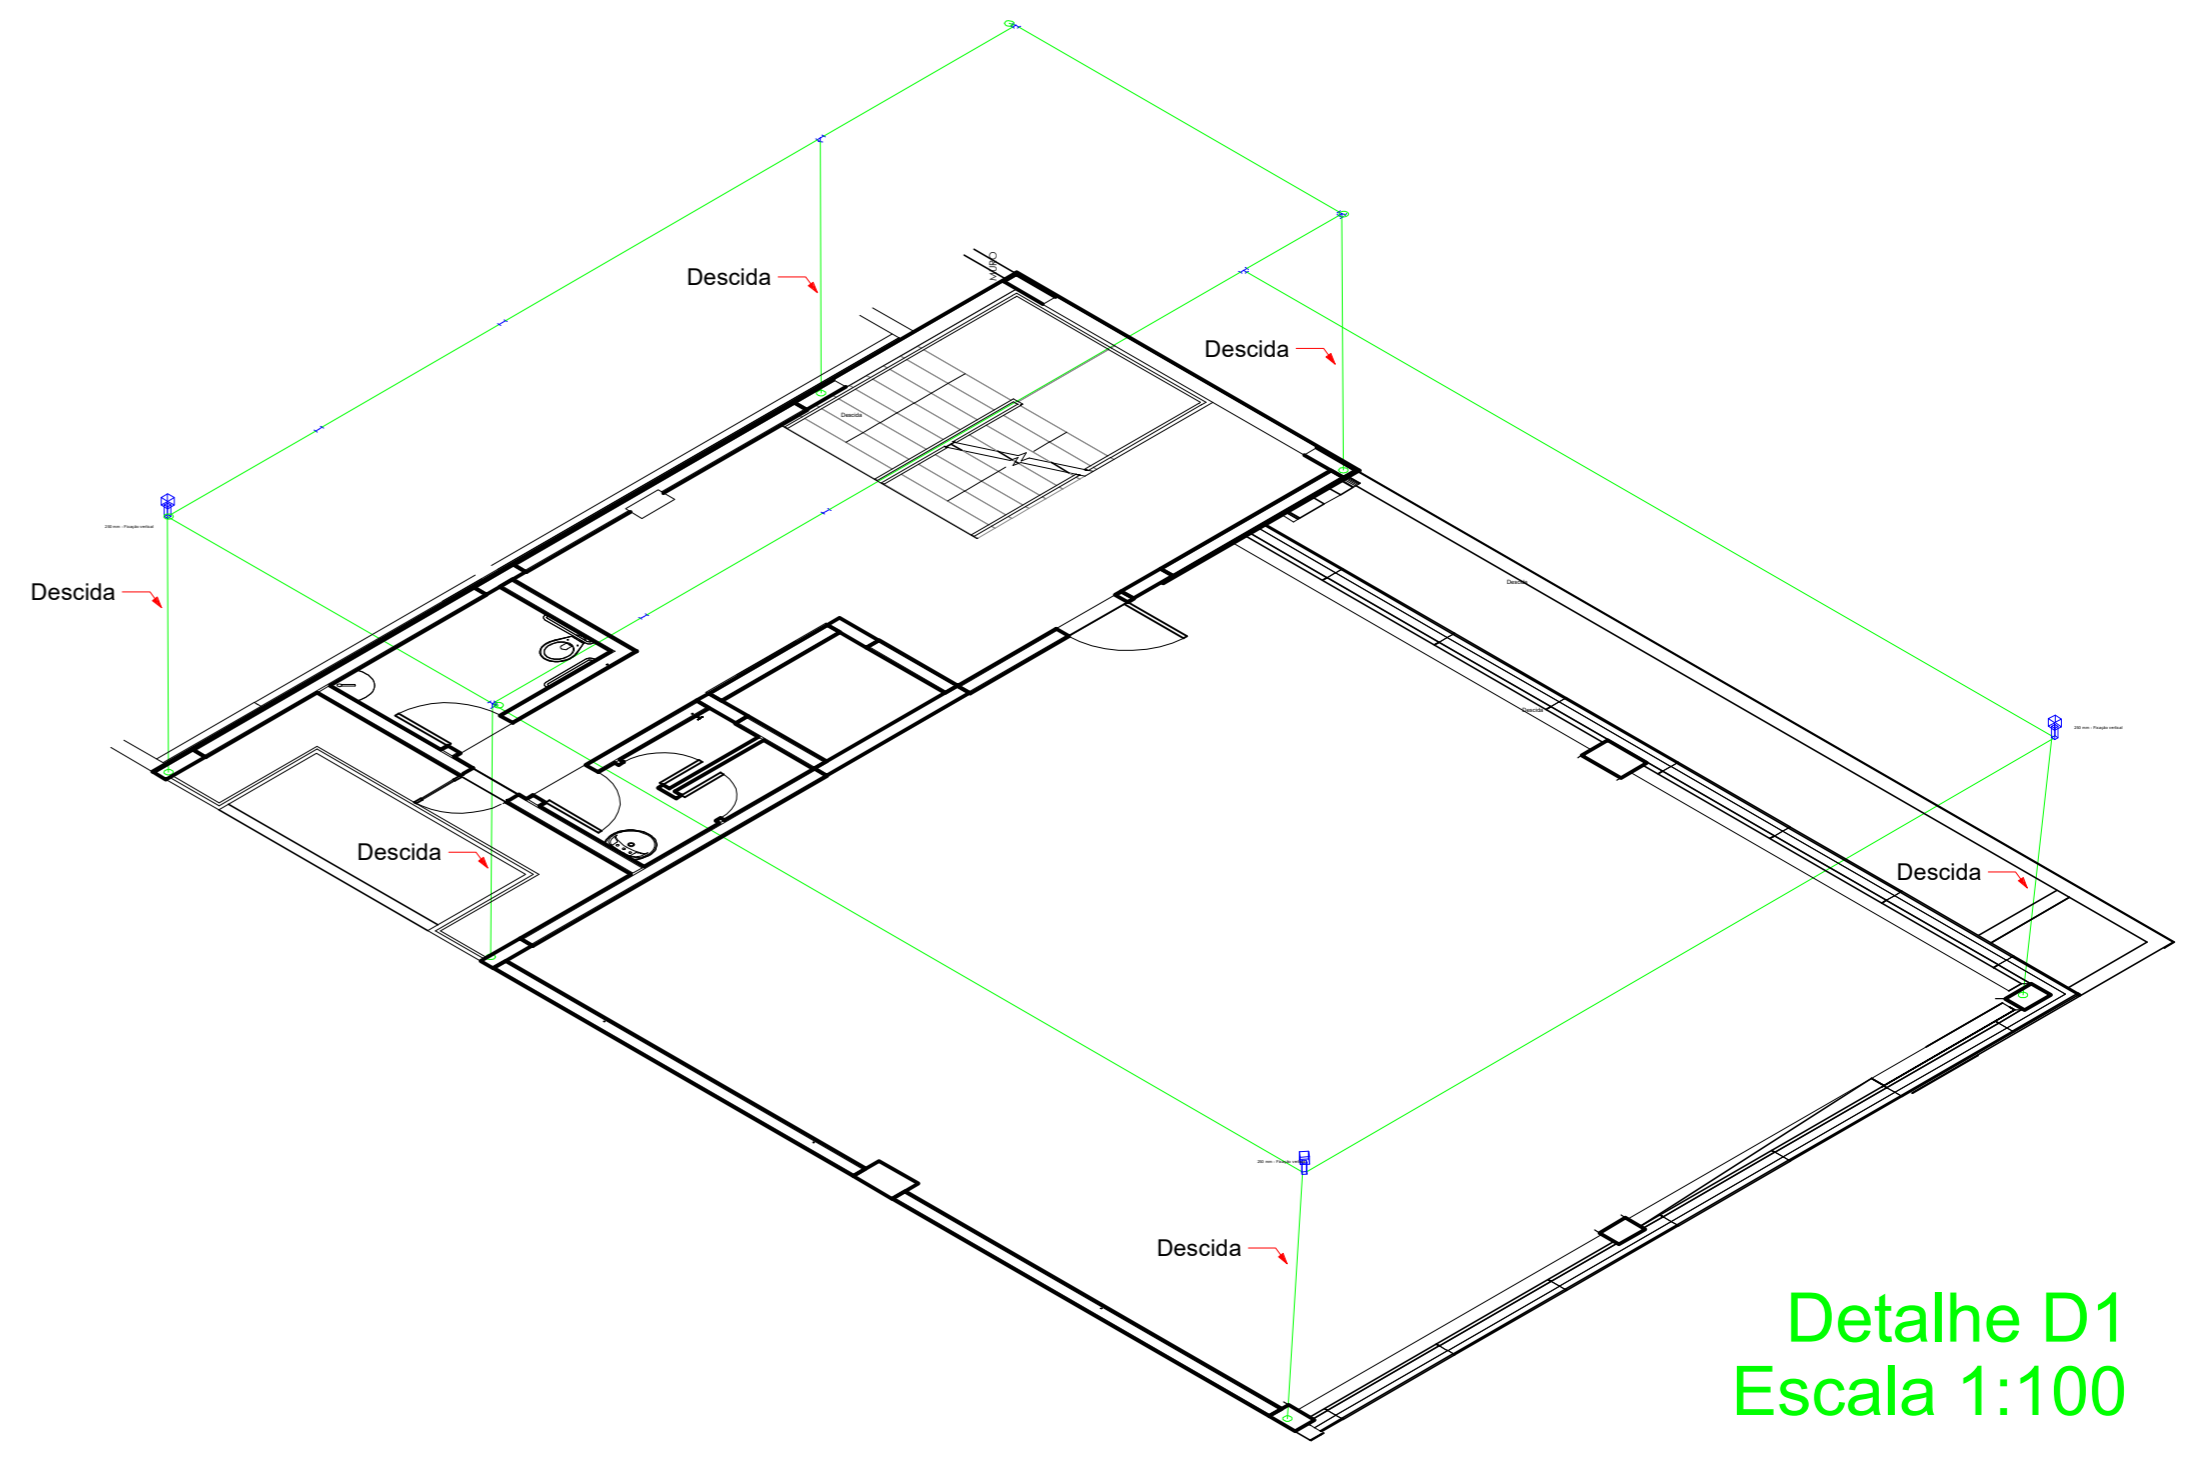

Detalhe D1
Escala 1:100

N°	Comentário	Data	Autor

PROJETO EXECUTIVO					
VERSÃO DE REFERÊNCIA UTILIZADA NA ELABORAÇÃO DESTA PRANCHA					
ARQUITETURA	ESTRUTURAL	ELETRICO	HIDROSSANITARIO	GÁS	INCÊNDIO
-	-	-	-	-	-

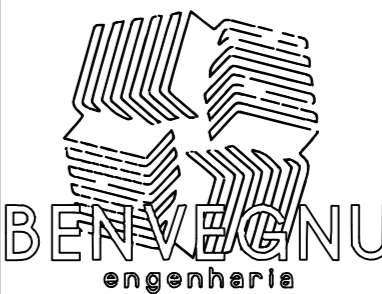

BENVEGNO
engenharia

PROJETO E
ASSESSORIA
DE ESTRUTURAS
E
INSTALAÇÕES

Rua Santana, 3361
Uruguaiana - RS
Fone: +55553402-1771
adm@benvegnuengenharia.com

Projeto de SPDA

Sétimo Pavimento

Unopar Uruguaiana

PROJETO: Benvegnu Engenharia	N° PROJETO: 148/149
RESP. TÉCNICO PROJETO: Dionatas Longaretti	ART:
EXECUÇÃO: <>	CONJUNTO: 6
PROPRIETÁRIO:	FOLHA:
COLABORADOR:	5 / 6

DESENHO: DIO	DATA: 30/01/2018	REVISÃO: <>	ESCALA: Indicada
-----------------	---------------------	----------------	---------------------