


Térreo
Escala 1:50

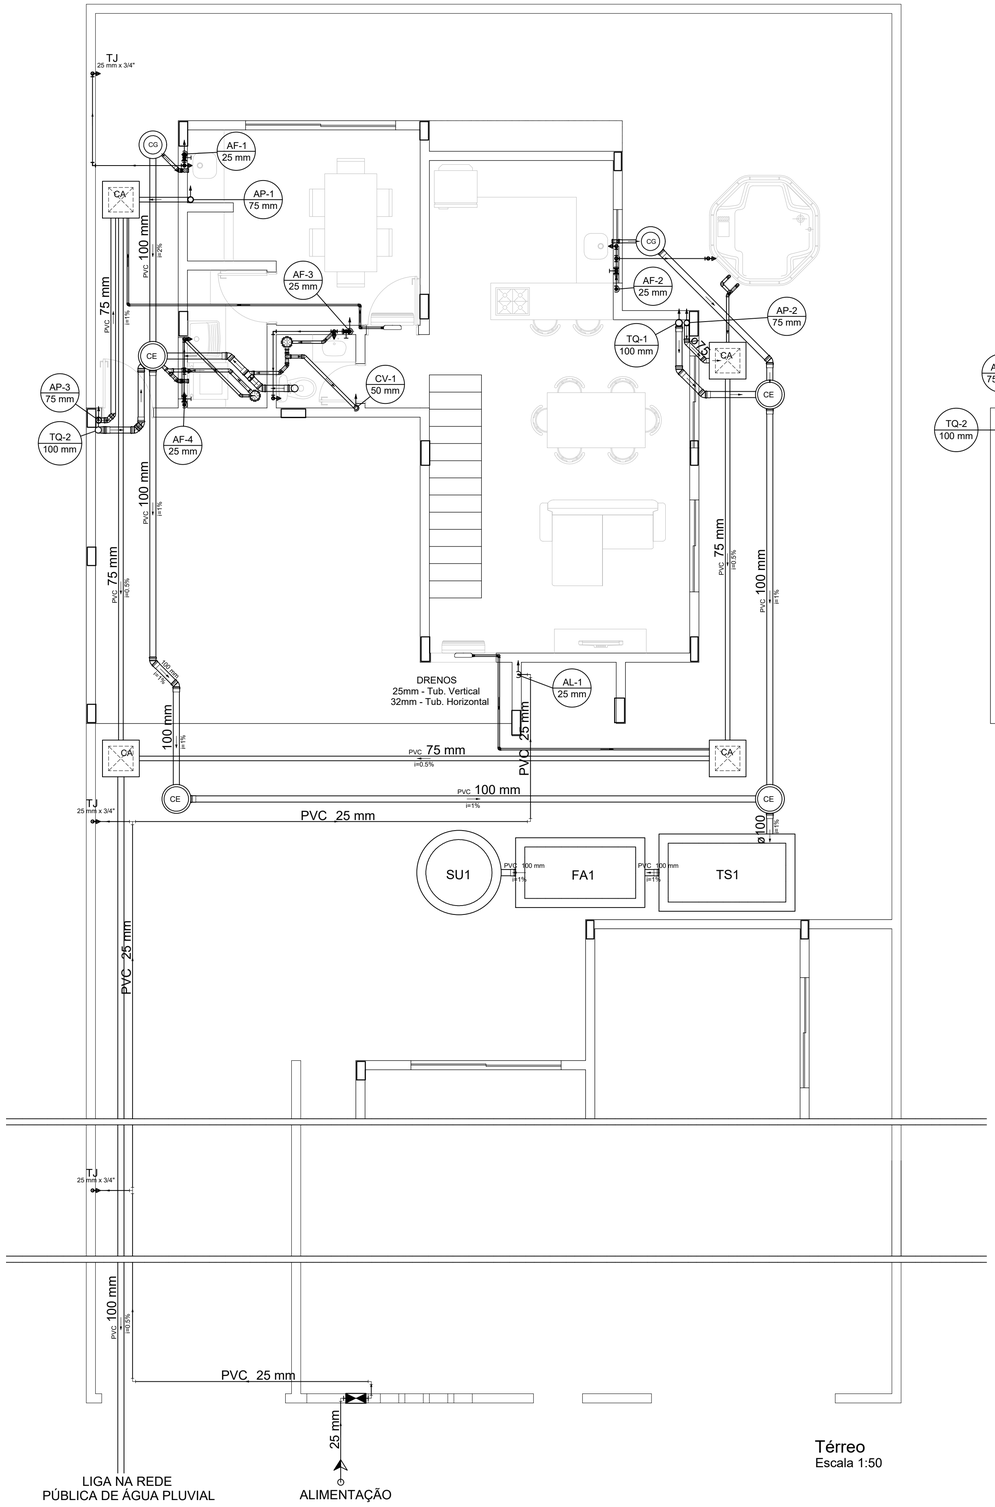


Superior
Escala 1:50




Cobertura
Escala 1:50




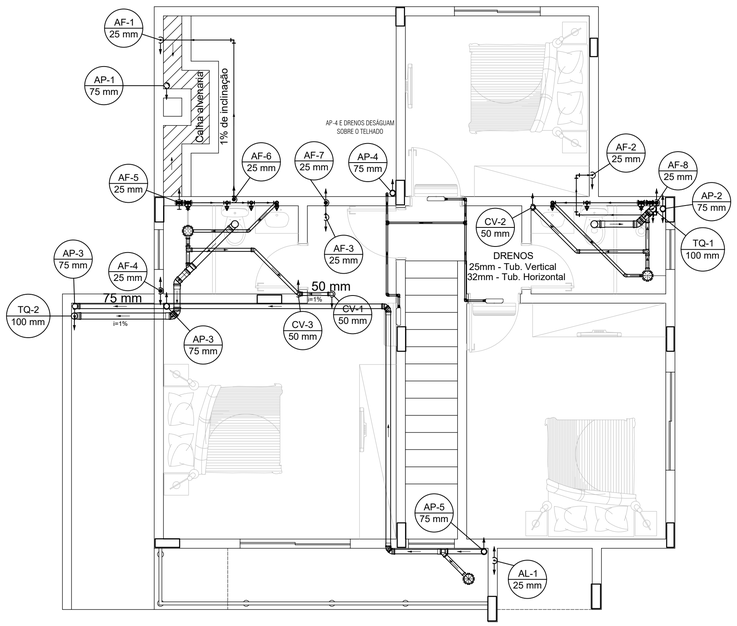


DETALHE DO RESERVATÓRIO
sem escala

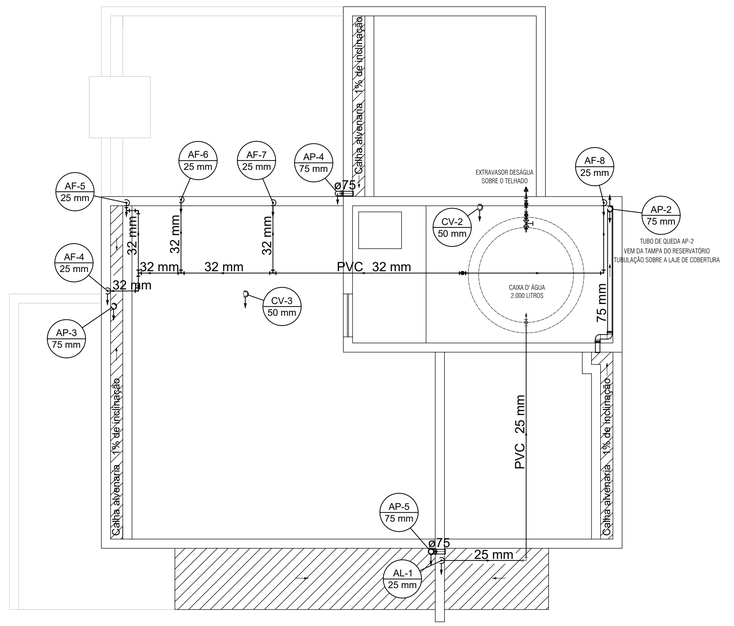


ABRIGO PARA O CAVALETE

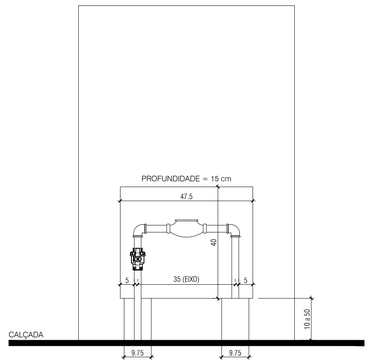


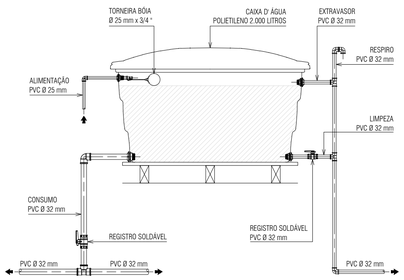EXECUTAR DESVIO NAS TUBULAÇÕES EM FUNÇÃO DAS VIGAS DE CONCRETO ARMADO, UTILIZANDO JOELHO DE 45 °.

DESVIO NAS VIGAS DE CONCRETO
sem escala
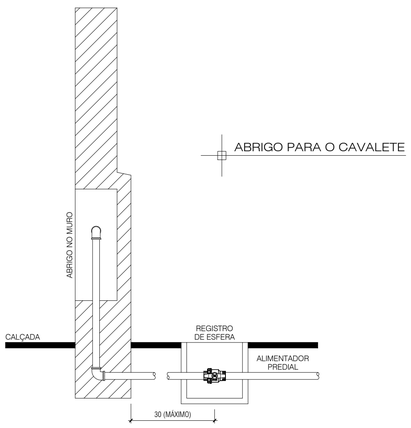
| REV | DATA | DESCRIÇÃO DAS REVISÕES |
|---|---|---|
| 00 | 12/Jul/2018 | EMISSÃO INICIAL |

**Pleno**
Engenharia & Consultoria
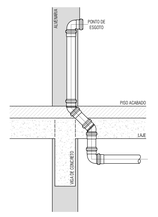
# HIDROSSANITÁRIO

PROPRIETÁRIO:

INSCRIÇÃO IMOBILIÁRIA DO LOTE:

ENDEREÇO:

CONTEÚDO:

UH2 - Plantas baixas

Responsável Técnico: Projeto

Proprietário

| ELABORAÇÃO: | ESCALA: | PRANCHA: | PRANCHA: |
|---|---|---|---|
| ANDERSON | INDICADA | A1 - 841 x 594 mm | HID 01/04 |
| NÚMERO: | DATA: | REVISÃO: | |
| 07 - 2018 | 12/JUL/2018 | 00 | |

PROIBIDO CÓPIA OU REPRODUÇÃO DESTE PROJETO, CONFORME LEI DE DIREITOS AUTORAIS.