




**PERSPECTIVA FRONTAL
ESTRUTURA**

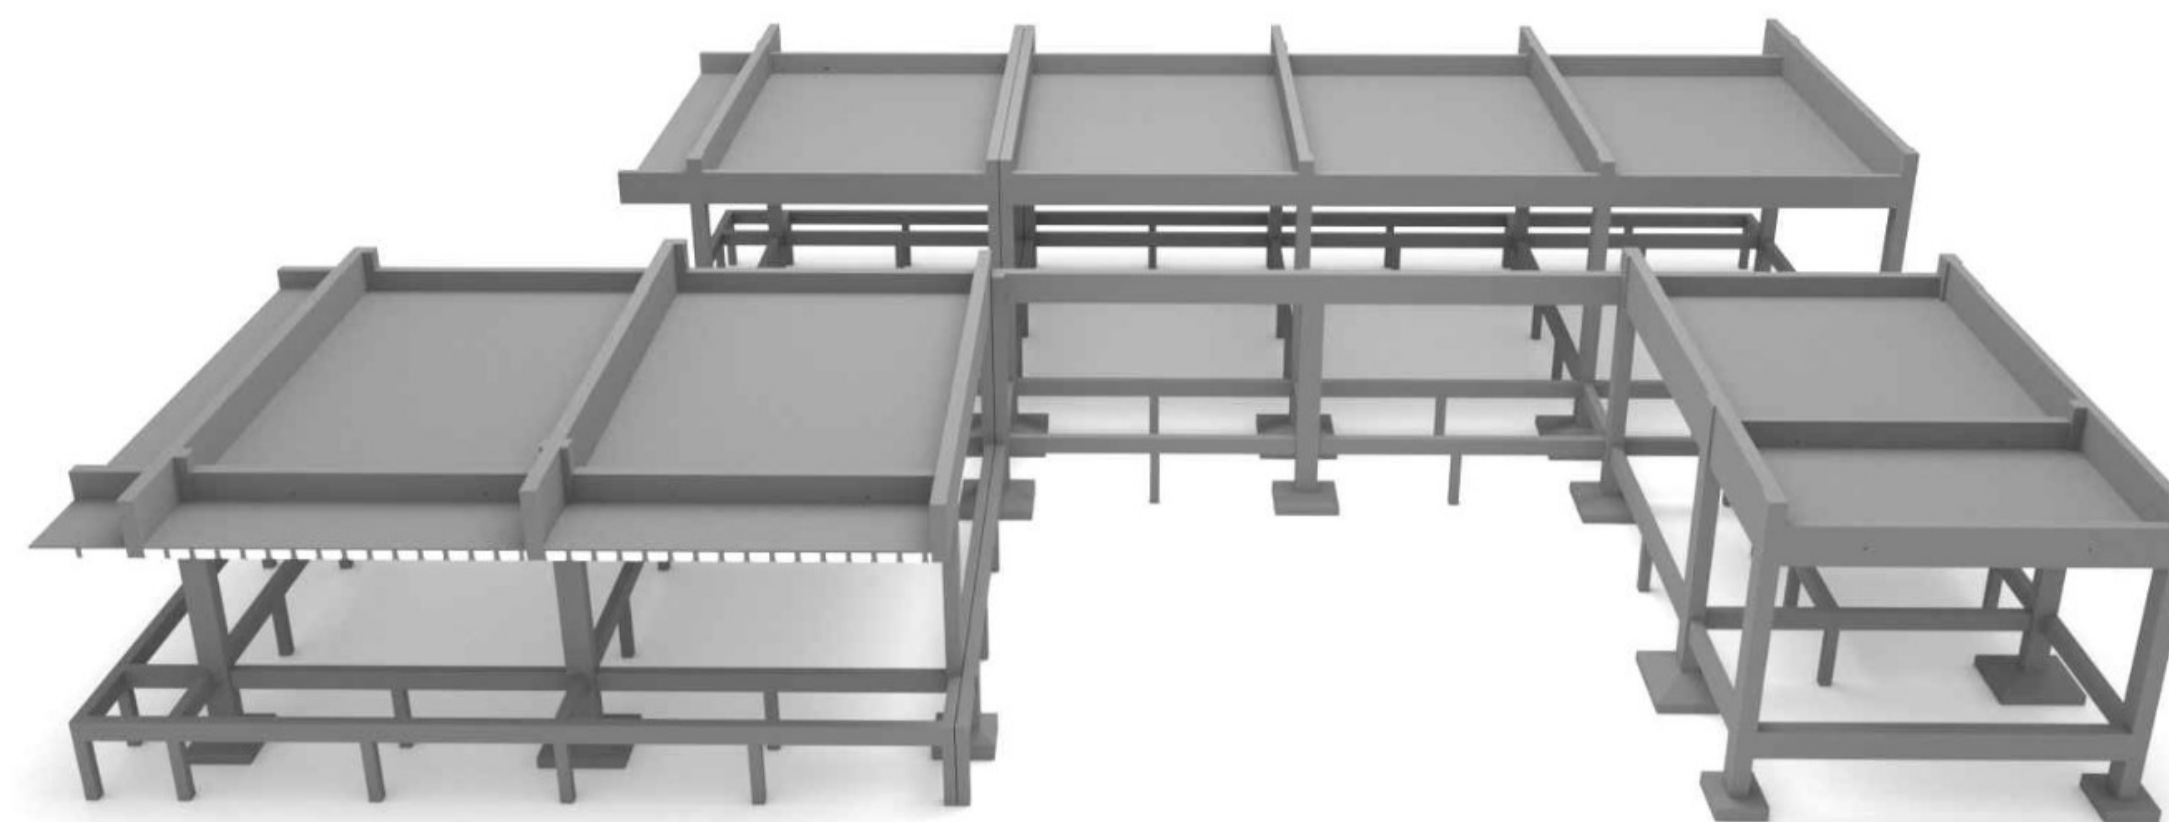


**PERSPECTIVA LATERAL ESQUERDA
ESTRUTURA**

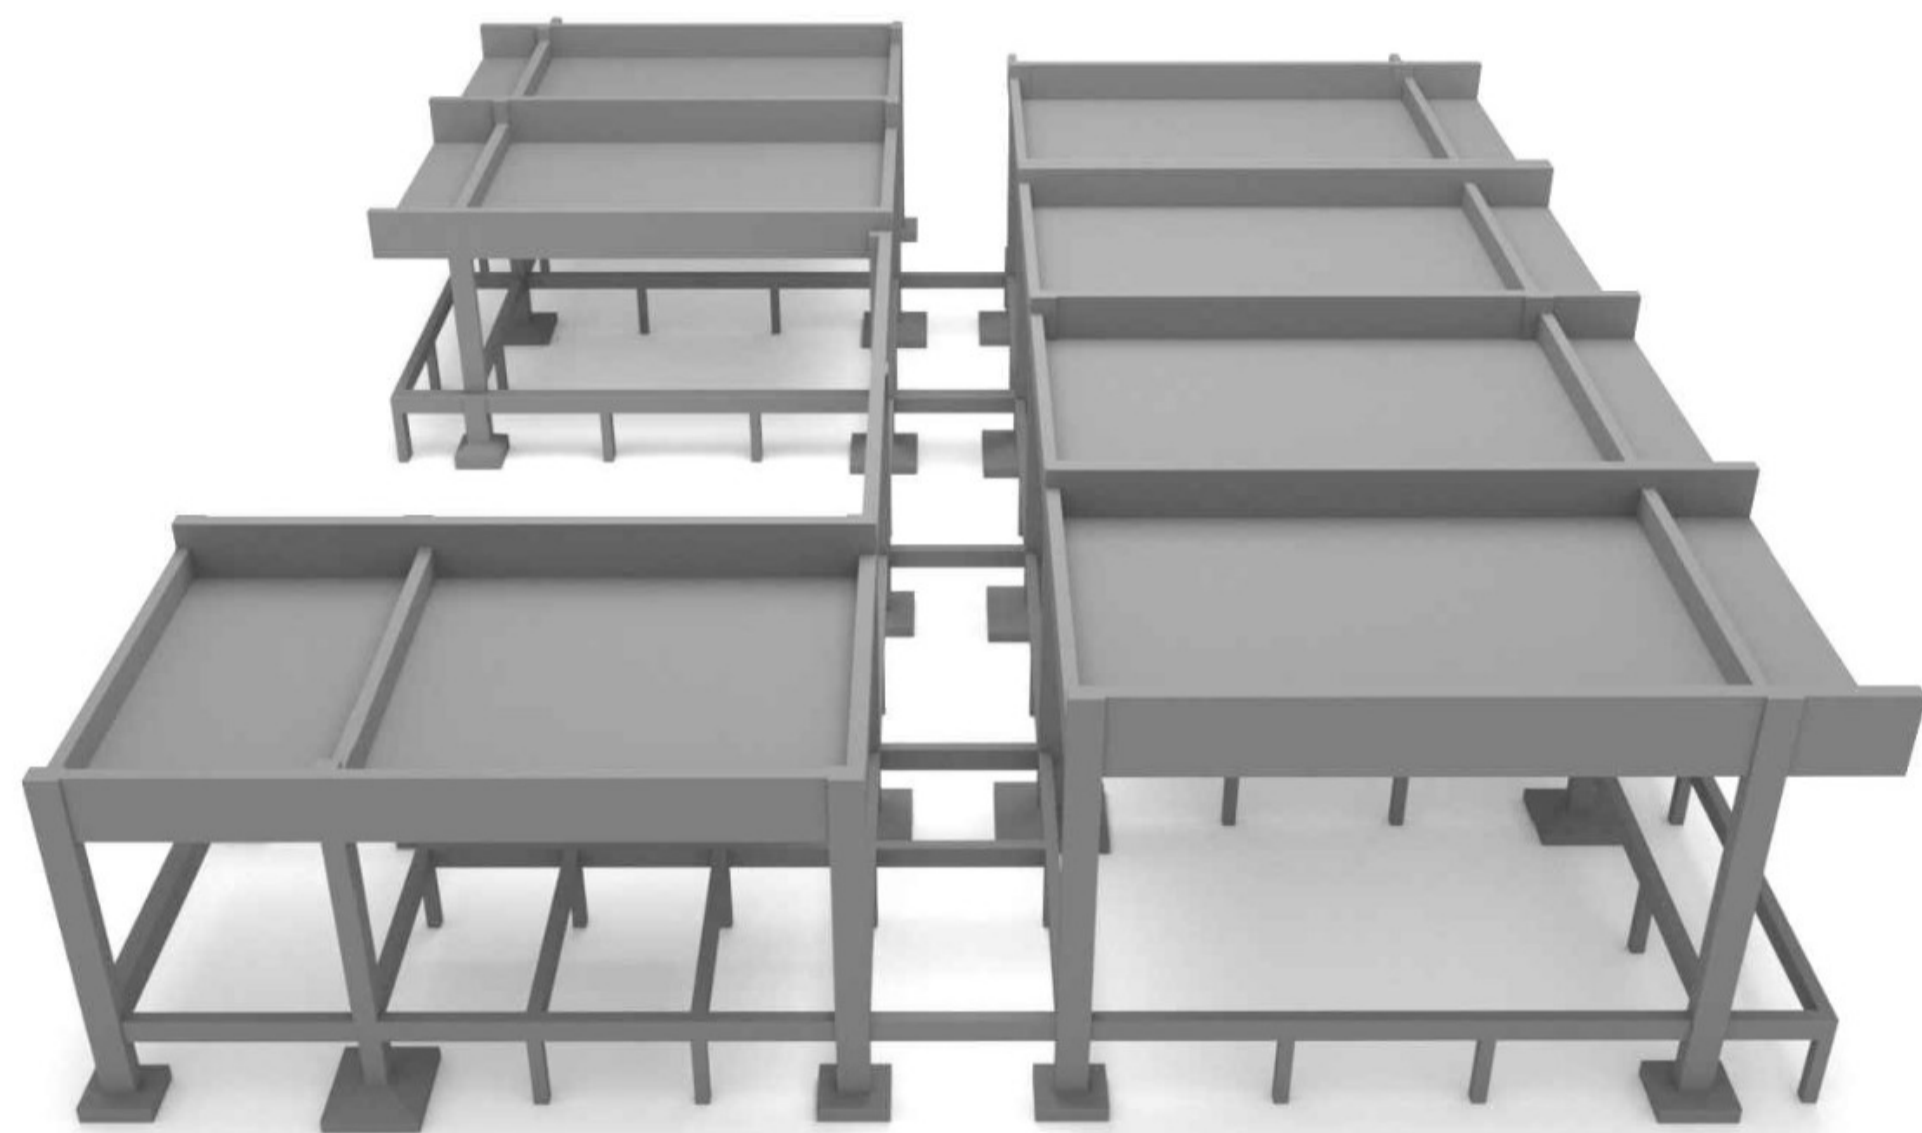


**PERSPECTIVA POSTERIOR
ESTRUTURA**

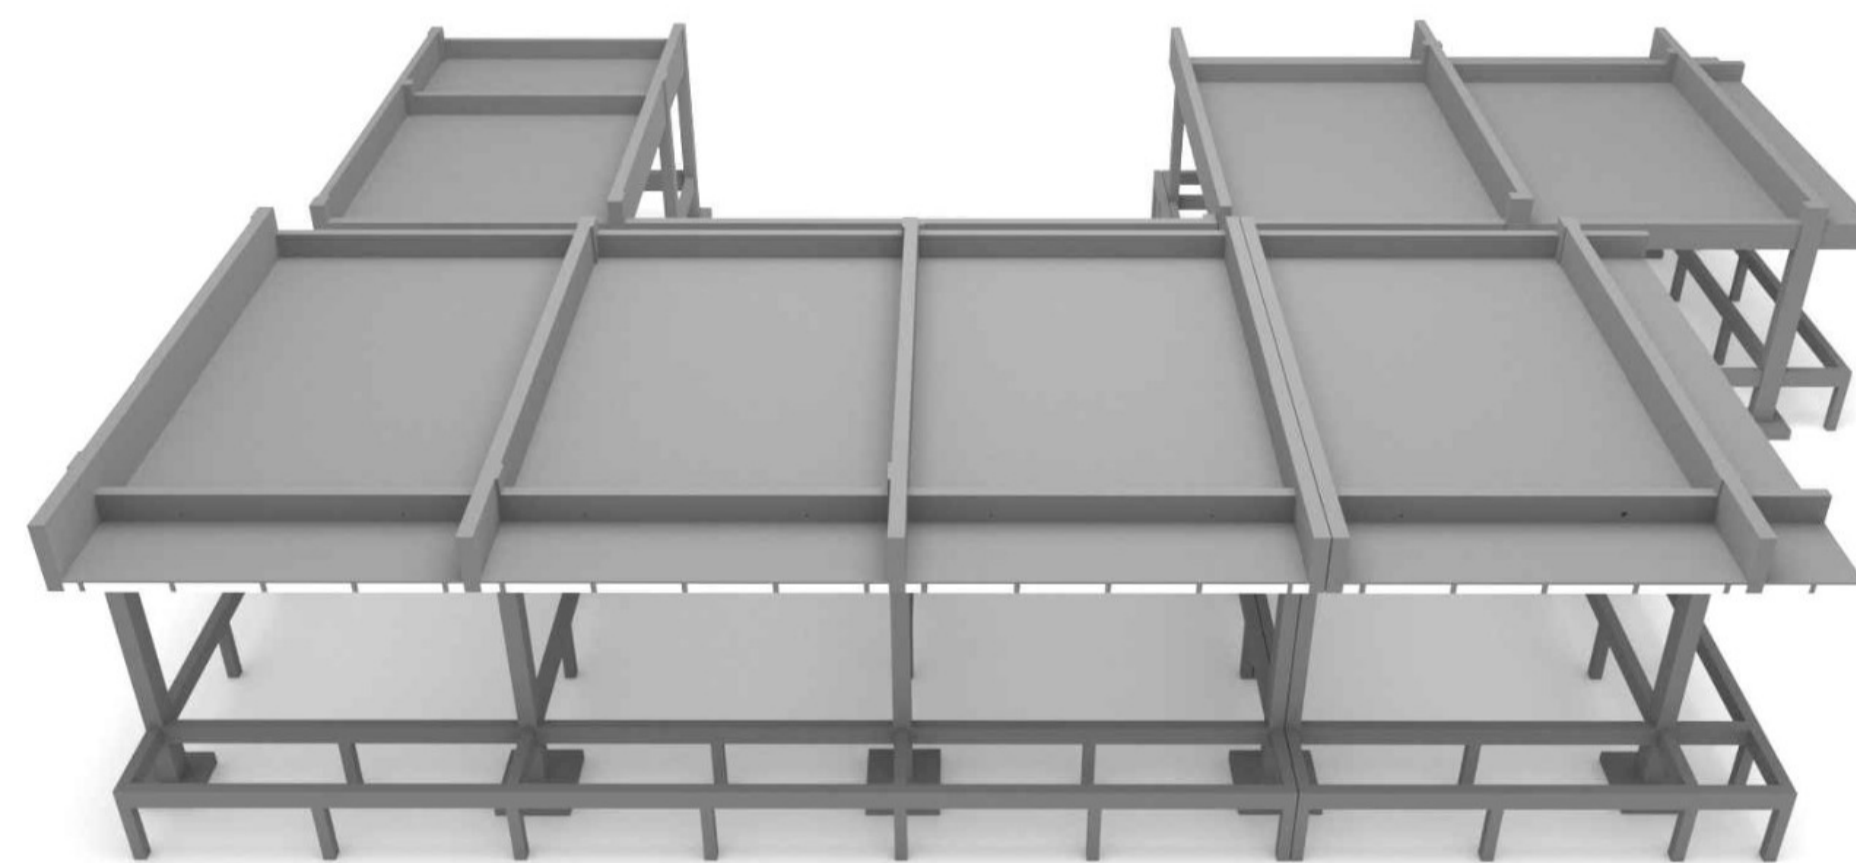

**PERSPECTIVA LATERAL DIREITA
ESTRUTURA**

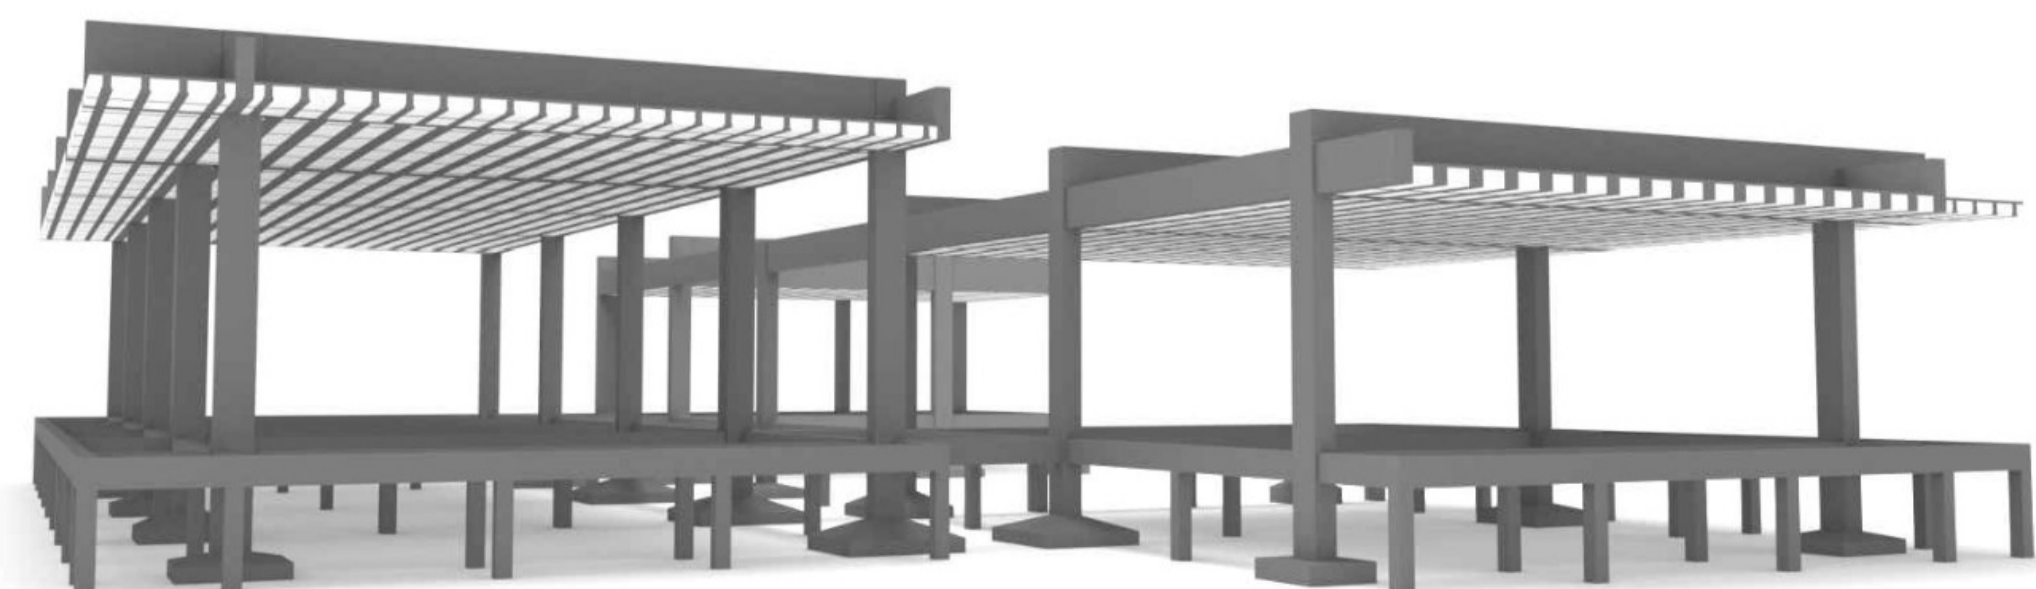


**PERSPECTIVA FRONTAL 2
ESTRUTURA**

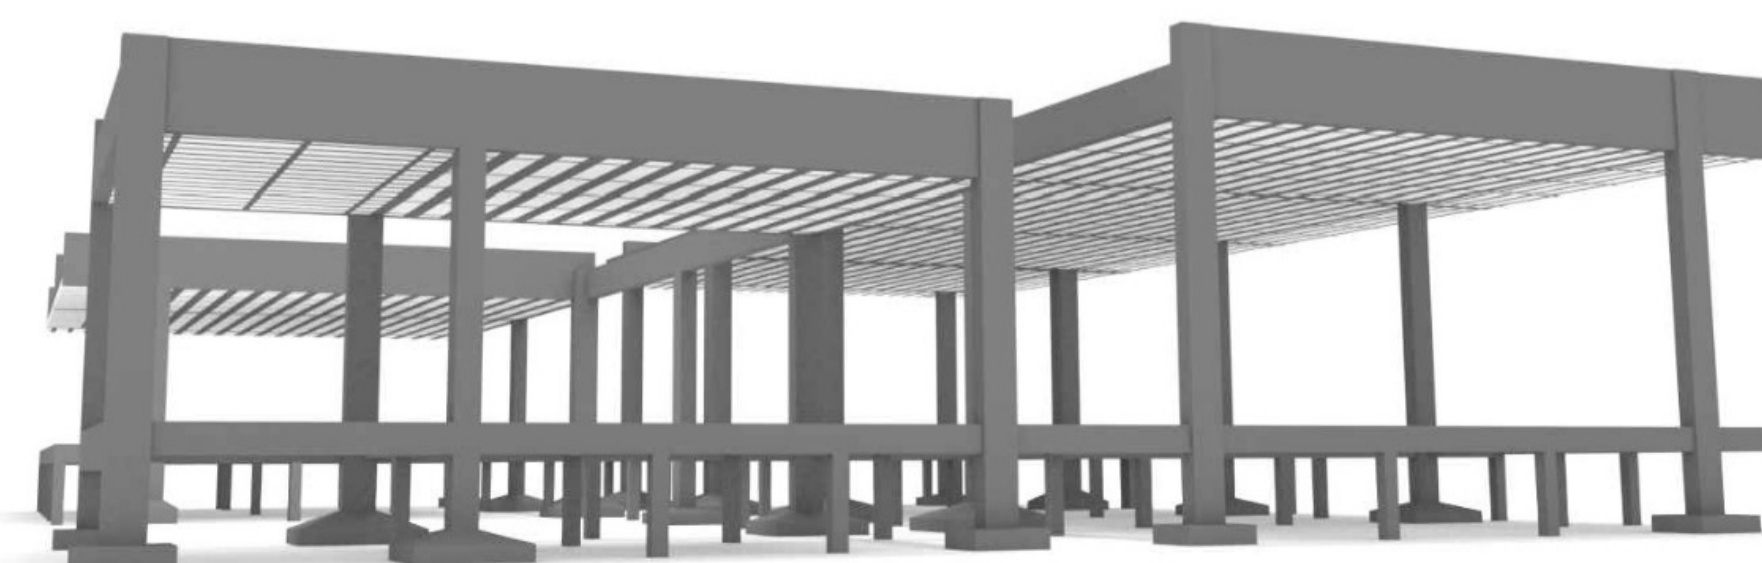

**PERSPECTIVA POSTERIOR 2
ESTRUTURA**

APROVAÇÃO

 

PREFEITURA MUNICIPAL DE PALMAS
SECRETARIA MUNICIPAL DE SAÚDE
DIVISÃO DE PROJETOS E EXECUÇÃO DE OBRAS

PROJETO DE ESTRUTURA EM CONCRETO ARMADO

OBRA: **CONSTRUÇÃO DA CENTRAL DA REDE DE FRIOS**

PRANCHA:
20/21

ENDEREÇO:
**ARSE 22 (206 SUL), AL. 8 / 12, AI 9 B
PALMAS - TO**

REVISÃO:
0

ÁREAS / TAXAS / ÍNDICES:
TERRENO **2.649,47 m²**
CONSTRUÍDA **611,53 m²**

ASSUNTO:
**PERSPECTIVA
ESTRUTURA**

ESCALA: INDICADA

PROPRIETÁRIO: SECRETARIA MUNICIPAL DE SAÚDE DE PALMAS

ARQUIVO:

AUTOR: ENG. ITANO ARRUDA NUNES NETO - CREA: 211275/D-TO

**ESTA PLANTA
SOMENTE PODERÁ SER
UTILIZADA SE
PLOTADA COLORIDA**

AUTOR: ENG. JHOONEY RAMALHO GOMES - CREA: 301133/D-TO

OS DIREITOS AUTORAIS
DESTE PROJETO
PERTENCEM AO AUTOR.
É PROIBIDA A SUA
REPRODUÇÃO,
MODIFICAÇÃO E/OU
ALTERAÇÃO. LEI.5194/66.

COLABORADOR: ARTHUR VIANA DE OLIVEIRA