

## LEGENDA REVESTIMENTOS

- PISO**
  - 1 - PORCELANATO 60X60, BEGE, CLARO ACETINADO, RETIFICADO, MASSA INICA
  - 2 - CIMENTADO DESEMPENHO JUNTA A CADA METRO
- PAREDE**
  - 1 - PINTURA ACRILICA PREMIUM, LAVAVEL, COR BRANCO NEVE ACETINADO, SOBRE MASSA CORRIDA
  - 2 - PORCELANATO 60X30cm BEGE CLARO, ACETINADO, RETIFICADO
- TETO**
  - 1 - GESSO E PINTURA COR BRANCO GELO
  - 2 - TELHA TERMOCUSTICA, E=50mm, PERFIL INFERIOR PLANO EM CHAPA METALICA

## BANCADAS E BALCÕES

- PEÇAS EM GRANITO BRANCO, TESTEIRA H=10cm / RODA PIA EMBUTIDO H=10cm.**
- CUBA EM LOUÇA BRANCA Ø30cm**
- CUBA EM INOX DE EMBUTIR SIMPLES, 50X40X19cm (DEMAIS USOS).**
- B1** PIA 280X80cm, GRANITO BRANCO / H=85cm, COOKTOP E CUBA INOX, 30X40cm, TORNEIRA DE MESA 3/4 DE VOLTA INOX POR ACONIONAMENTO TIPO ALAVANCA **1 UN**
- B2** BANCADA TIPO ILHA 300X100cm, DUAS ALTURAS (110cm E 60cm) CONFORME DETALHE EM PROJETO **1 UN**
- B3** BANCADA TIPO ILHA 300X100cm, H=85cm, 335X40cm, TESTEIRA 10cm, CONFORME DETALHE **UN**
- B4** BANCADA TIPO ILHA 300X100cm, H=80cm, CUBA LOUÇA BRANCO, TORNEIRA ACONIONAMENTO POR ALAVANCA TIPO ACESSIVEL **5 UN**
- B5** PIA 58X80cm, GRANITO BRANCO + CUBA INOX / H=85cm **1 UN**
- B6** PIA 58X80cm, CUBA LOUÇA BRANCA + CUBA INOX / H=85cm **1 UN**
- B7** BANCO EM GRANITO BRANCO / H=45 cm, 350X50cm **2 UN**

## ESQUADRIAS

- TODAS AS ESQUADRIAS EM VIDRO TEMPERADO DEVEM TER OS COMPONENTES METALICOS NA COR ALUMINIO NATURAL.**
- VIDRO TEMPERADO 8MM (JANELAS) E VIDRO TEMPERADO 10MM (PORTAS), VERDES**
- TODAS AS PORTAS PIVOTANTES DEVERAO TER MAÇANETA TIPO ALAVANCA**
- PORTAS E JANELAS DEVERAO RECEBER ADESIVAMENTO JATEADO TRANSLUCIDO, EXCETO J1, J2, PV3 E PV4**

## JANELAS

- J1** VIDRO TEMPERADO 10mm, CORRER, 550X240cm, PEITORIL 60cm **2 UN**
- J2** VIDRO TEMPERADO 10mm, CORRER, 800X240cm, PEITORIL 60cm **1 UN**
- J3** VIDRO TEMPERADO 8mm, MAXIM AIR, 500X150cm, PEITORIL 200cm **1 UN**
- J4** VIDRO TEMPERADO 8mm, MAXIM AIR, 550X120cm, PEITORIL 280cm **3 UN**
- J5** VIDRO TEMPERADO 8mm, MAXIM AIR, 200X100cm, PEITORIL 200cm **3 UN**
- J6** VIDRO TEMPERADO 8mm, MAXIM AIR, 340X100cm, PEITORIL 200cm **1 UN**
- J7** VIDRO TEMPERADO 8mm, CORRER, 335X100cm, PEITORIL 110cm **1 UN**
- J8** VIDRO TEMPERADO 8mm, BASCULANTE, 550X100cm, PEITORIL 520cm **1 UN**
- J9** VIDRO TEMPERADO 8mm, BASCULANTE, 660X150cm, PEITORIL 420cm **1 UN**

## PORTAS

- PV1** - VIDRO TEMPERADO 10mm, PIVOTANTE, 2 FOLHAS, 260X210cm + BANDEIRA FIXA 350X250cm **2 UN**
- PV2** - VIDRO TEMPERADO 10mm, CORRER, 4 FOLHAS, 360X210cm + BANDEIRA FIXA 360X190cm **2 UN**
- PV3** - VIDRO TEMPERADO 10mm, CORRER, TIPO MÃO AMIGA, 850X210cm, 8 FOLHAS, + BANDEIRA FIXA 850X180cm **1 UN**
- PV4** - VIDRO TEMPERADO 10mm, 100X210cm, 8 FOLHAS, + BANDEIRA BASCULANTE 100X90cm (WCPE deve possuir barra de apoio inox, chapa metálica na base, maçaneta tipo alavanca, e abrir para fora do ambiente) **5 UN**
- PV5** - VIDRO TEMPERADO 10mm, 2 FOLHAS DE CORRER, 200X210cm, + BANDEIRA FIXA 200X180cm **2 UN**
- PV6** - VIDRO TEMPERADO 10mm, 2 FOLHAS FIXAS + 2 FOLHAS DE CORRER, 600X210cm, + BANDEIRA FIXA 600X180cm **1 UN**
- PV7** - VIDRO TEMPERADO 10mm, 4 FOLHAS, CORRER, 200X210cm, + BANDEIRA FIXA 200X90cm **1 UN**
- PV8** - VIDRO TEMPERADO 10mm, 2 FOLHAS, CORRER, 200X210cm, + BANDEIRA FIXA 200X90cm **1 UN**
- PF1** - PORTA FRIGORIFICA, 200X210cm, ABRIR, 2 FOLHAS, COM VISOR **1 UN**
- PC1** - PORTA EM CHAPA METALICA, 170X210cm, ABRIR, 2 FOLHAS **1 UN**

## BRISE / PORTÕES

- BRISE 1** TUBO RETANGULAR 100X40cm A CADA 40mm H= 300cm **82,6 m²**
- BRISE 2** TUBO RETANGULAR 100X40cm A CADA 10cm H= 400cm **120 m²**
- BRISE 3** TUBO RETANGULAR 100X40cm A CADA 4cm H= 150cm **20 m²**
- PM1** PORTÃO PIVOTANTE EM TUBO RETANGULAR 100X4cm, CADA 4cm, MOVIMENTO EM CONJUNTO (TODAS AS FOLHAS DEVEM ABRIR EM UM SO MOVIMENTO) H= 400cm **40 m²**
- PM2** PORTÃO PIVOTANTE EM TUBO RETANGULAR 100X4cm, CADA 4cm, MOVIMENTO EM CONJUNTO / H= 300cm **7,5 m²**
- PM3** PORTÃO DE CORRER EM TUBO RETANGULAR 100X4cm, CADA 4cm H= 300cm **4 m²**
- PM4** PORTÃO GRADIL TIPO NYLOR, 450 X 200cm **1 UN**

APROVAÇÃO



## PROJETO BÁSICO DE ARQUITETURA

OBRA: CONSTRUÇÃO DA CENTRAL DA REDE DE FRIOS PRANCHA: 13/14

REVISÃO: 0

ÁREAS / TAXAS / ÍNDICES:  
 TERRENO 2.649,47 m² TX. PERMEABILIDADE 61,35%  
 CONSTRUÍDA 613,10 m² TX. OCUPAÇÃO 23,14%  
 PERMEÁVEL 1023,88 m² TX. APROVEITAMENTO 0,23


ASSUNTO: **CORTES DD / EE / FF**  
**DETALHE FRISO**

ESCALA: INDICADA


ARQUIVO:

AUTOR: ARO RUI RIBEIRO DOS SANTOS JUNIOR OS DIREITOS AUTORAIS DESTA PLANTA SOMENTE PODERÁ SER UTILIZADA SE A PLANTA FOR REPRODUZIDA, MODIFICADA OU ALTERADA. LEI 5194/68.


RESPONSÁVEL TÉCNICO

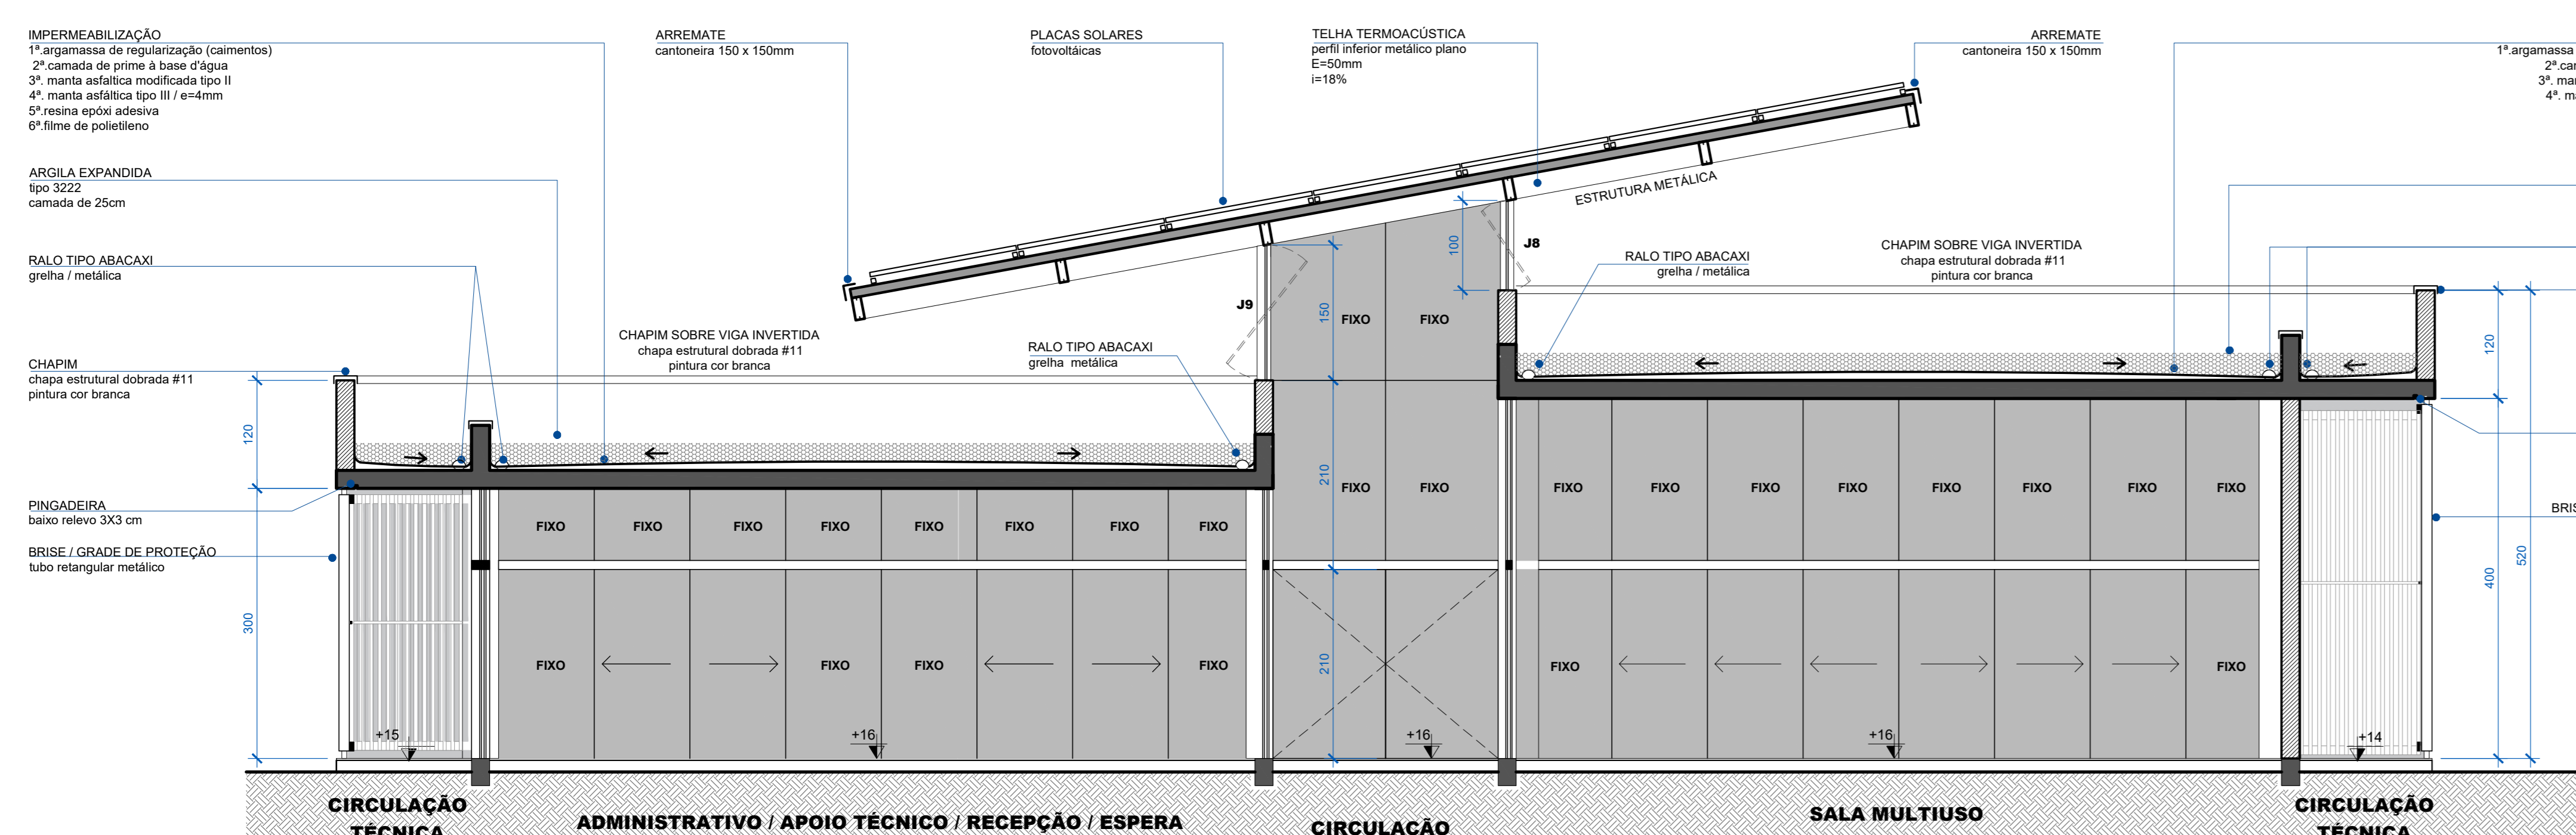


**CORTE DD**  
ESC 1 : 50

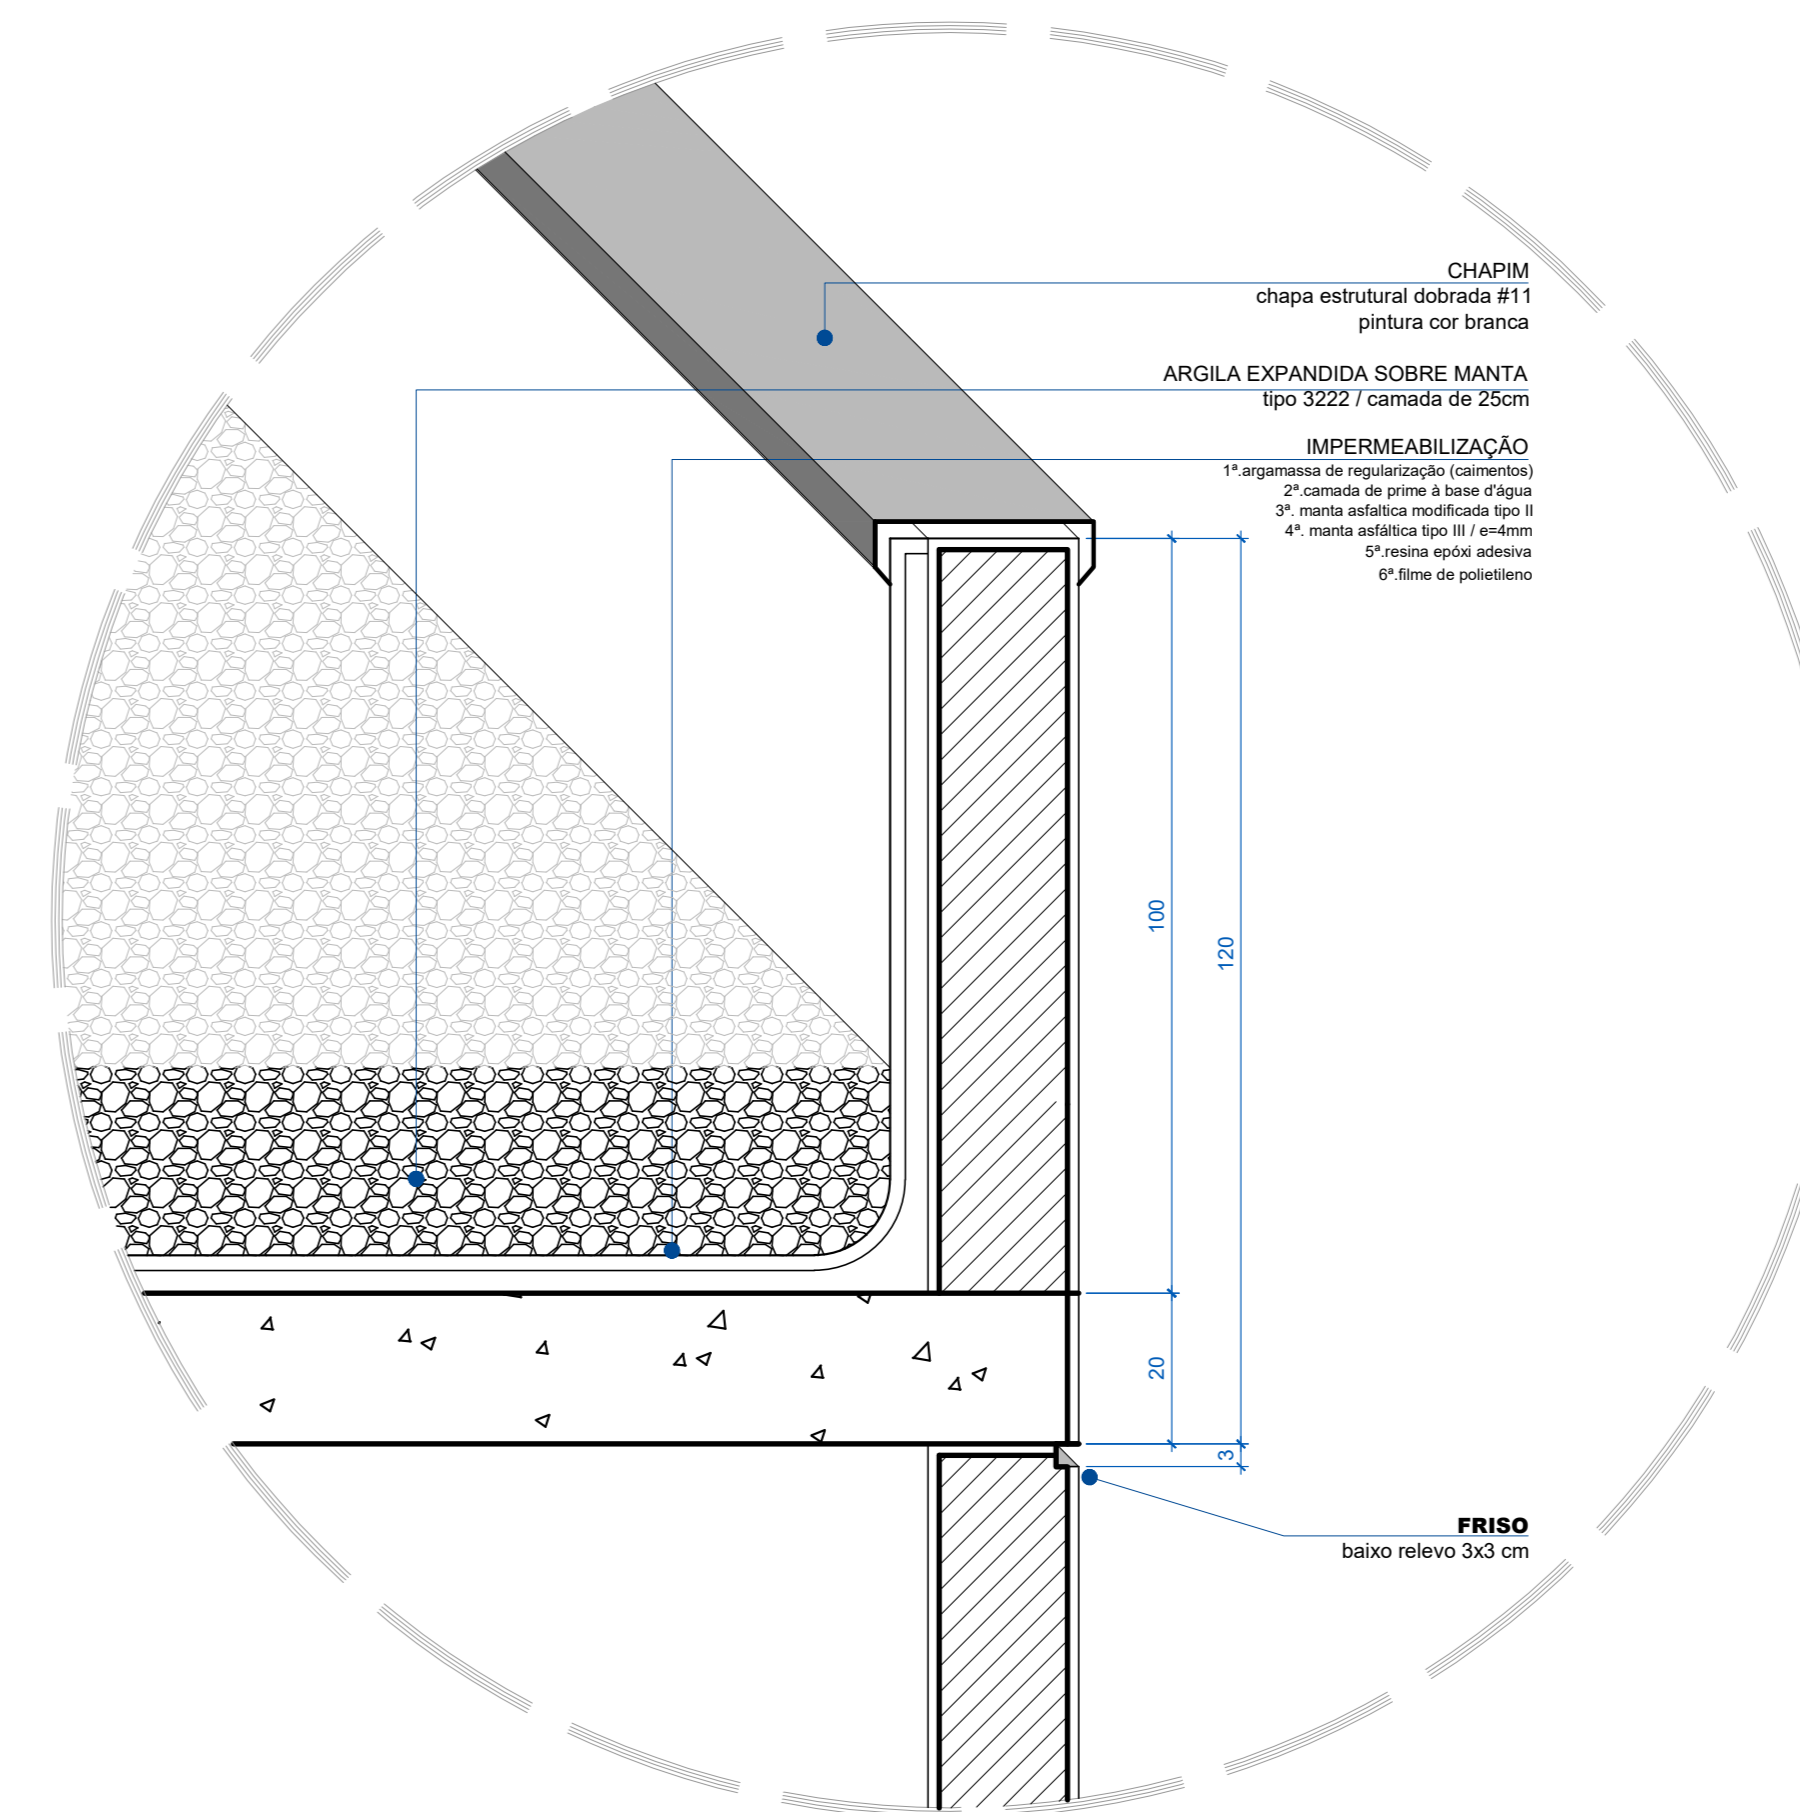

**FRISO / IMPERMEABILIZAÇÃO**  
DETALHE  
ESC 1 : 10

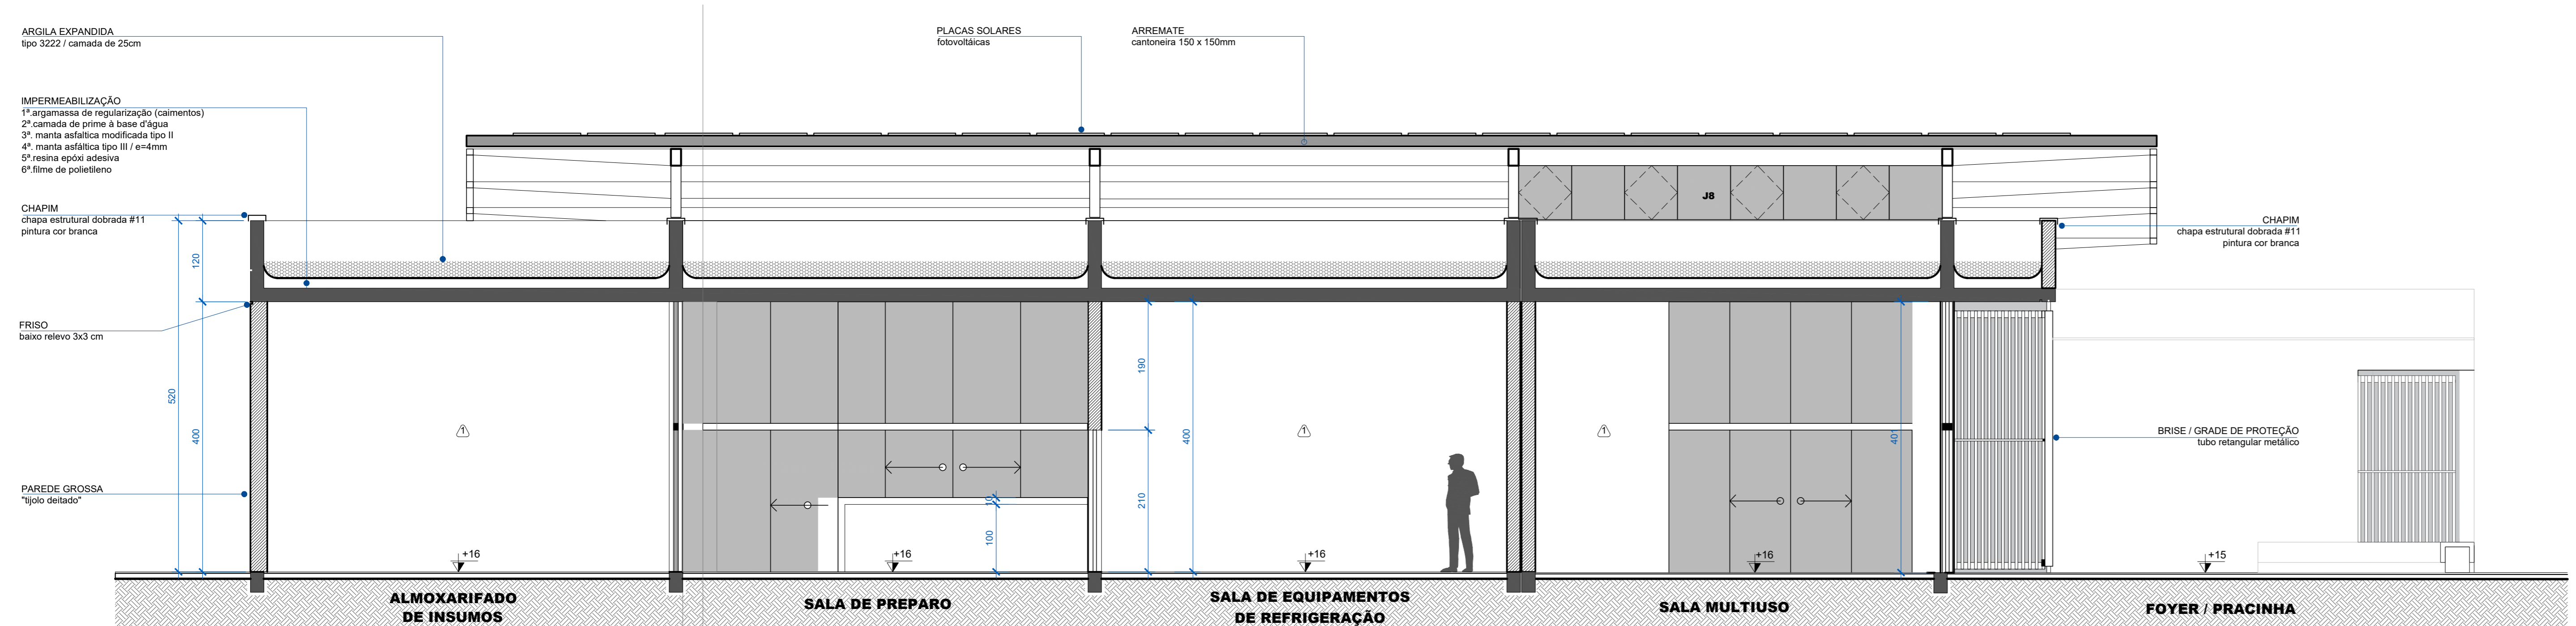

**CORTE EE**  
ESC 1 : 50

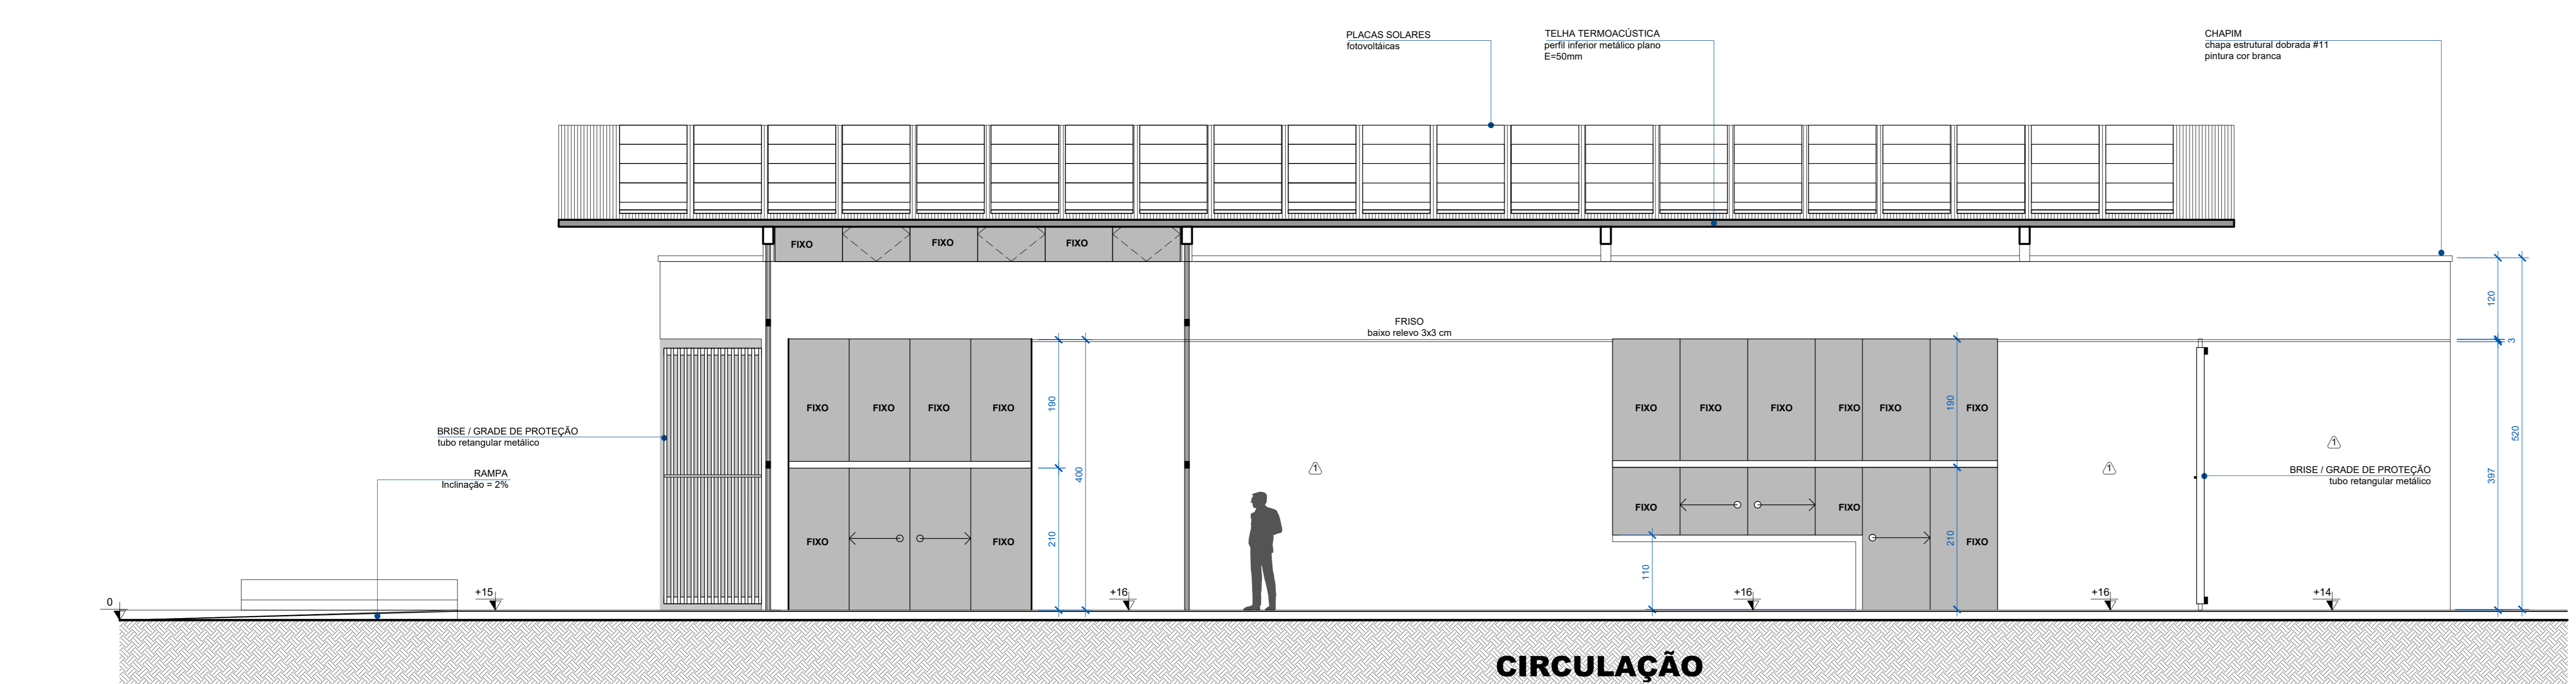

**CORTE FF**  
ESC 1 : 50