
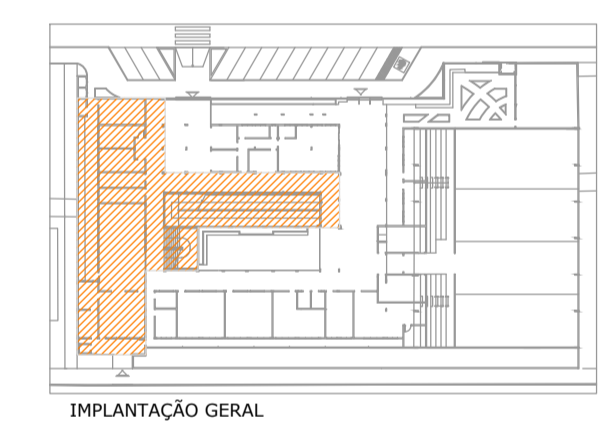


FORMA DO 1º TETO (NÍVEL 297.5)

escala 1:75

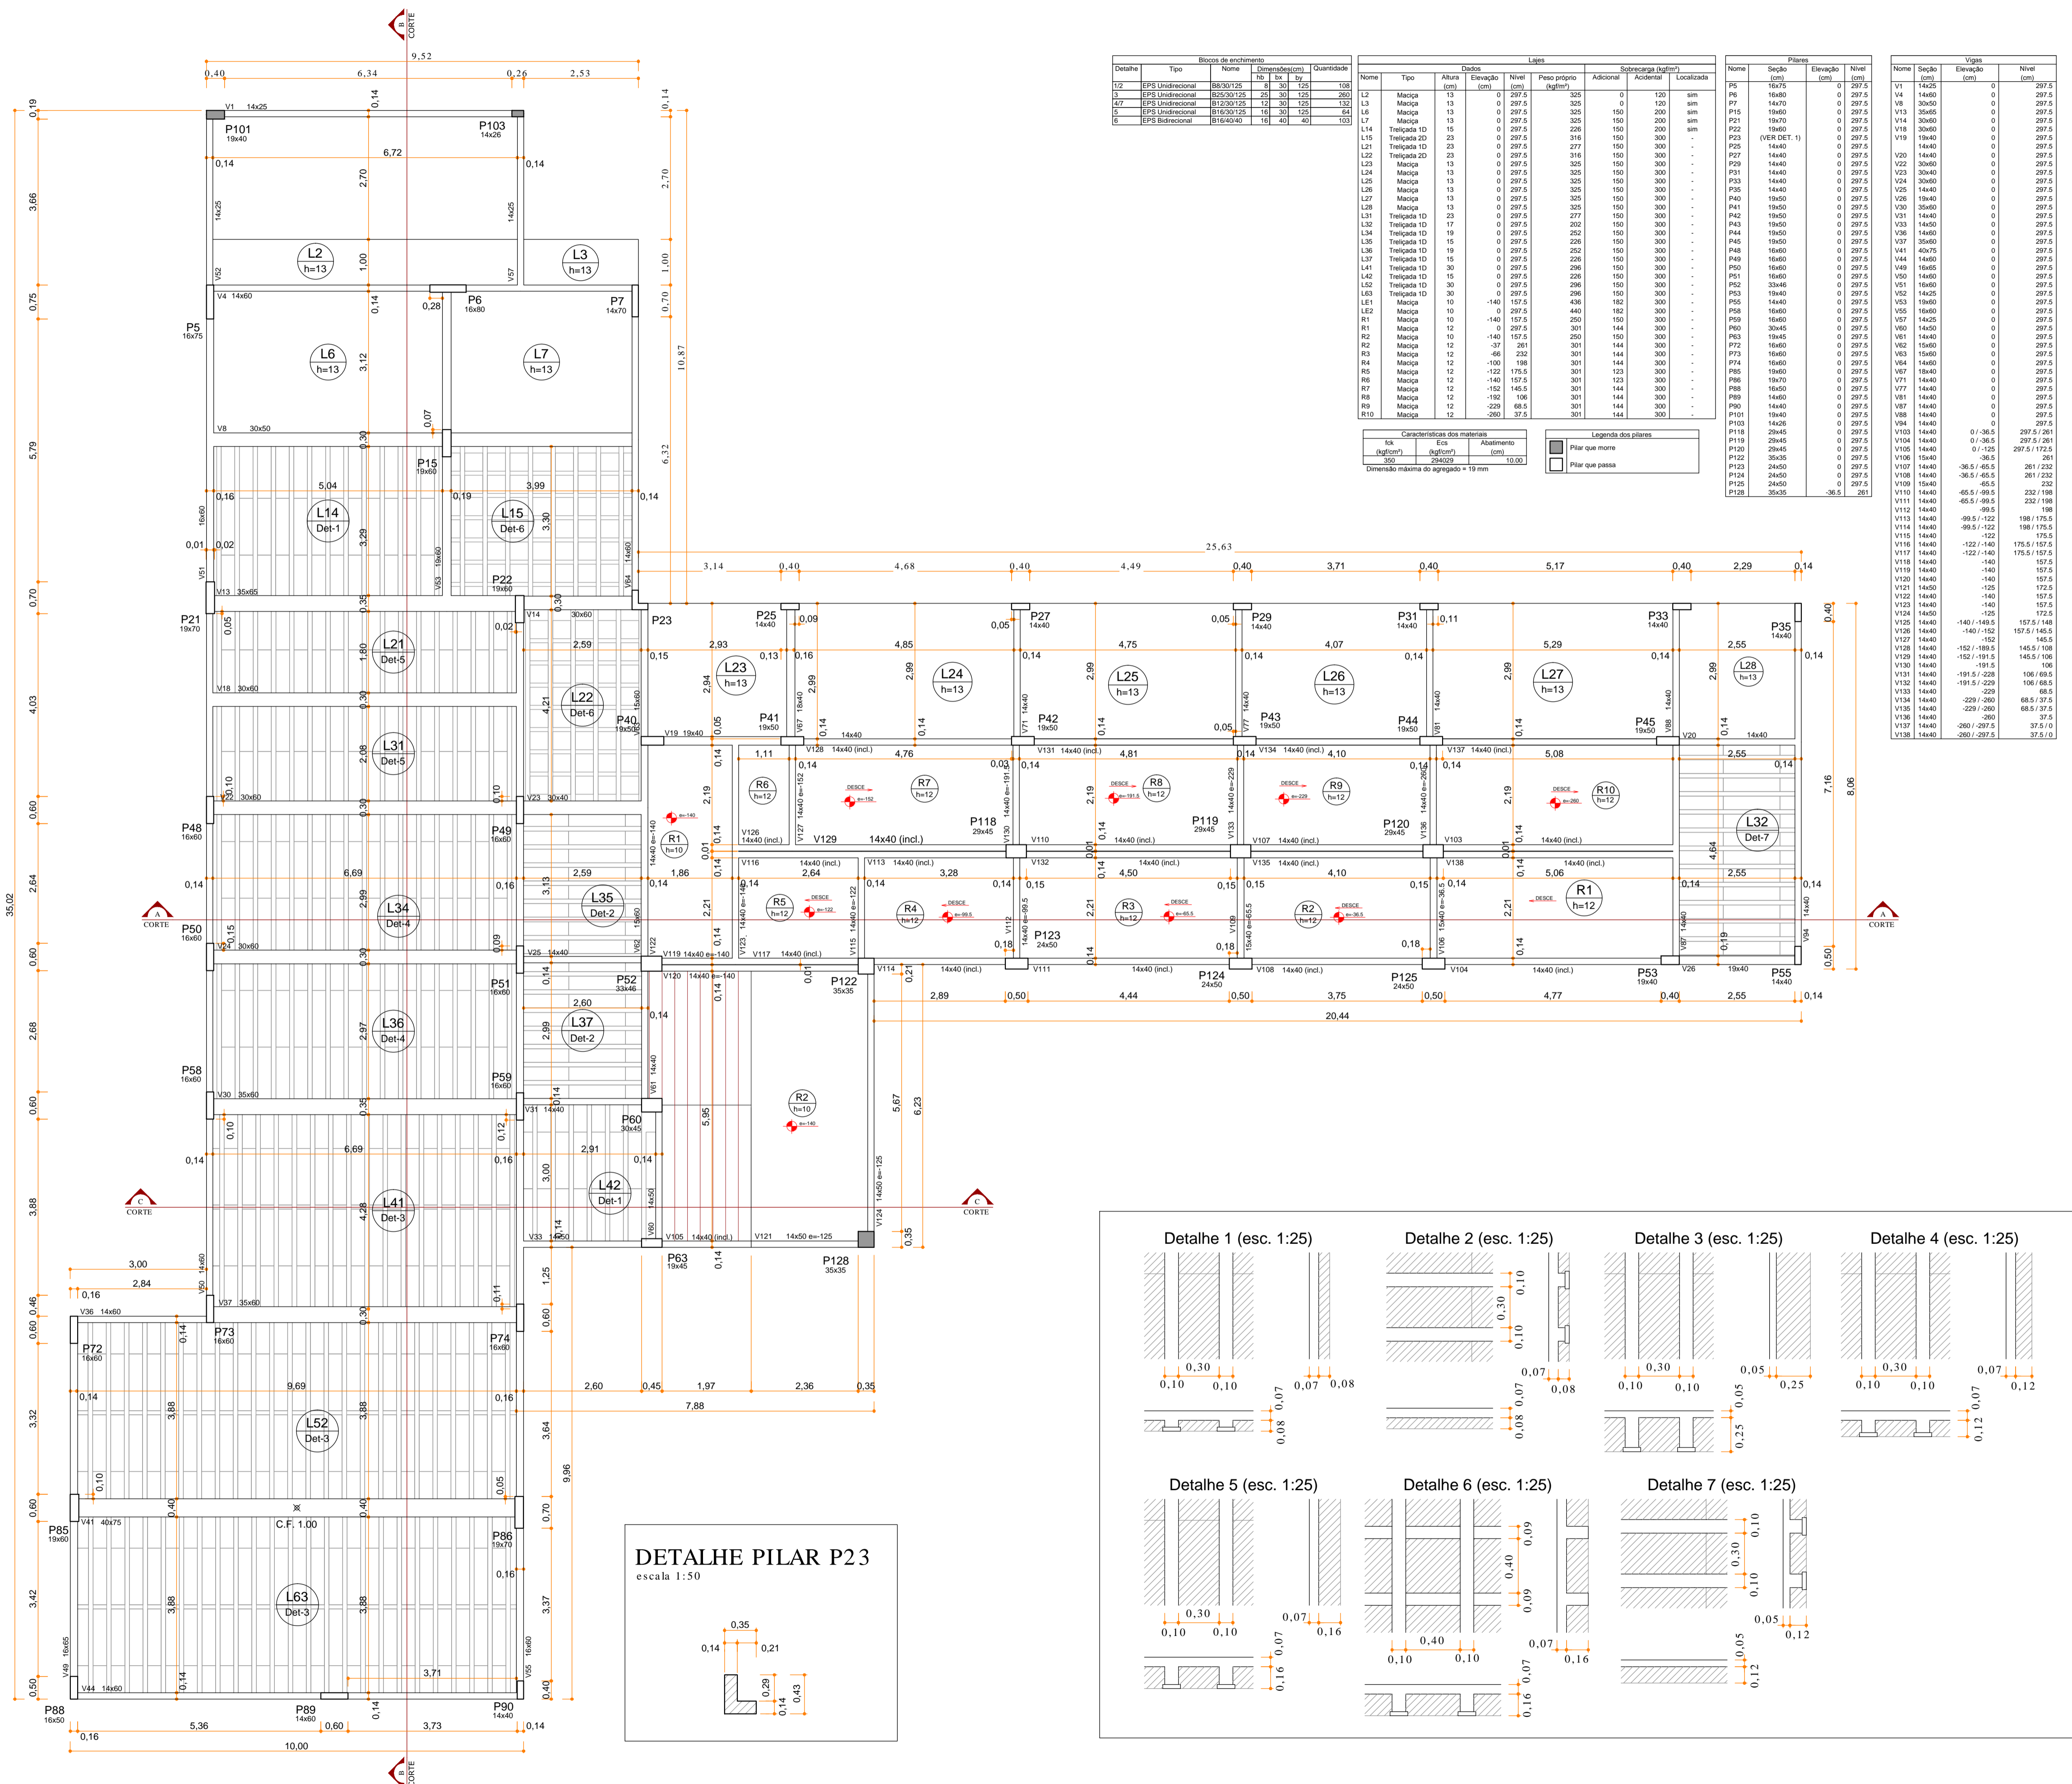

QUADRO DE REVISÕES

REVISÃO	DESCRIÇÃO	DATA	DESENHO
01	EMISSÃO INICIAL	10/09/2018	MARCEL
02	ALTERAÇÃO DE NOMENCLATURA EM PILARES E LAJES	03/10/2018	MARCEL

PROPRIETÁRIO: EDUCACIONAL | E.B. JOÃO PAULO II

RESPONSÁVEL TÉCNICO: ROBSON CARLOS SANTOS (CREA 9C 162.733-8)

MAGNUS engenharia e arquitetura

PROJETO: ESTRUTURAL | MÓDULO 01

CONTEÚDO: FORMA DO 1º TETO (NÍVEL 297.5)

ARQUIVO: 641.EST.EX.010.Forma1ºTeto.M1.R01

ETAPA: EXECUTIVO

ESCALA: INDICADA

EST-010

MAGNUS PROJETOS CONSTRUÇÕES E REPRESENTAÇÕES COMERCIAIS LTDA | CREA 08868-3 | CAU 18198-6 | CNPJ 09.549.705/0001-37  
Rua Laura Muller, 833 | Sala 02 - Fazenda I CEP 88301-401 - ITAJAÍ/SC. Fone: (47) 3349-9330 / 3348-5561 | magnus@magnusengenharia.com.br

