


Armação positiva das lajes do térreo (X e Y)

escala 1:100

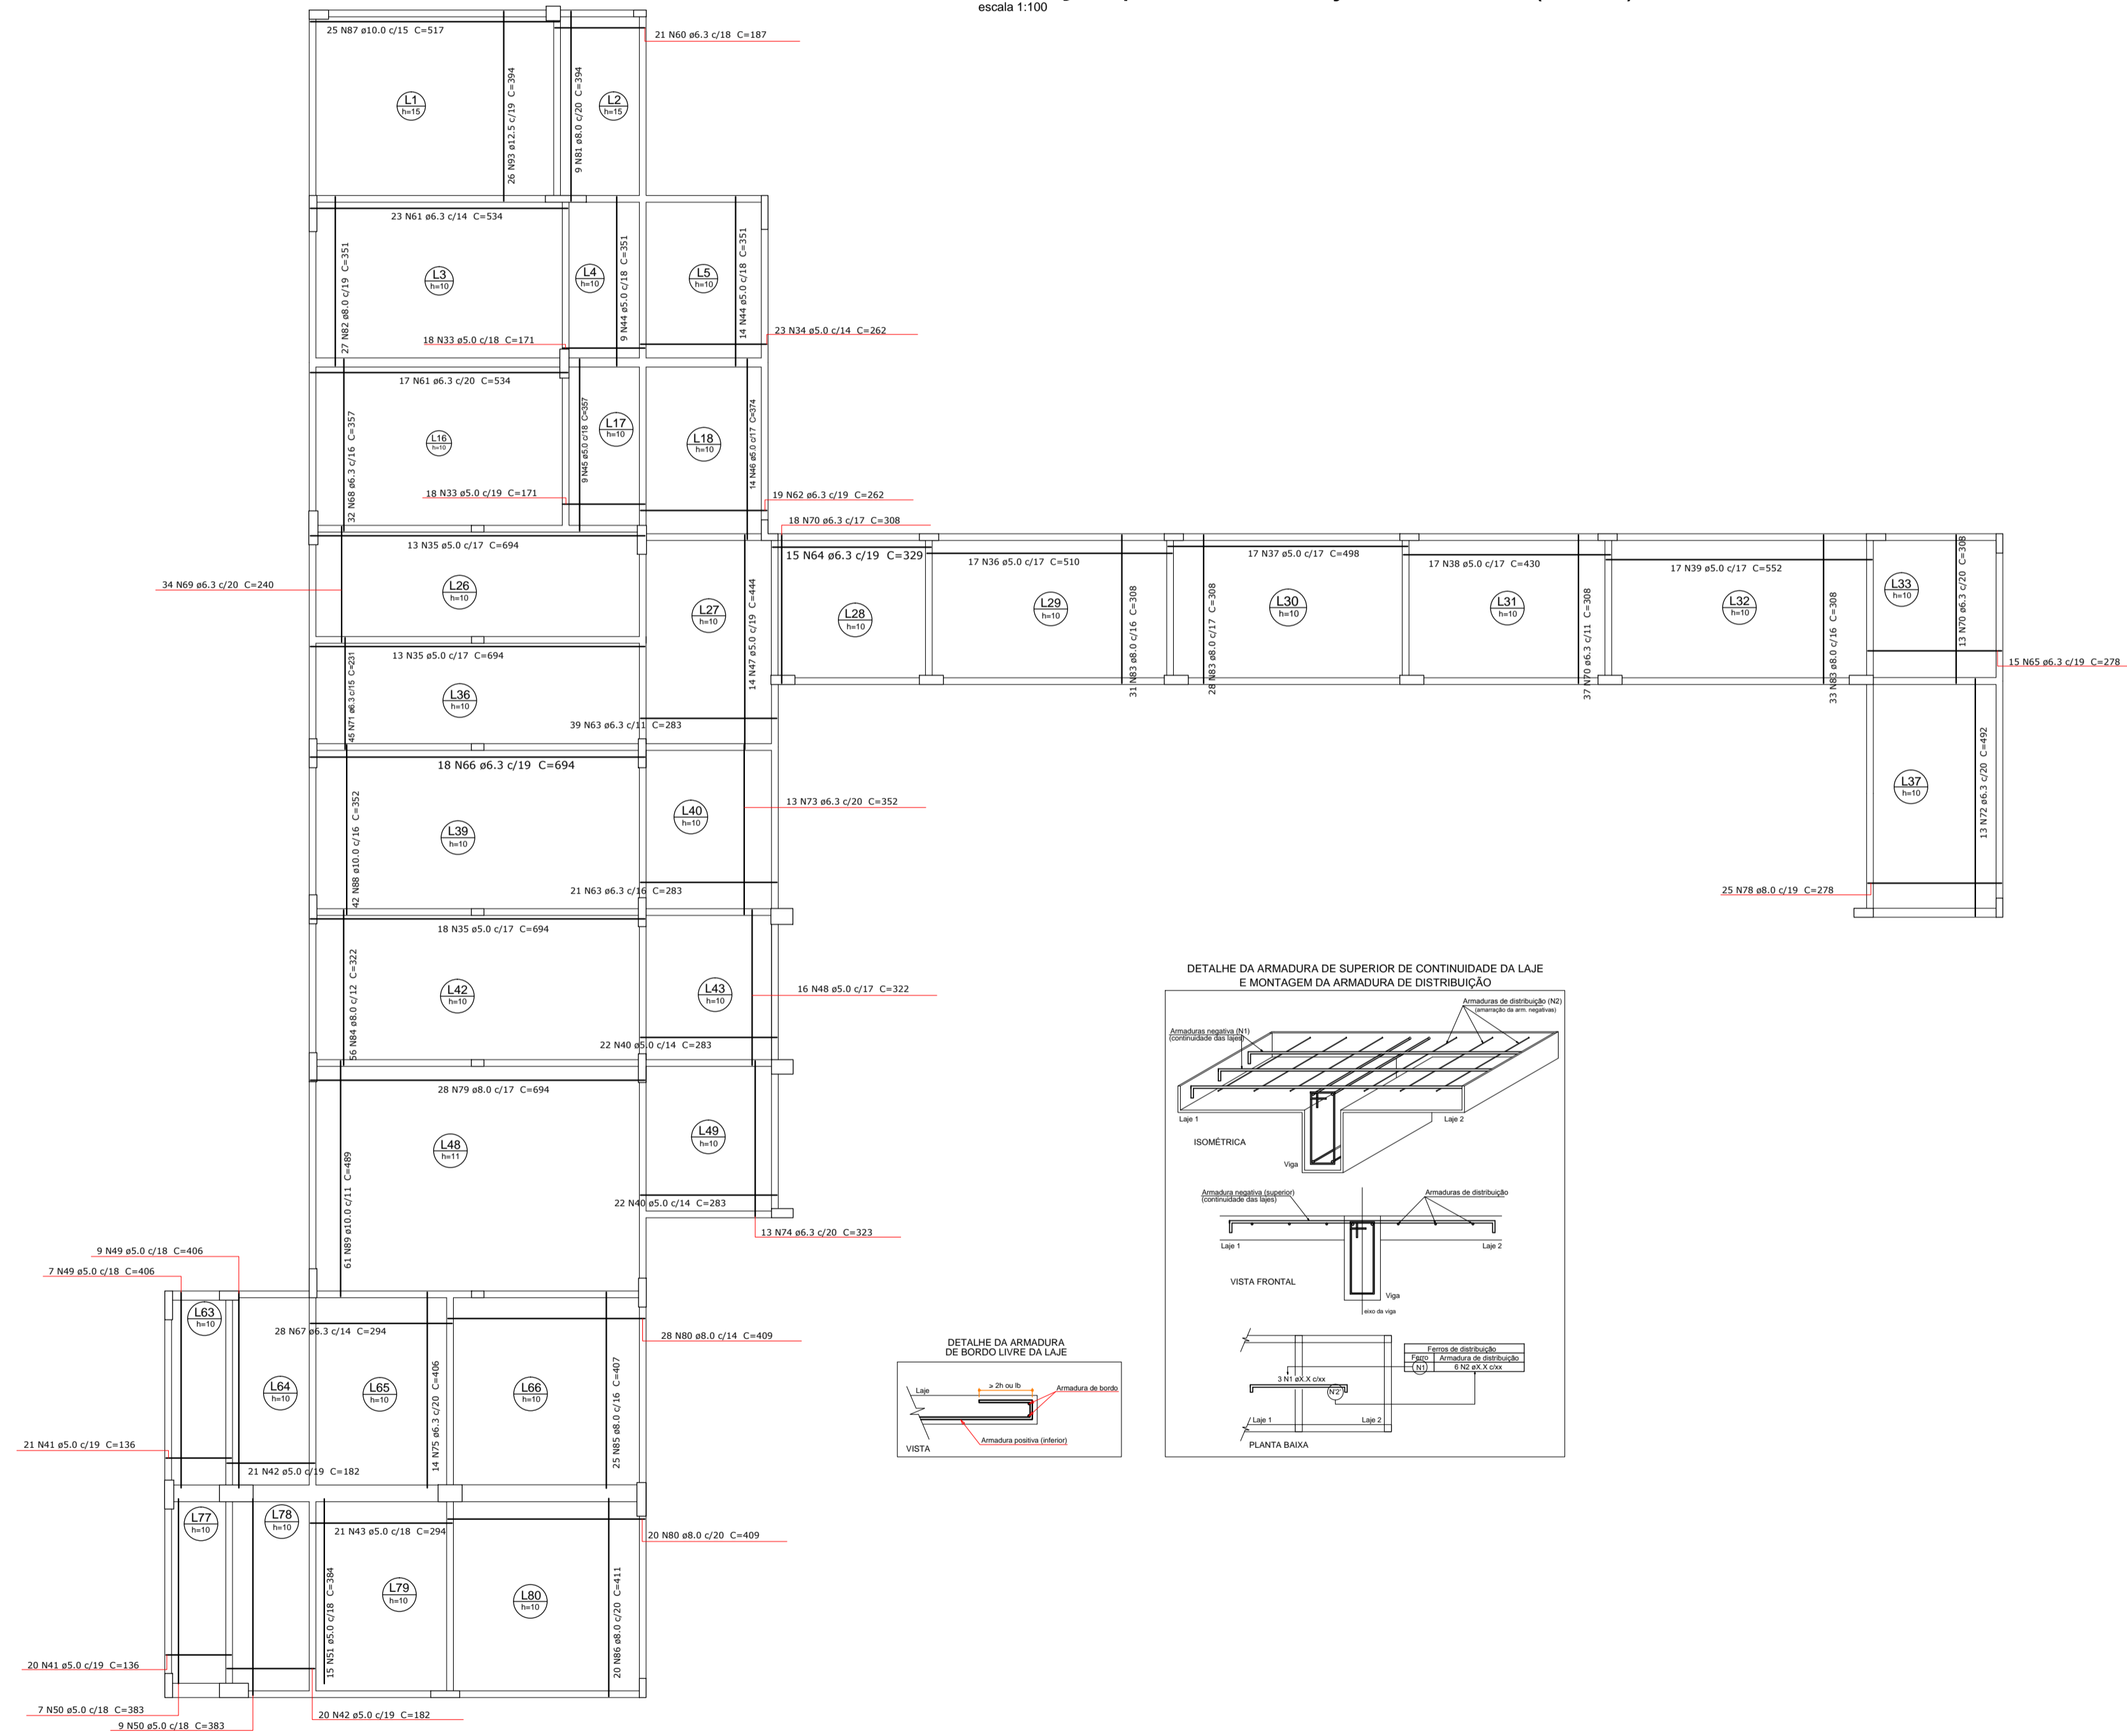


QUADRO DE REVISÕES			
REVISÃO	DESCRIÇÃO	DATA	DESENHO
001	EMISSÃO INICIAL	09.10.2018	SELTON

APROVAÇÕES



PROPRIETÁRIO	RESPONSÁVEL TÉCNICO
	ROBSON CARLOS SANTOS CREA-SC 042935-8

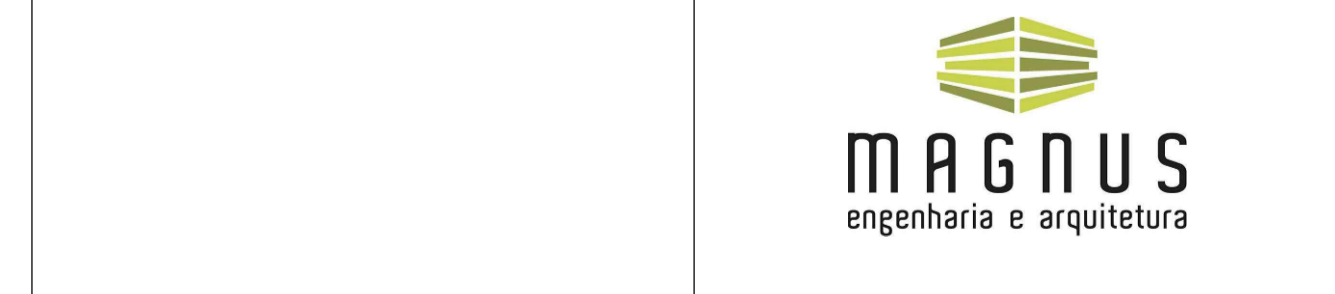

PROJETO	MUNICÍPIO DE ITAJAÍ
EDIFICAÇÃO	EDUCACIONAL E.B. JOÃO PAULO II
ENDEREÇO	

PROJETO	ESTRUTURAL MODULO 01	ARQUIVO	641 EST-EX-008 LajesTérreo1 M1 R00
CONTEÚDO	LAJES POSITIVA DO TÉRREO	ETAPA	EXECUTIVO FOLHA
		ESCALA	INDICADA EST-008