


LEGENDA	
SIMBOLOGIA	DESCRIÇÃO ESPECIFICAÇÃO
HIDRÁULICO PREVENTIVO	
	ABRIGO PARA MANGUEIRA TIPO 2 (DIMENSÕES EM PLANTA).
	HIDRANTE DE RECALQUE DE PAREDE (40x40x17)cm.
	TUBULAÇÃO AÉREA DE AÇO CARBONO GALVANIZADO, ASTM A53, GR. A, SCH.10, COM COSTURA. EXTREMIDADES ROSQUEADAS COM LUVAS (VER BITOLA EM PLANTA).
	TUBULAÇÃO ENTERRADA DE AÇO CARBONO GALVANIZADO, ASTM A53, COM COSTURA, COM PROTEÇÃO ANTICORROSIVA. EXTREMIDADES ROSQUEADAS (VER BITOLA EM PLANTA).

ESQUEMA ISOMÉTRICO | SHP
ESCALA | 1:100

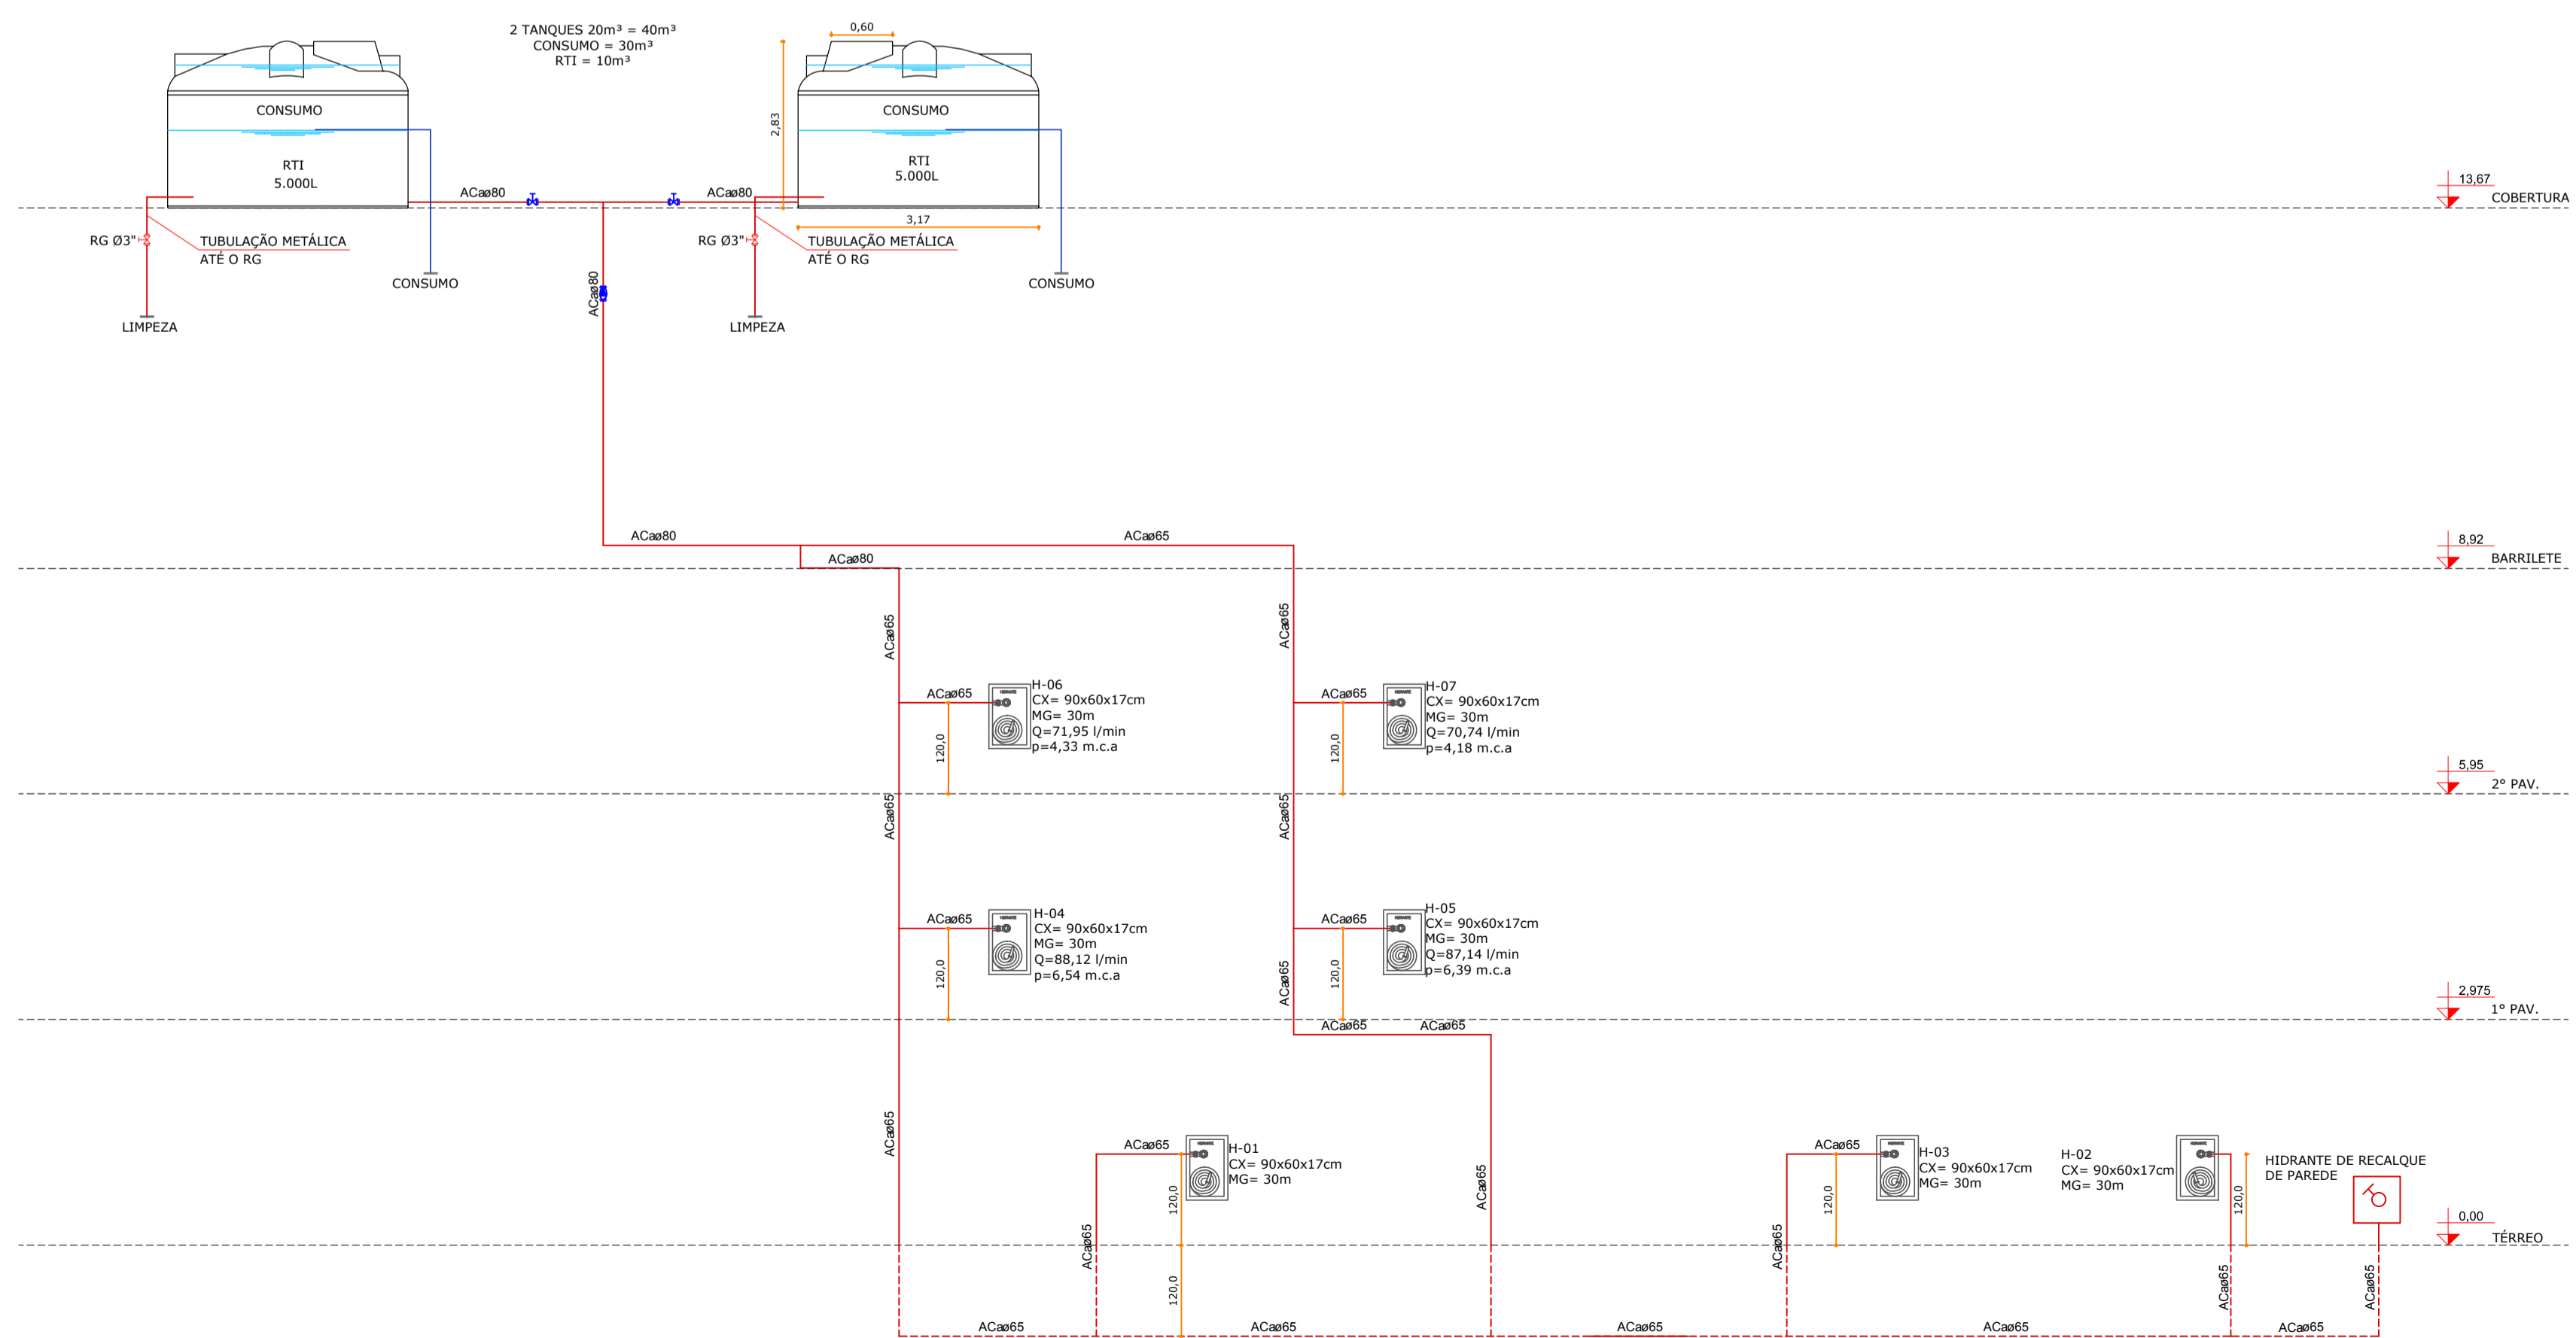

ESQUEMA VERTICAL | SHP
ESCALA | 1:75

QUADRO DE REVISÕES			
REVISÃO	DESCRIÇÃO	DATA	DESENHO
00	EMISSÃO INICIAL	17.08.18	MURINA

APROVAÇÕES	 Preventivo contra incêndio
	PROPRIETÁRIO: _____ RESPONSÁVEL TÉCNICO: ROBSON CARLOS SANTOS <small>CREA/SC 90285-8</small>
 MAGNUS engenharia e arquitetura	
EDIFICAÇÃO: EDUCACIONAL E.B. JOÃO PAULO II	
PROJETO: PREVENTIVO CONTRA INCÊNDIO	ARQUIVO: 0541.PCI.EX.005.EsquemasSHP.P05
CONTEÚDO: ESQUEMA VERTICAL E ISOMÉTRICO SHP	ETAPA: EXECUTIVO ESCALA: INDICADA PCI-006
<small>MAGNUS PROJETOS CONSTRUÇÕES E REPRESENTAÇÕES COMERCIAIS LTDA CREA 088683-1 CAU 18198-6 CNPJ 09.549.705/0001-37 Rua Lauro Müller, 853 Sala 02 - Fátima CEP 88301-401 - ITAJAÍ/SC Fone: (47) 3349-9330 / 3348-5561 magnus@magnusengenharia.com.br</small>	