



Corte A-A  
escala 1:50

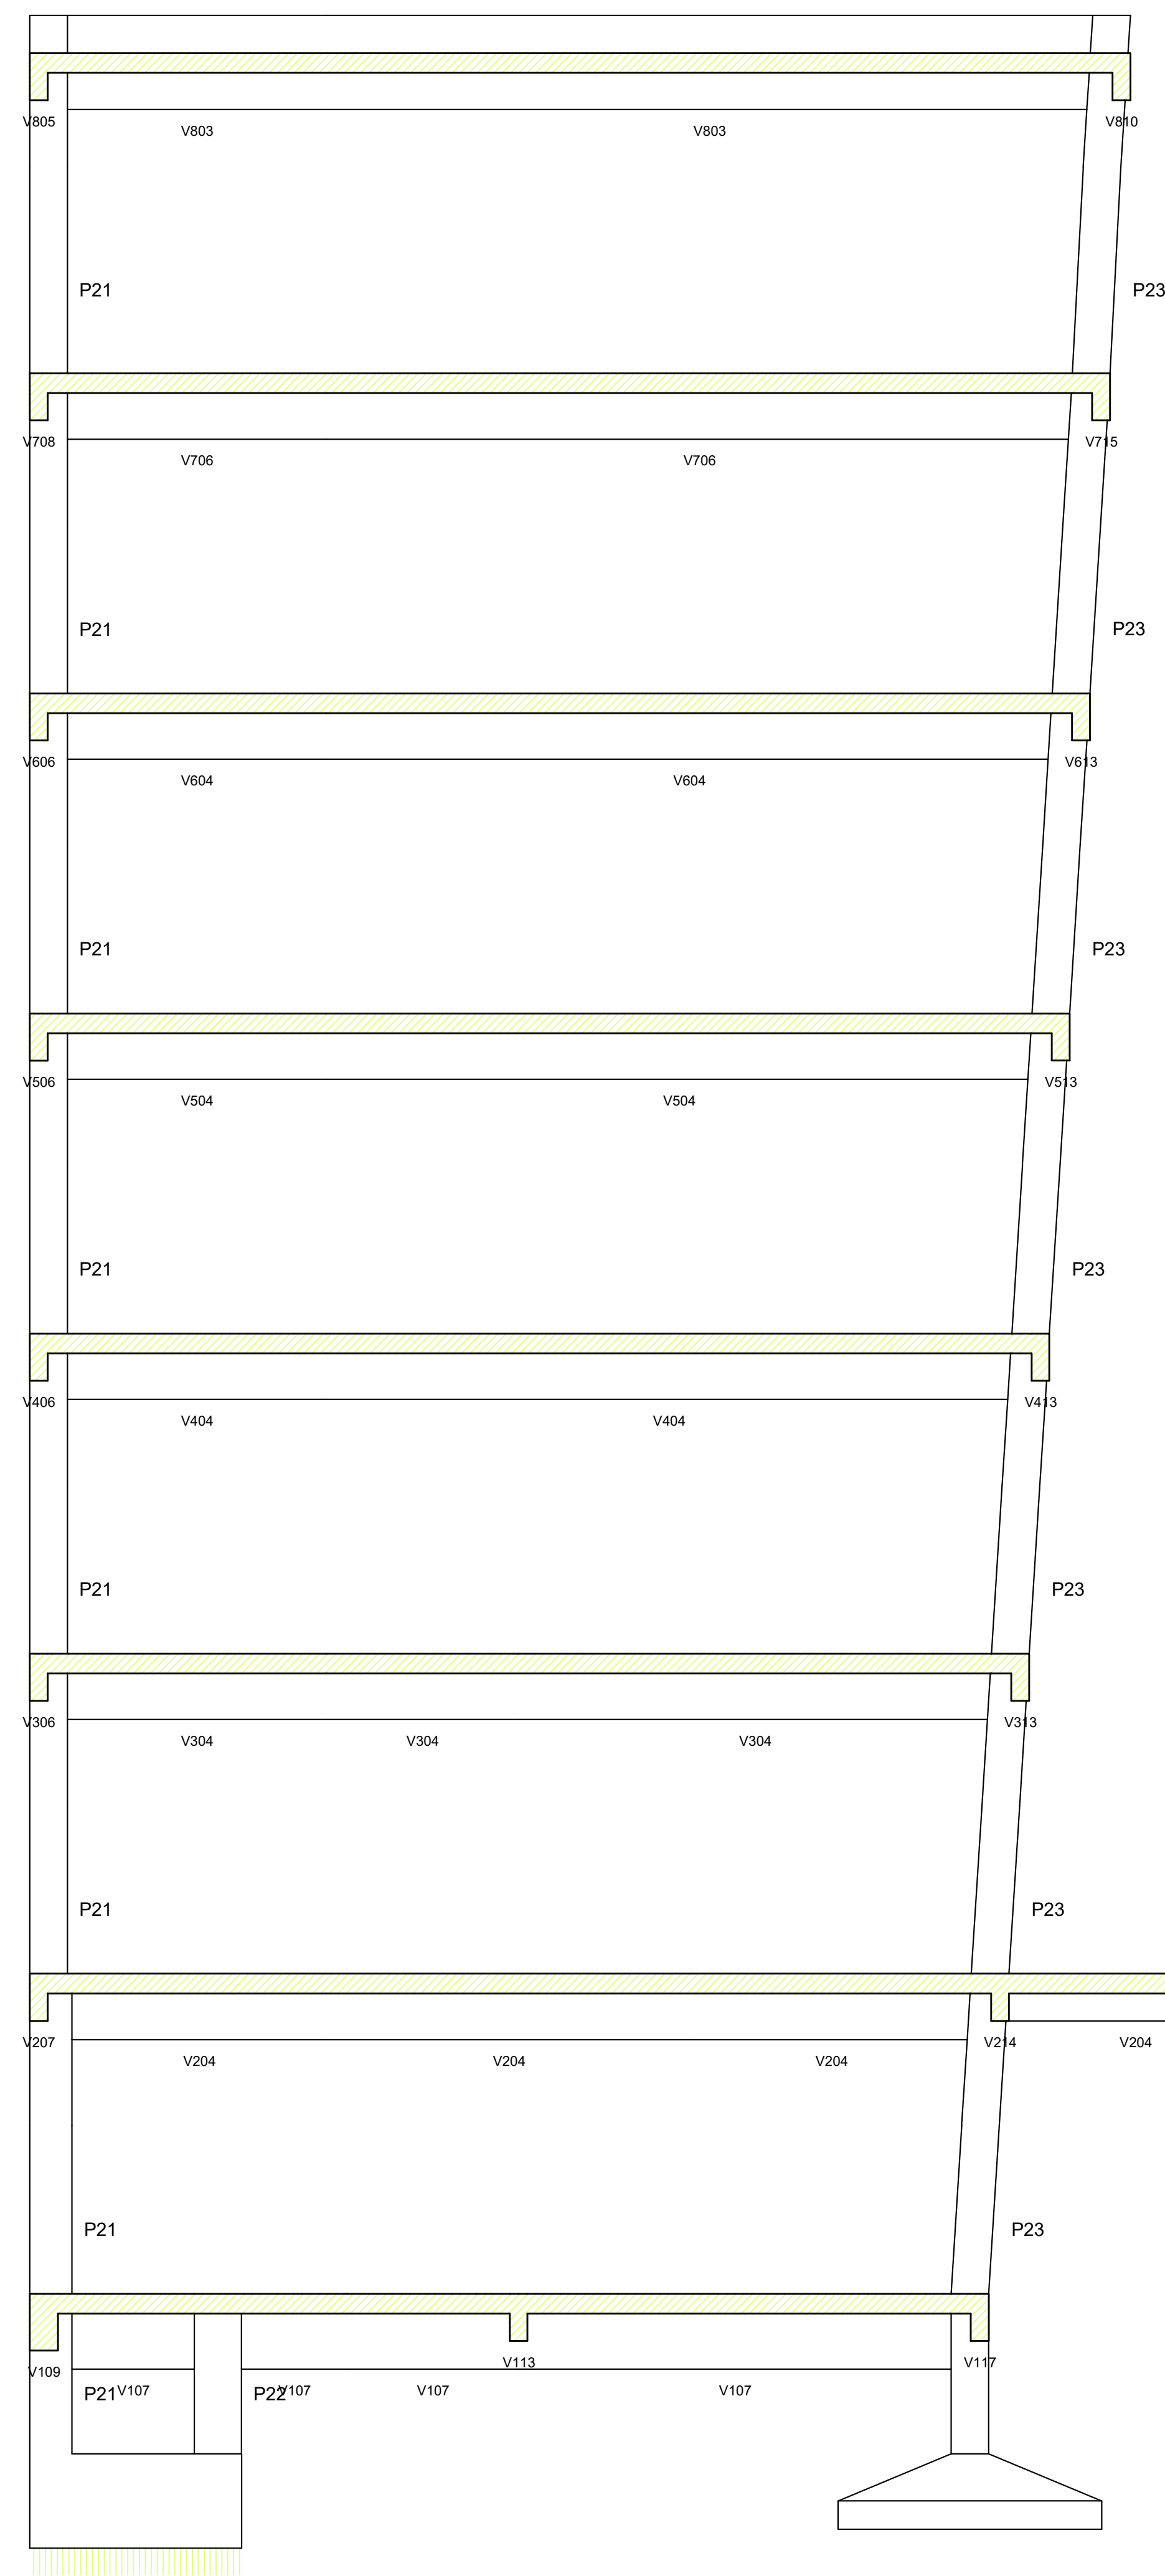

Corte C-C  
escala 1:50

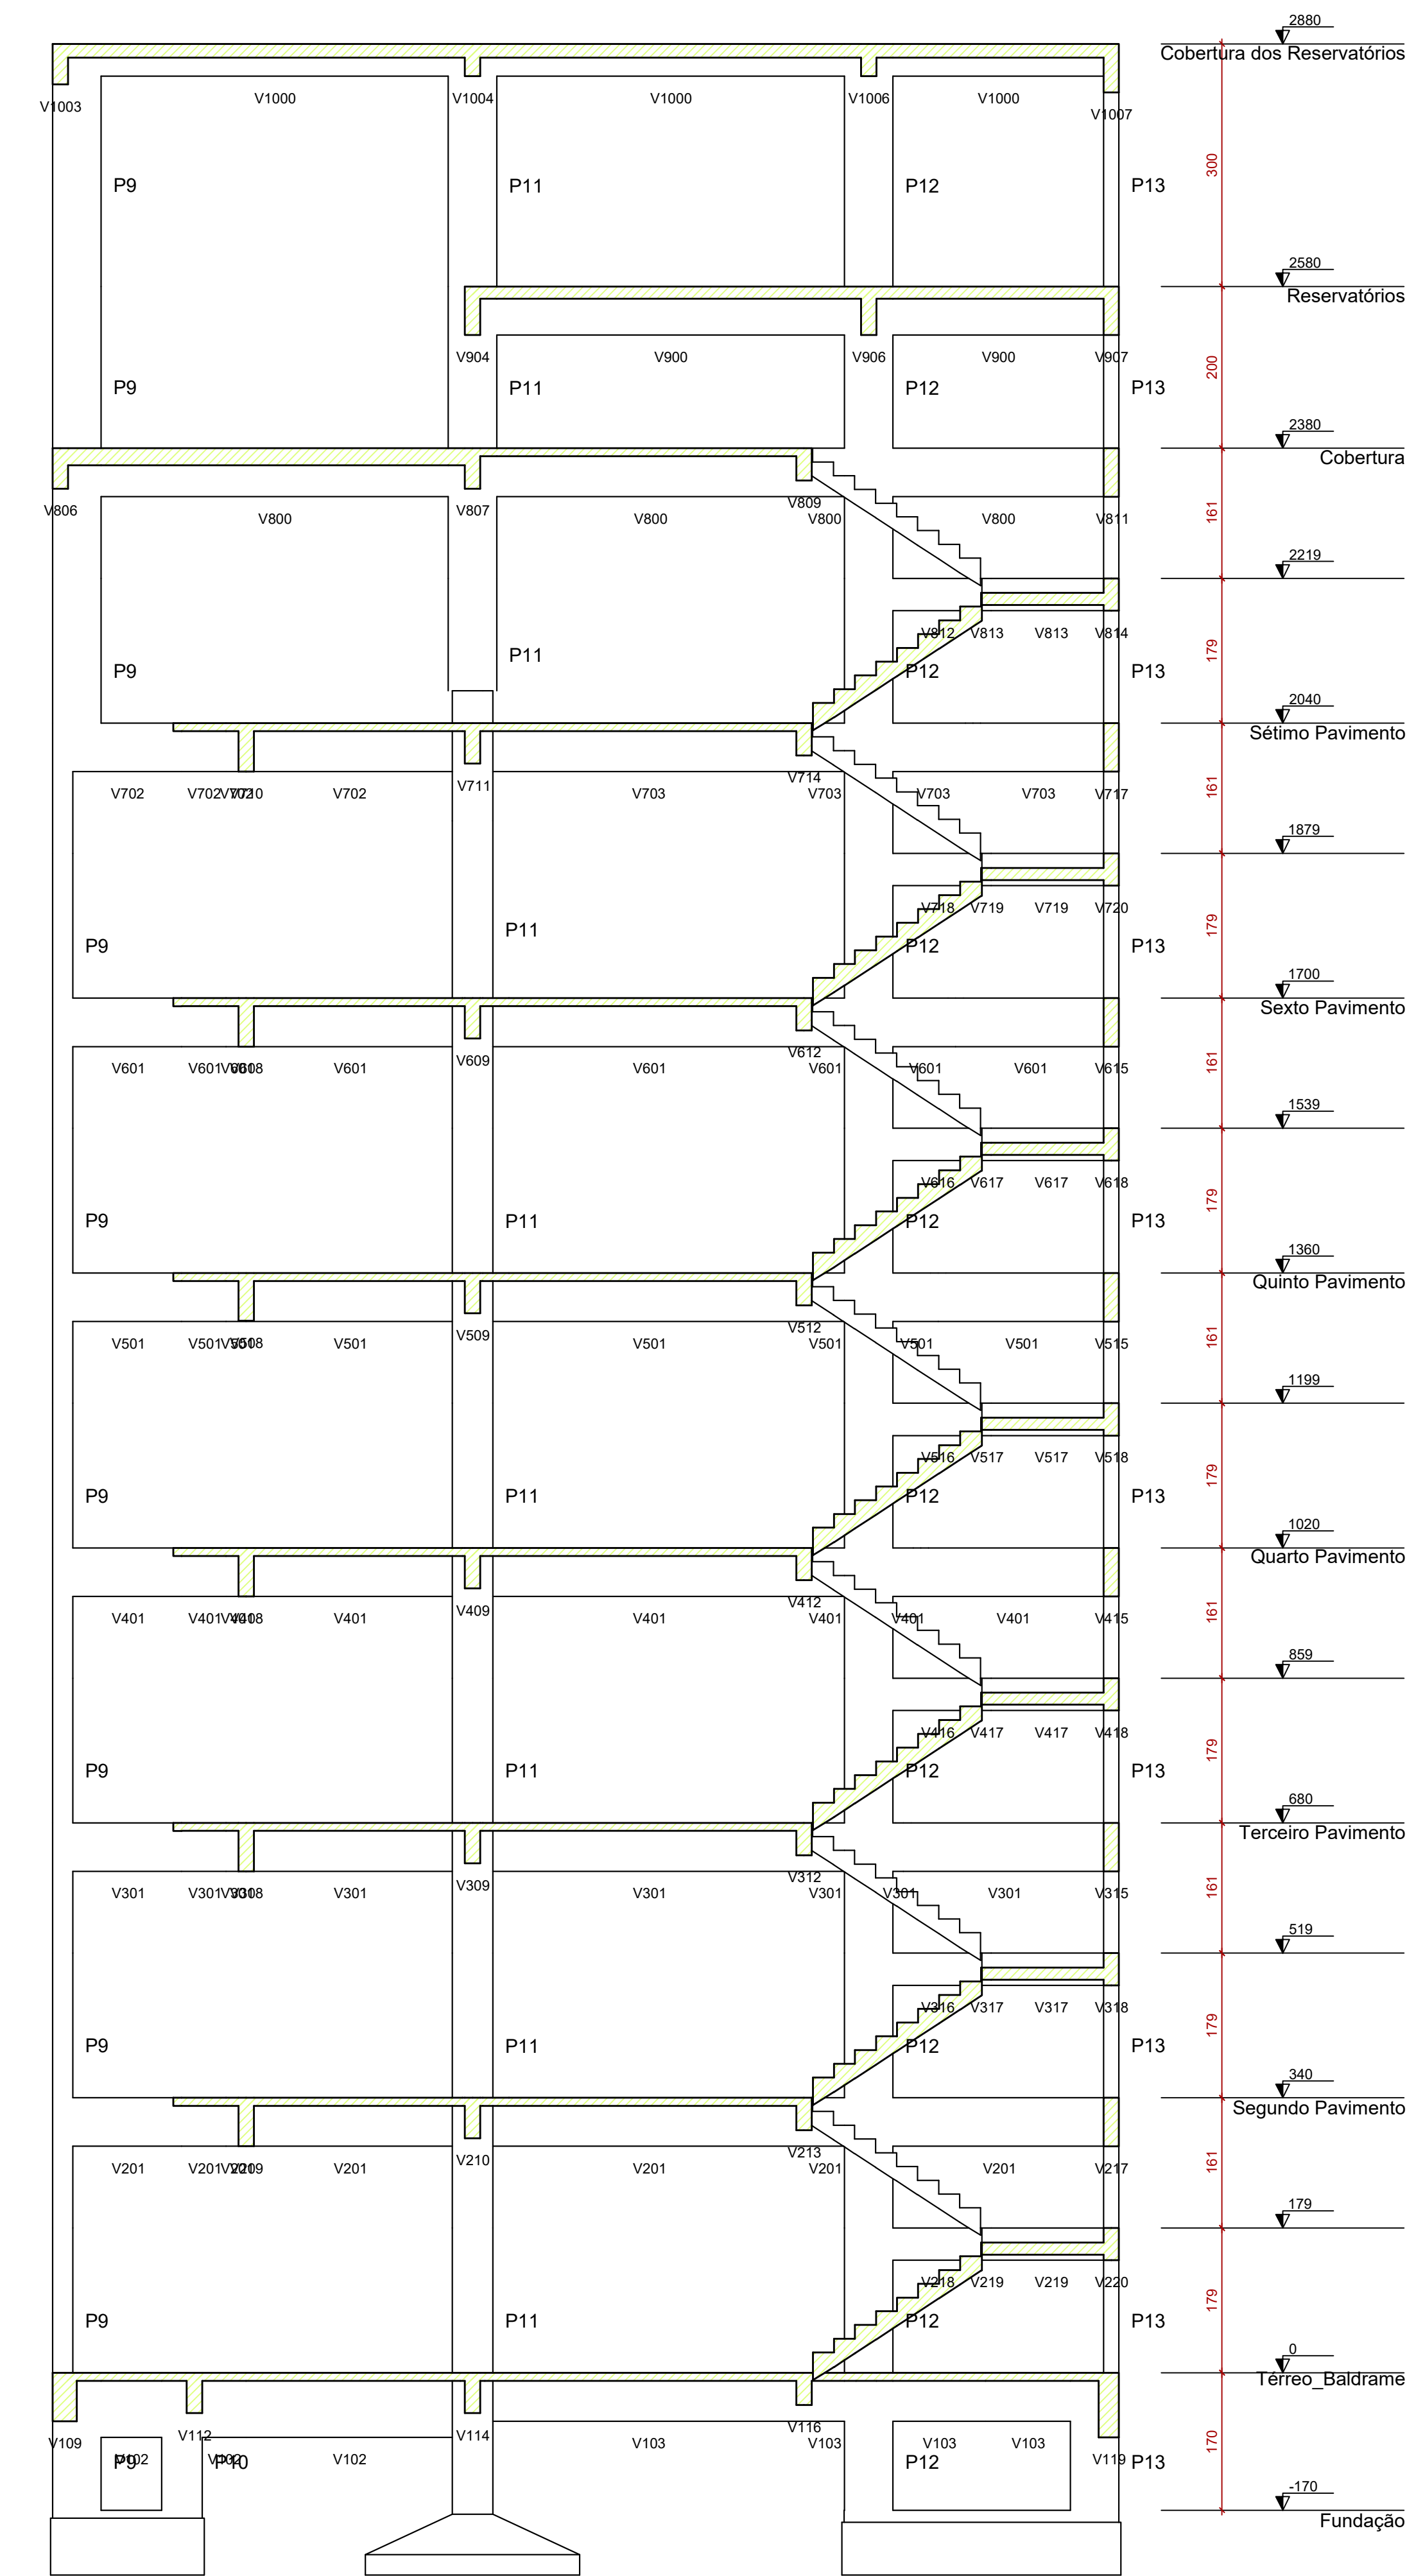

Corte B-B  
escala 1:60

Nº	Comentário	Data	Autor

PROJETO EXECUTIVO					
VERSÃO DE REFERÊNCIA UTILIZADA NA ELABORAÇÃO DESTA PRANCHA					
ARQUITETURA	ESTRUTURAL	ELETRICO	HIROSSANITÁRIO	GÁS	INCÊNDIO
Anteprojeto3	REV00				

PROJETO ESTRUTURAL - CORTES	
TODOS	
UNOPAR URUGUAIANA	
PROJETO:	Nº PROJETO:
RESP. TÉCNICO PROJETO:	ART:
EXECUÇÃO:	CONJUNTO:
PROPRIETÁRIO: Leonel Stallbaum	5
COLABORADOR:	FOLHA:
DESENHO: ALL	2 / 61
DATA: 15/01/2018	REVISÃO: <>
ESCALA: Indicada	