
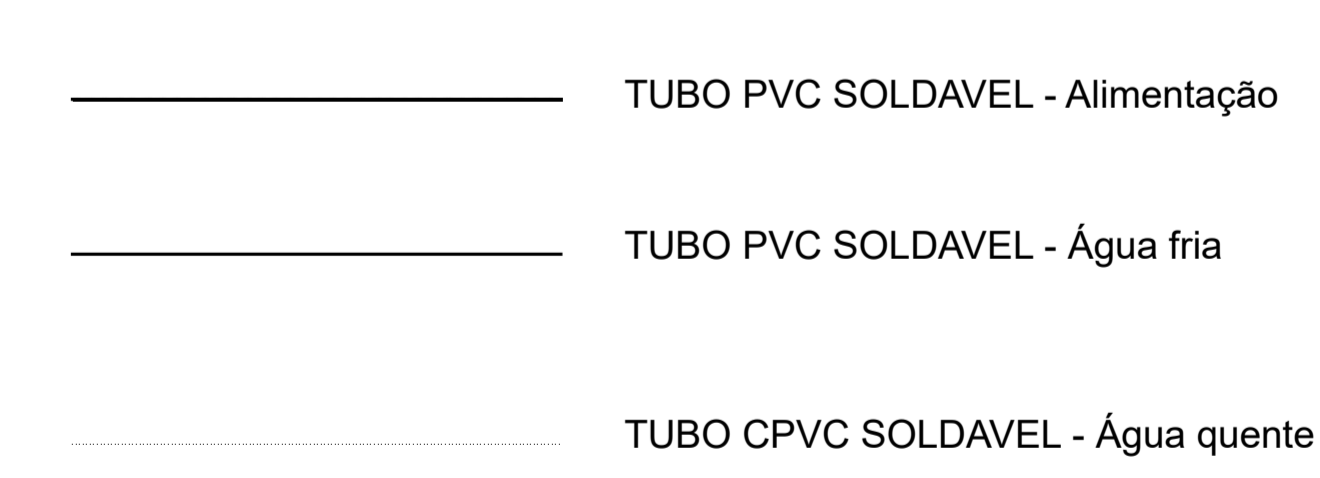
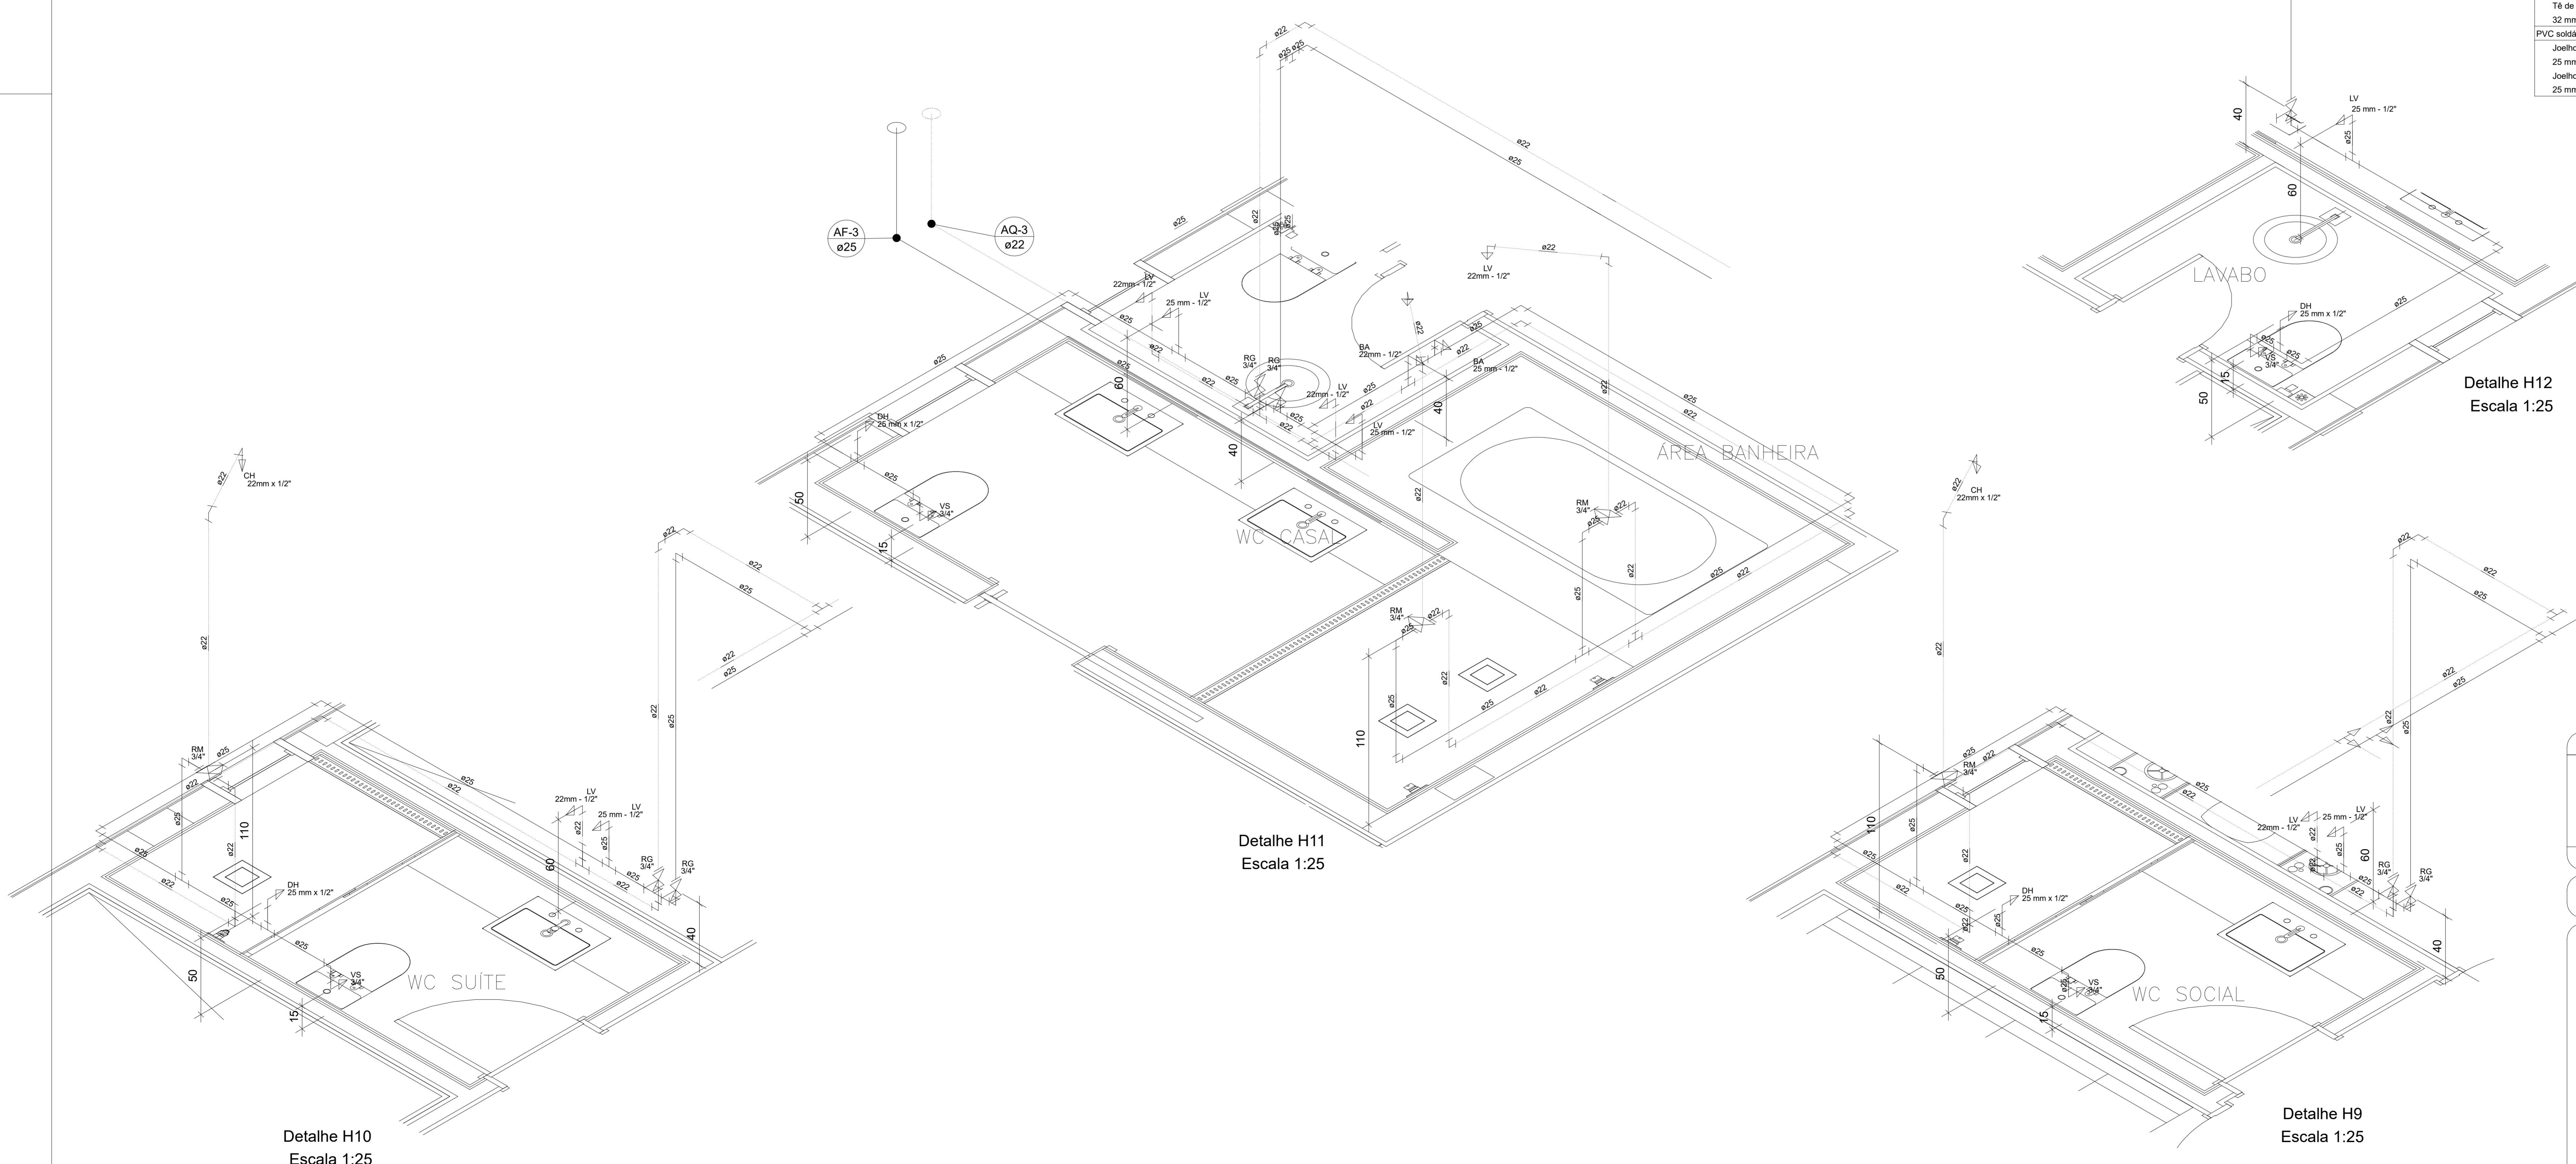


Legenda detalhada	
Registro de gaveta c/canopla cromada c/ CPVC	
CPVC Aquatherm	
Conector	2pc
22 x 3/4"	
Metais	
Registro de gaveta c/canopla cromada	1pc
3/4"	
Registro de gaveta c/canopla cromada c/PVC soldável	
Metais	
Registro de gaveta c/canopla cromada	1pc
3/4"	
PVC rígido soldável	
Adapt sold curto c/bolsa-rosca p registro	2pc
25 mm - 3/4"	
Registro monocomando	
Metais	
Registro monocomando para chuveiro	1pc
3/4"	

Lista de Materiais	
Aparelho	
Banheira	1 pc
15mm x 1/2"	
25mm x 1/2"	1 pc
Belezeno	2 pc
25mm x 1/2"	
Chuveiro	2 pc
22mm x 1/2"	
Ducha higiênica	4 pc
22mm x 1/2"	
Máquina de Lavar Pratos	1 pc
25 x 3/4"	
Torneira de Pia de Cozinha	2 pc
25 mm - 1/2"	
Torneira de lavatório	5 pc
25 mm - 1/2"	
Vaso Sanitário c/ cx. acoplada	4 pc
1/2"	
CPVC Aquatherm	
Bucha de redução	2 pc
28 x 22	
Conector	8 pc
22 x 3/4"	
Curva de transposição	6 pc
22 mm	
Joelho 90	33 pc
22 mm	
Joelho 90° de transição	11 pc
22 x 1/2"	
Tubo CPVC 3 Mts	65.55 m
22 mm	6.59 m
28 mm	
Ta 90	10 pc
22 mm	
28 mm	2 pc
Ta de Redução	1 pc
28 x 22 mm	
Metais	
Bica de banheira	2 pc
1/2"	
Registro de gaveta c/canopla cromada	9 pc
3/4"	
Registro monocomando para chuveiro	4 pc
3/4"	
PVC Acessórios	
Bolsa de ligação p/ vaso sanitário	4 pc
1/2"	
Engate flexível cobre cromado com canopla	10 pc
1/2 - 30mm	
Engate flexível plástico	7 pc
1/2 - 30mm	
PVC misto soldável	
Joelho de redução soldável c/ rosca	4 pc
25 mm - 1/2"	
PVC rígido soldável	
Adapt sold curto c/bolsa-rosca p registro	10 pc
25 mm - 3/4"	
Bucha de redução sold. curta	2 pc
32 mm - 25 mm	
Joelho 90° soldável	33 pc
25 mm	
Tubos	83.00 m
25 mm	6.27 m
32 mm	
Ta 90 soldável	23 pc
25 mm	
32 mm	2 pc
Ta de redução 90 soldável	1 pc
32 mm - 25 mm	
PVC soldável azul c/ bucha latão	
Joelho 90° soldável com bucha de latão	1 pc
25 mm - 3/4"	
Joelho de redução 90° soldável com bucha de latão	15 pc
25 mm - 1/2"	

ALTURAS E AFASTAMENTOS BASICOS

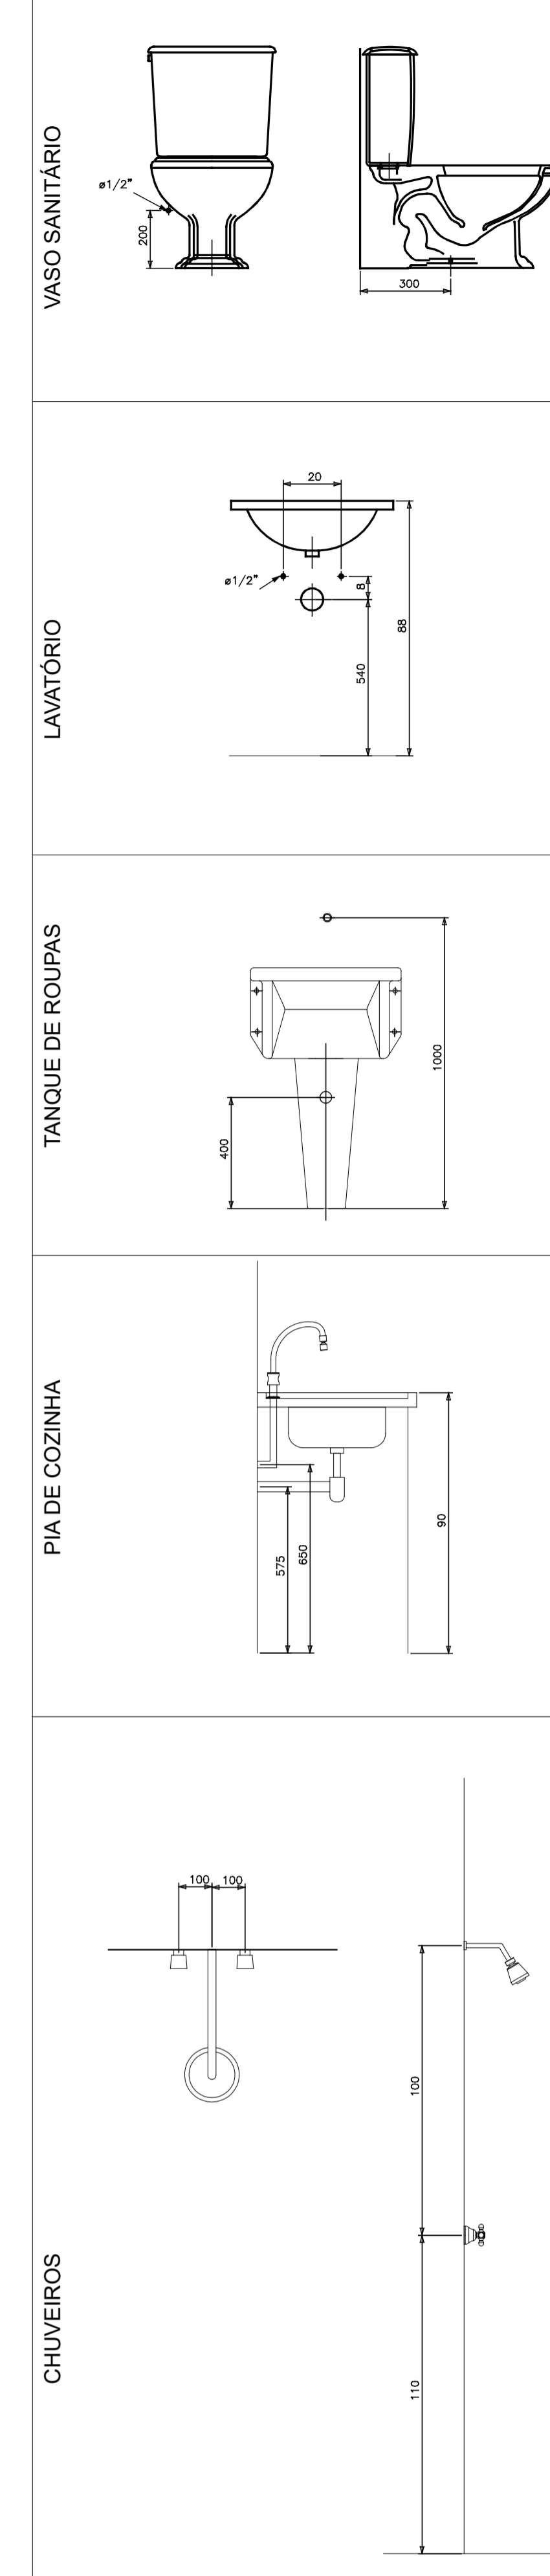

Revisões da prancha	
0	EMISSÃO
Nº	Comentário
MAOSON	08OUT15
Autor	Data

INSTALAÇÕES

DESA: **MARCUS ZAIB**

ENDEREÇO: COND. ALPHAVILLE LT 1 QD 11 - BARRA DA TIJUCA - RJ / RJ

ASSUNTO: **HIDRAULICA**

PAVIMENTO: **1º PVTO**

TÍTULO: **Folha 2**

P 23 / 15

ESCALA: **IND**

CONJUNTO: **4**

ART: **OL00159610**

FOLHA: **2 / 3**

DATA: **08OUT15**

E:\projetos\cond. Alphasville\cond. Alphasville - LT 1 QD 11 - INSTALACOES HIDRAULICAS\BIBLIOTECA - P. 010 - 08.15.15