Corte C-C
escala 1:50

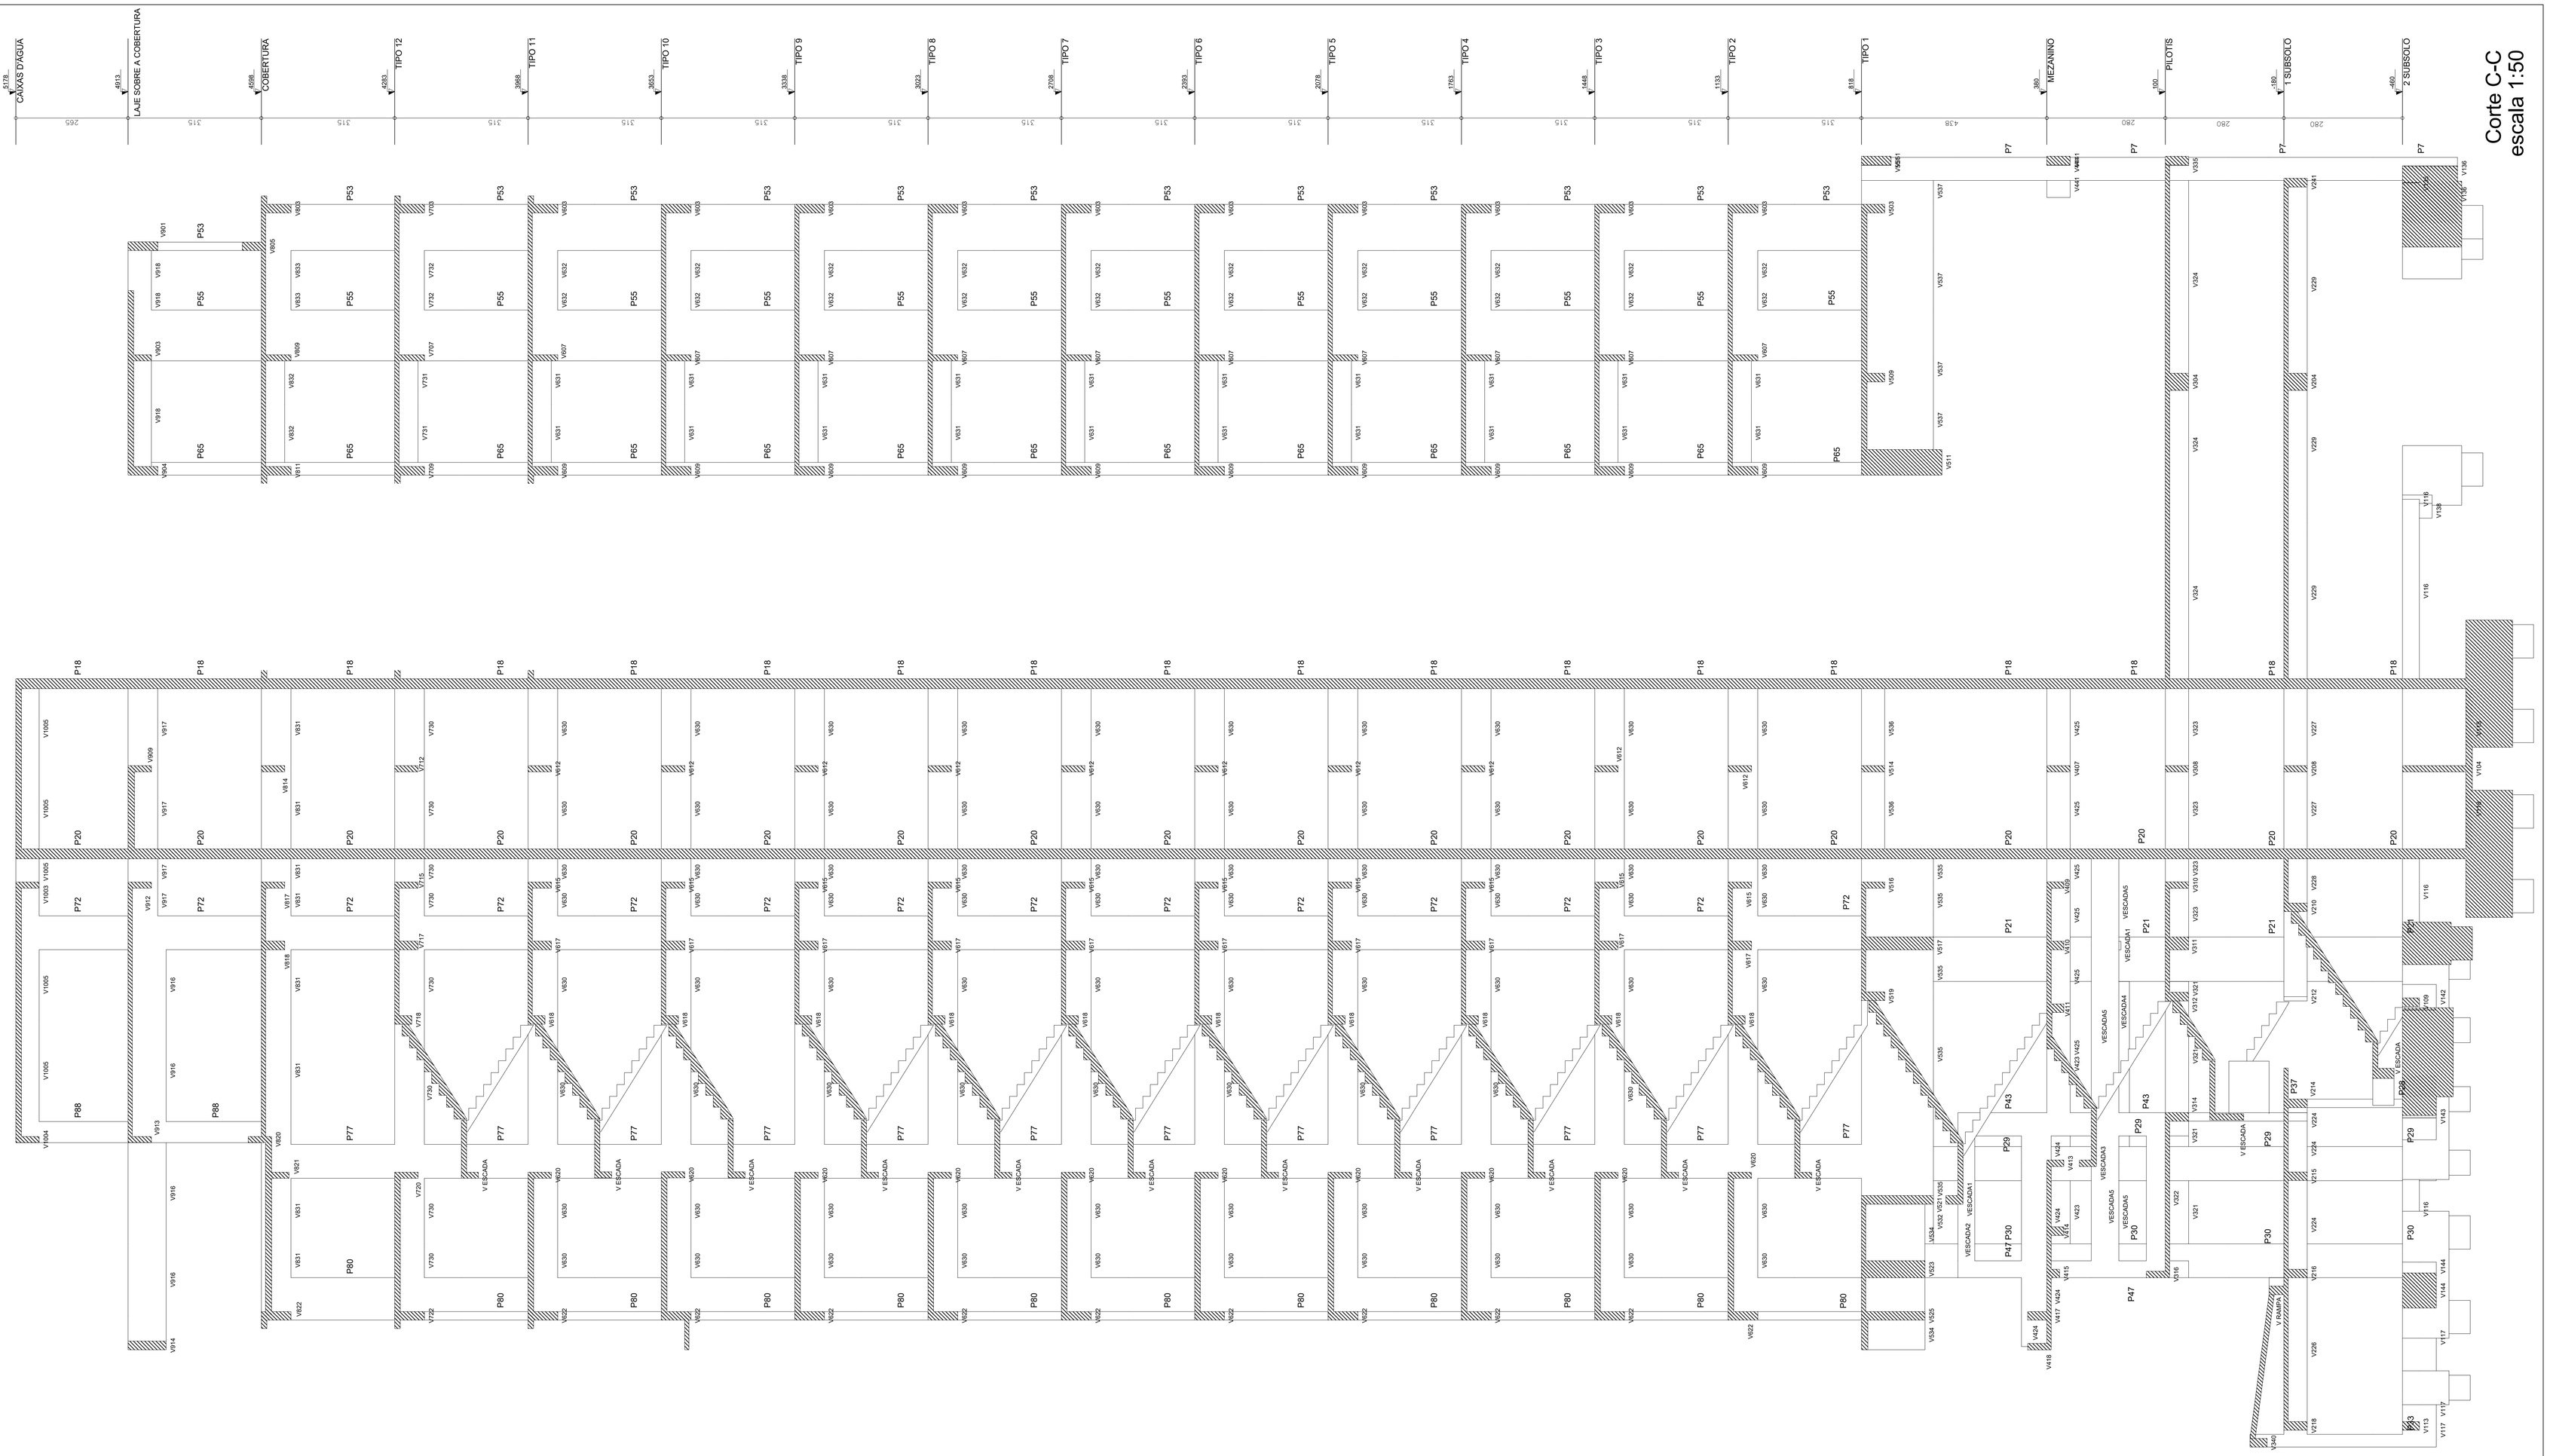

PROJETO ESTRUTURAL	RODARTE ENGENHARIA E PROJETOS www.rodarteengenharia.com.br
	FOLHA: 98–98 · ESCALA: INDICADA
	COTAS: CENTIMETROS · DATA: SET. / 2018
PROJETO · DETALHES: CORTE CC	END. DA OBRA
	Fck DA ESTRUTURA: 30 MPa
PROPRIETÁRIO	REVISÃO: R–0
RESPONSÁVEL P/ PROJETO ESTRUTURAL: LUCIANO SERRA RODARTE	