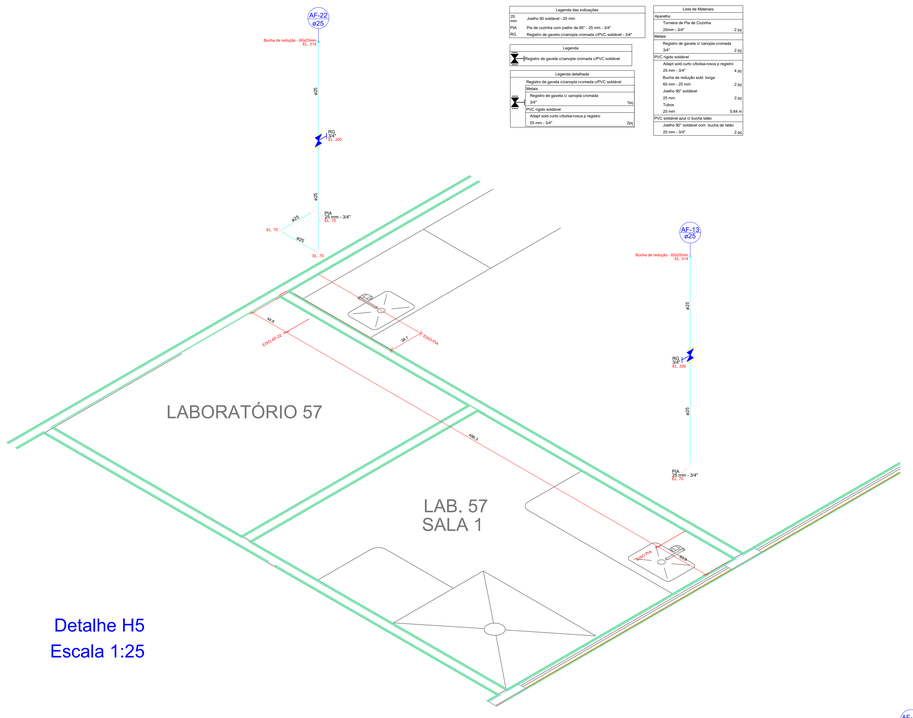

Detalhe H5
Escala 1:25

Legenda das indicações
JD Joelho 90 soldável - 25 mm
PIA Pia de cozinha com joelho de 90° - 25 mm - 3/4"
RG Registro de gaveta c/canopla cromada c/PVC soldável - 3/4"

Legenda
Registro de gaveta c/canopla cromada c/PVC soldável

Legenda detalhada	
Registro de gaveta c/canopla cromada c/PVC soldável	
Metais	
Registro de gaveta c/ canopla cromada 3/4"	10U
PVC rígido soldável	
Adapt soldável curto c/bolsa-rosca p/ registro 25 mm - 3/4"	2Qu

Lista de Materiais	
Aparelho	
Torneira de Pia de Cozinha 25mm - 3/4"	2 PÇ
Metais	
Registro de gaveta c/ canopla cromada 3/4"	2 PÇ
PVC rígido soldável	
Adapt soldável curto c/bolsa-rosca p/ registro 25 mm - 3/4"	4 PÇ
Bucha de redução soldável longa 60 mm - 25 mm	2 PÇ
Joelho 90° soldável 25 mm	2 PÇ
Tubos 25 mm	0.64 m
PVC soldável azul c/ bucha latão	
Joelho 90° soldável com bucha de latão 25 mm - 3/4"	2 PÇ

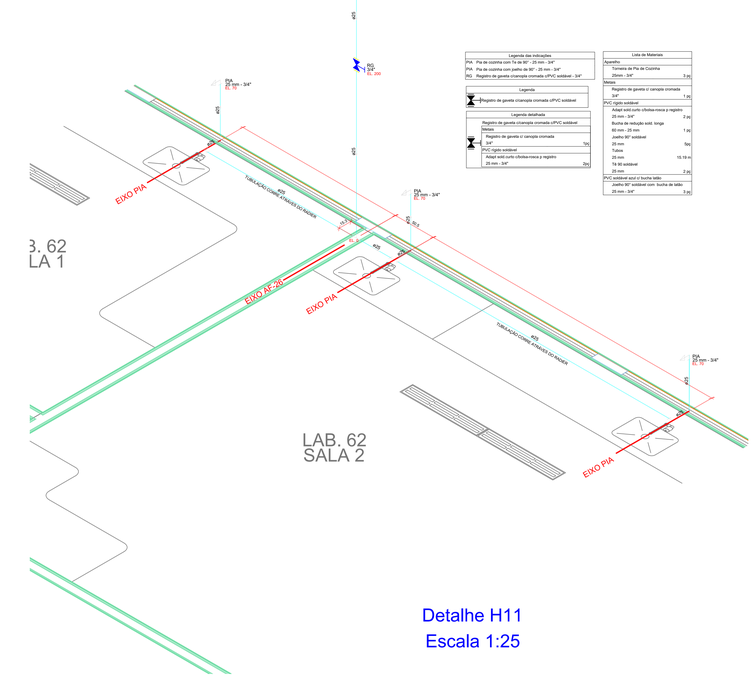

Detalhe H11
Escala 1:25

Legenda das indicações
PIA Pia de cozinha com 1a de 90° - 25 mm - 3/4"
PIA Pia de cozinha com joelho de 90° - 25 mm - 3/4"
RG Registro de gaveta c/canopla cromada c/PVC soldável - 3/4"

Legenda
Registro de gaveta c/canopla cromada c/PVC soldável

Legenda detalhada	
Registro de gaveta c/canopla cromada c/PVC soldável	
Metais	
Registro de gaveta c/ canopla cromada 3/4"	1Qu
PVC rígido soldável	
Adapt soldável curto c/bolsa-rosca p/ registro 25 mm - 3/4"	2Qu

Lista de Materiais	
Aparelho	
Torneira de Pia de Cozinha 25mm - 3/4"	2 PÇ
Metais	
Registro de gaveta c/ canopla cromada 3/4"	1 PÇ
PVC rígido soldável	
Adapt soldável curto c/bolsa-rosca p/ registro 25 mm - 3/4"	2 PÇ
Bucha de redução soldável longa 60 mm - 25 mm	1 PÇ
Joelho 90° soldável 25 mm	1 PÇ
Tubos 25 mm	15.19 m
T8 90 soldável 25 mm	2 PÇ
PVC soldável azul c/ bucha latão	
Joelho 90° soldável com bucha de latão 25 mm - 3/4"	3 PÇ

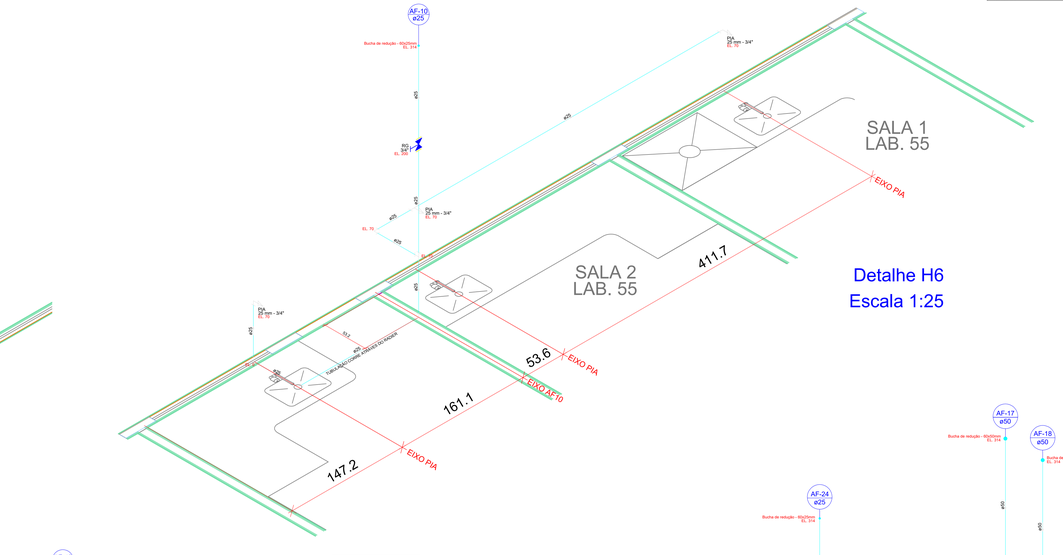

Detalhe H6
Escala 1:25

Legenda das indicações
PIA Pia de cozinha com 1a de 90° - 25 mm - 3/4"
PIA Pia de cozinha com joelho de 90° - 25 mm - 3/4"
RG Registro de gaveta c/canopla cromada c/PVC soldável - 3/4"

Legenda
Registro de gaveta c/canopla cromada c/PVC soldável

Legenda detalhada	
Registro de gaveta c/canopla cromada c/PVC soldável	
Metais	
Registro de gaveta c/ canopla cromada 3/4"	10U
PVC rígido soldável	
Adapt soldável curto c/bolsa-rosca p/ registro 25 mm - 3/4"	2Qu

Lista de Materiais	
Aparelho	
Torneira de Pia de Cozinha 25mm - 3/4"	3 PÇ
Metais	
Registro de gaveta c/ canopla cromada 3/4"	1 PÇ
PVC rígido soldável	
Adapt soldável curto c/bolsa-rosca p/ registro 25 mm - 3/4"	2 PÇ
Bucha de redução soldável longa 60 mm - 25 mm	1 PÇ
Joelho 90° soldável 25 mm	4 PÇ
Tubos 25 mm	10.38 m
T8 90 soldável 25 mm	1 PÇ
PVC soldável azul c/ bucha latão	
Joelho 90° soldável com bucha de latão 25 mm - 3/4"	2 PÇ
T4 red/ c/ bucha latão bolsa central 25 mm- 3/4"	1 PÇ

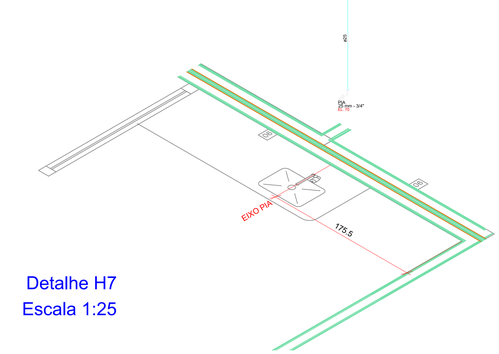

Detalhe H7
Escala 1:25

Legenda das indicações
PIA Pia de cozinha com joelho de 90° - 25 mm - 3/4"
RG Registro de gaveta c/canopla cromada c/PVC soldável - 3/4"

Legenda
Registro de gaveta c/canopla cromada c/PVC soldável

Legenda detalhada	
Registro de gaveta c/canopla cromada c/PVC soldável	
Metais	
Registro de gaveta c/ canopla cromada 3/4"	1Qu
PVC rígido soldável	
Adapt soldável curto c/bolsa-rosca p/ registro 25 mm - 3/4"	2Qu

Lista de Materiais	
Aparelho	
Torneira de Pia de Cozinha 25mm - 3/4"	1 PÇ
Metais	
Registro de gaveta c/ canopla cromada 3/4"	1 PÇ
PVC rígido soldável	
Adapt soldável curto c/bolsa-rosca p/ registro 25 mm - 3/4"	2 PÇ
Bucha de redução soldável longa 60 mm - 25 mm	1 PÇ
Tubos 25 mm	2.38 m
PVC soldável azul c/ bucha latão	
Joelho 90° soldável com bucha de latão 25 mm - 3/4"	1 PÇ

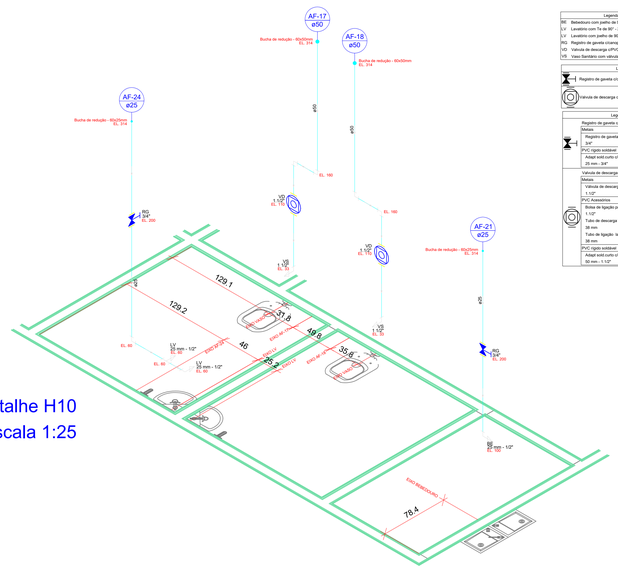

Detalhe H10
Escala 1:25

Legenda das indicações
RE Rebaixouro com joelho de 90° - 25 mm - 1/2"
LV Lavatório com 7a de 90° - 25 mm - 1/2"
LV Lavatório com joelho de 90° - 25 mm - 1/2"
RG Registro de gaveta c/canopla cromada c/PVC soldável - 3/4"
VD Válvula de descarga c/PVC soldável - 1 1/2"
VD Vaso Sanitário com válvula de descarga - 1 1/2"

Legenda
Registro de gaveta c/canopla cromada c/PVC soldável
Válvula de descarga c/PVC soldável

Legenda detalhada	
Registro de gaveta c/canopla cromada c/PVC soldável	
Metais	
Registro de gaveta c/ canopla cromada 3/4"	1Qu
PVC rígido soldável	
Adapt soldável curto c/bolsa-rosca p/ registro 25 mm - 3/4"	2Qu
Válvula de descarga c/PVC soldável	
Metais	
Válvula de descarga baixa pressão 1 1/2"	1Qu
PVC Acessórios	
Bolsa de ligação p/ vaso sanitário 1 1/2"	1Qu
Tubo de descarga VDE.	1Qu
38 mm	1Qu
Tubo de ligação latão cromado c/ canopla p/ vaso Sa. 38 mm	1Qu

Lista de Materiais	
Aparelho	
Bebedouro 25mmx 1/2"	1 PÇ
Torneira de lavatório 25 mm - 1/2"	2 PÇ
Vaso Sanitário p/ Válvula de Descarga de 1 1/2" 42mm - 1 1/2"	2 PÇ
Metais	
Registro de gaveta c/ canopla cromada 3/4"	2 PÇ
Válvula de descarga baixa pressão 1 1/2"	2 PÇ
PVC Acessórios	
Bolsa de ligação p/ vaso sanitário 1 1/2"	2 PÇ
Engate flexível plástico 1/2 - 30cm	2 PÇ
Tubo de descarga VDE. 38 mm	2 PÇ
Tubo de ligação latão cromado c/ canopla p/ vaso Sa. 38 mm	2 PÇ
PVC rígido soldável	
Adapt soldável curto c/bolsa-rosca p/ registro 25 mm - 3/4"	4 PÇ
50 mm - 1 1/2"	2 PÇ
Bucha de redução soldável curta 60 mm - 50 mm	2 PÇ
Bucha de redução soldável longa 50 mm - 25 mm	1 PÇ
60 mm - 25 mm	1 PÇ
Joelho 90° soldável 25 mm	1 PÇ
50 mm	4 PÇ
Tubos 25 mm	5.19 m
50 mm	4.58 m
PVC soldável azul c/ bucha latão	
Joelho de redução 90° soldável com bucha de latão 25 mm- 1/2"	2 PÇ
T8 red 90 soldável c/ bucha latão B central 25 mm -1/2"	1 PÇ

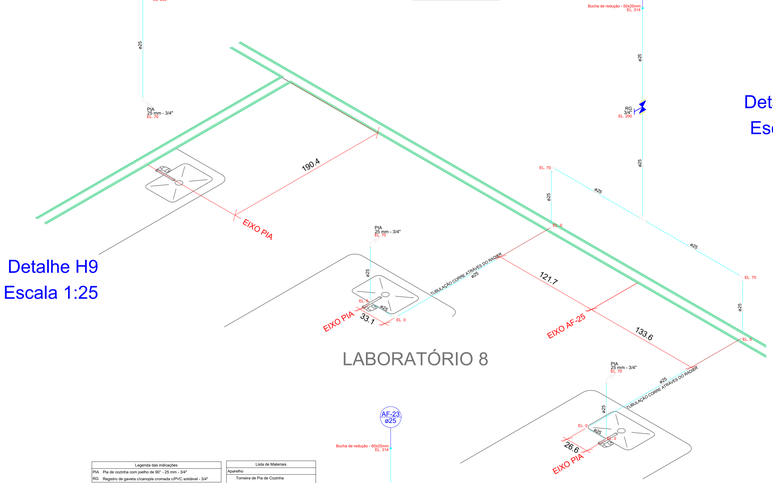

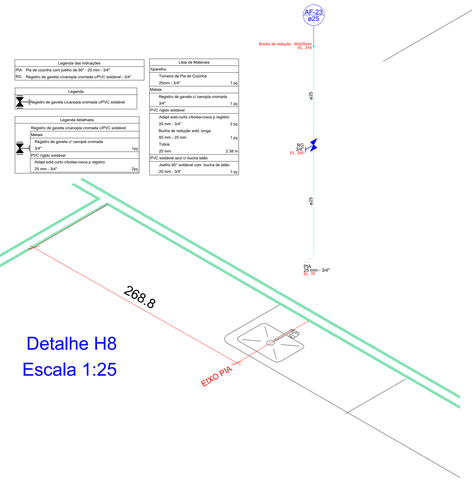

Detalhe H8
Escala 1:25

Legenda das indicações
PIA Pia de cozinha com joelho de 90° - 25 mm - 3/4"
RG Registro de gaveta c/canopla cromada c/PVC soldável - 3/4"

Legenda
Registro de gaveta c/canopla cromada c/PVC soldável

Legenda detalhada	
Registro de gaveta c/canopla cromada c/PVC soldável	
Metais	
Registro de gaveta c/ canopla cromada 3/4"	1Qu
PVC rígido soldável	
Adapt soldável curto c/bolsa-rosca p/ registro 25 mm - 3/4"	2Qu

Lista de Materiais	
Aparelho	
Torneira de Pia de Cozinha 25mm - 3/4"	1 PÇ
Metais	
Registro de gaveta c/ canopla cromada 3/4"	1 PÇ
PVC rígido soldável	
Adapt soldável curto c/bolsa-rosca p/ registro 25 mm - 3/4"	2 PÇ
Bucha de redução soldável longa 60 mm - 25 mm	1 PÇ
Tubos 25 mm	2.38 m
PVC soldável azul c/ bucha latão	
Joelho 90° soldável com bucha de latão 25 mm - 3/4"	1 PÇ

LEGENDA DE INDICAÇÕES

AF – COLUNA DE ÁGUA FRIA

NOTAS :

1 – MEDIDAS EM CENTÍMETROS, TUBULAÇÕES EM MILÍMETROS.

2 – CONFERIR TODAS AS MEDIDAS E NÍVEIS NA OBRA.

3 – AS ELEVAÇÕES TEM COMO REFERÊNCIA O PISO ACABADO DO PAVIMENTO, CONSIDERADO 0,00. PARA O PROJETO DE INSTALAÇÕES HIDRAULICAS.

4 – AS INFORMAÇÕES BASICAS UTILIZADAS PARA EXECUÇÃO DESTE PROJETO FORAM OBTIDAS EM DOCUMENTOS/INFORMAÇÕES FORNECIDAS PELA CONTRATANTE.

5 – PEQUENOS AJUSTES PODERÃO SER FEITOS NA OBRA PELA CONSTRUTORA, AJUSTES CONSIDERADOS COMO ALTERAÇÃO SUBSTANCIAL EM RELAÇÃO AO DEFINIDO NO PROJETO DEVERÃO SER SOLUCIONADOS JUNTO AO PROJETISTA;

6 – EM CASO DE CRUZAMENTO DE TUBULAÇÕES NO MESMO NÍVEL , UTILIZAR CURVA DE TRANSPOSIÇÃO EM PVC . SUBMETER TUBULAÇÕES RÍGIDAS À FLEXÃO DE POR MEIO DE ESFORÇOS MANUAIS OU AQUECIMENTO COMPROMETE A DURABILIDADE E FUNCIONALIDADE DA INSTALAÇÃO

7 – TODAS AS PEÇAS DE UTILIZAÇÃO E APARELHOS SANITÁRIOS TIVERAM SUA POSIÇÃO DEFINIDA PELO PROJETO ARQUITETÔNICO;

8 – O PROJETO DE INSTALAÇÕES DE ÁGUA POTÁVEL FOI ELABORADO DE ACORDO COM A NBR 5626:1998, E TODOS OS PROCEDIMENTOS EXECUTIVOS DEVEM ESTAR DE ACORDO COM ESTA.

RESP. TÉCNICO | ENG.º Civil.

NO CASO DA NECESSIDADE DE PASSAGEM DA TUBULAÇÃO POR ELEMENTOS ESTRUTURAIS, OS TUBOS DEVEM FICAR COM FOLGA EM RELAÇÃO À ESTRUTURA, PELO MENOS UM DIÂMETRO COMERCIAL ACIMA DO DIÂMETRO DO TUBO, PARA FACILITAR MANUTENÇÃO FUTURA.
OBS: OBTER APROVAÇÃO DO CALCULISTA PARA PASSAGEM DO TUBO.

RRT/ART DE PROJETO: 0000000000
RRT/ART DE EXECUÇÃO: 0000000000

Configuração Para Plotagem: ☐ Modelo PMCG ☐ Arquivo em Anexo

TITULO: **PROJETO HIDRÁULICO**

ATIV./USO:

LOCAL:

ESCALA: Indicada DATA: JULHO/18

CONTEUDO:

INDICAÇÃO DE COLUNAS E DETALHES

QUADRO DE AREA:

ÁREA DO TERRENO	0000,00 m²
ÁREA PAV. TERREO	1284,64 m²
ÁREA PAV. SUPERIOR	1506,04 m²
ÁREA TOTAL À CONSTRUIR	2790,68 m²

PRANCHA 8/13 A0

AUTOR DO PROJETO

roufe | engenharia

ENG. RODOLFO AURÉLIO VIEIRA CÂNDIDO
CREA 20927D/MS

ENG*. CICILIA FIALHO NUNES
CREA 60043D/MS

COLABORADOR PARA DESENVOLVIMENTO DO PROJETO
ERICK HENRIQUE ROCHA FELIX

email: contato@roufe.com.br / (67) 99320-9669